


# הסדית מצורף לשנוי תכנית מפורטת תכנון עיר מס' חפ 9730 ח'פה


בנוי על חלקה מס' 170 בגוש 10872, בין רח' אני מאמין ורח' הגבורים

קנה מדה - 1:250

תכנית ג.ז. 1379/חפ 11.8.72

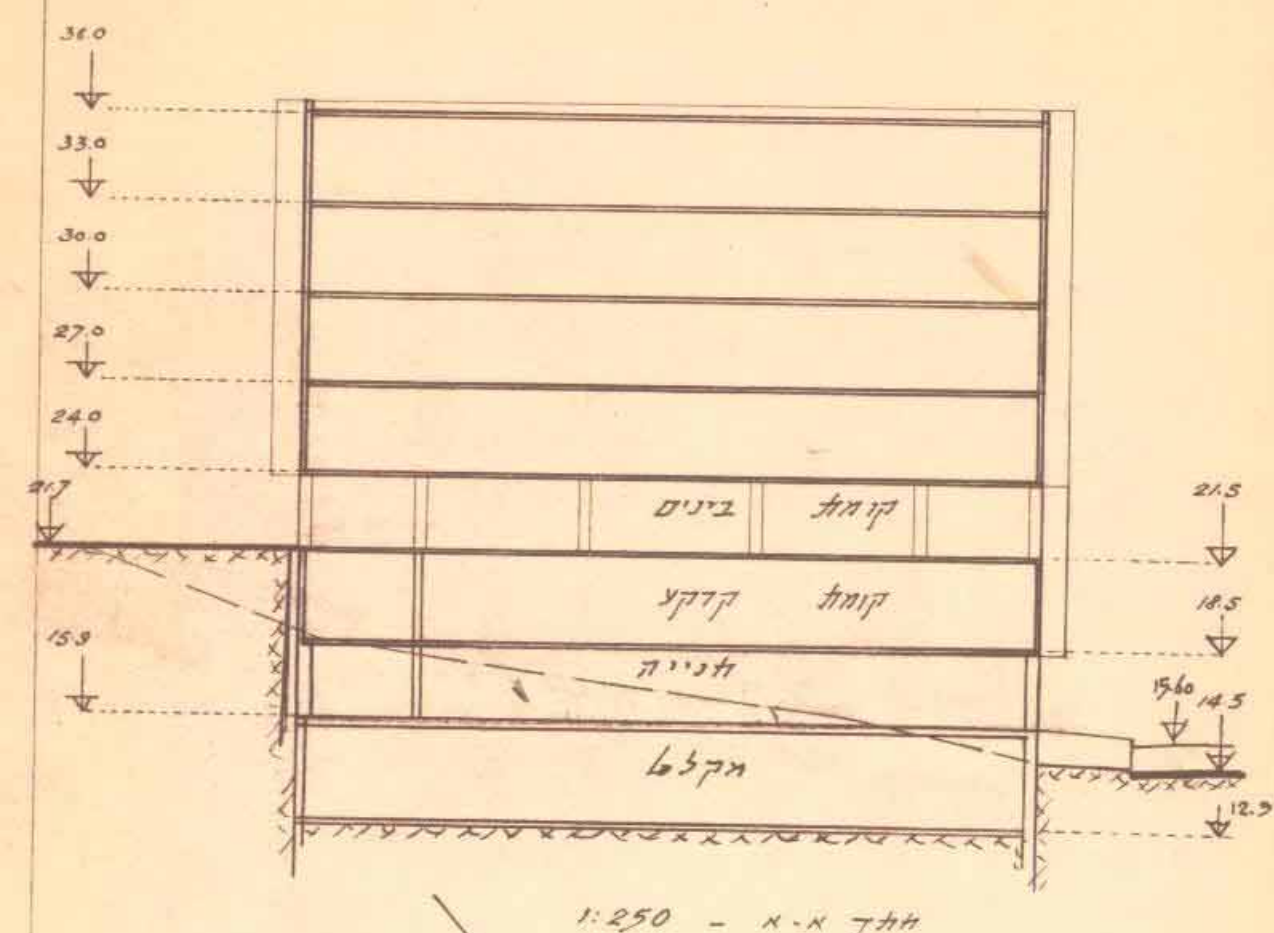

חלף א.א. - 1:250

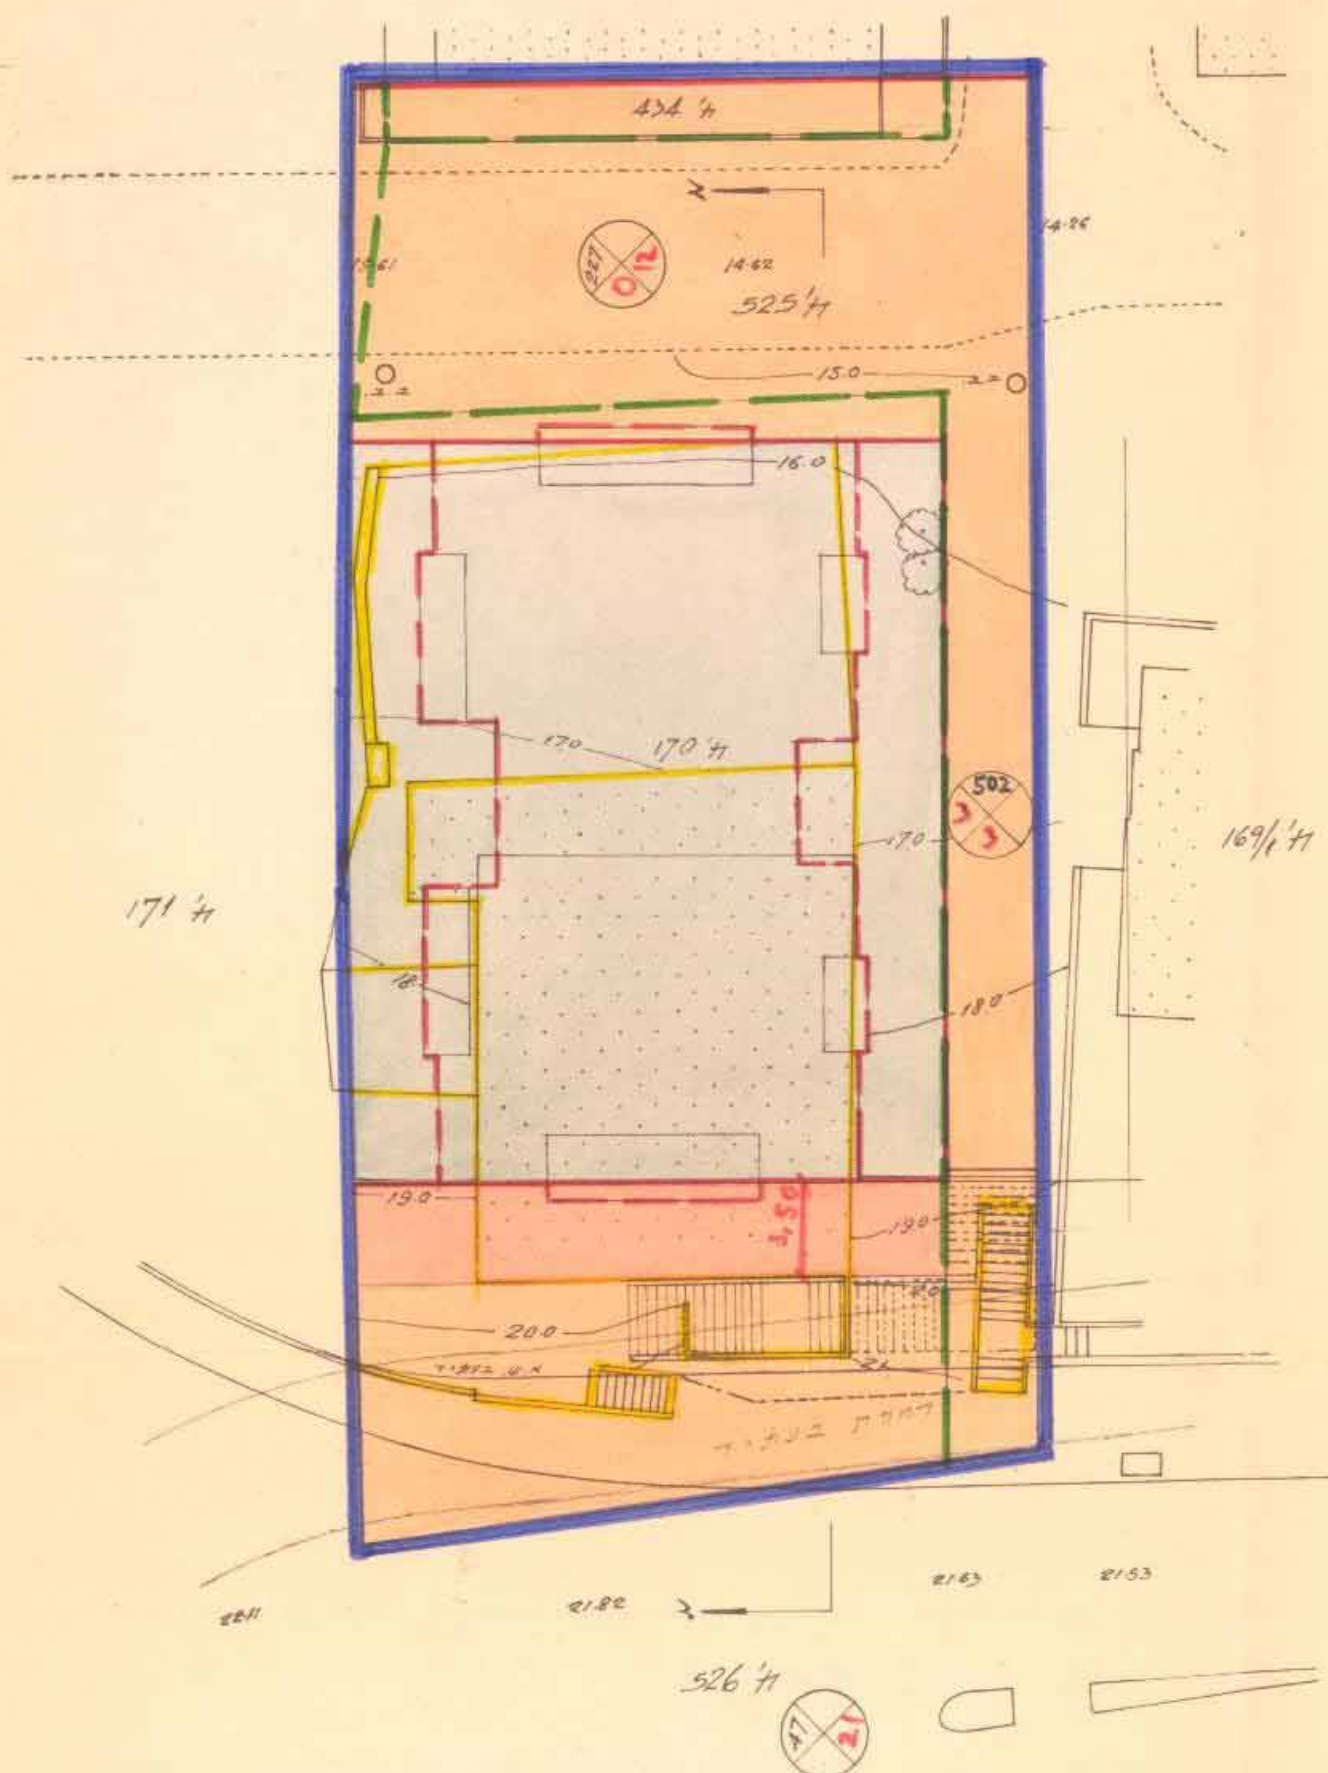

## מקרא

- אזור מסחרי
- דרך מאושרת או קיימת
- דרך מוצעת או הרחבה
- בנין מוצע
- בנין קיים
- מבנה להדיסה
- גבול חלקה קיים
- גבול חלקה מוצעת
- קו רחוב
- קו בנין
- מספר החנייה
- מחנה קידמי
- דוחב הדרך
- גבול התכנית

משרד הפנים  
חוק התכנון והבניה תשכ"ה-1965  
מחוז: חיפה  
מרחב תכנון מקומי  
תכנית מס' 1379/חפ  
הועדה המחוזית בשיבתה ח'  
מיום 27.6.72  
לחכמת המכירת לעיל  
סגן מנהל כלל לתכנון

משרד הפנים  
חוק התכנון והבניה תשכ"ה-1965  
מחוז: חיפה  
מרחב תכנון מקומי  
תכנית מס' 1379/חפ  
הועדה המחוזית בשיבתה ח'  
מיום 27.6.72  
לחכמת המכירת לעיל  
סגן מנהל כלל לתכנון

תכנית מס' 1379/חפ  
מורסמה למחן חוקי בולקס  
מיום 21.6.73  
מס' 1882

תכנית מס' 1379/חפ  
מורסמה להפקדה בולקס  
מיום 27.6.72  
מס' 952

ג'א 10/1/72

הועדה המחוזית לתכנון ולבניה - חיפה  
תכנית מס' חפ 1379  
הוספת נוסף להפקדה  
בישיבה מס' 39  
ג'א 27.6.72  
יושב ראש הועדה  
מנהל העיר

הועדה המחוזית לתכנון ולבניה - חיפה  
תכנית מס' חפ 1379  
הוספת נוסף להפקדה  
בישיבה מס' 39  
ג'א 27.6.72  
יושב ראש הועדה  
מנהל העיר

מורד טוסמן

אדריכל

היוזמים

בעל הקרקע

דשוח הפחוח ע"י מפעלי הורסמן וינר

מפעלי הורסמן וינר

ישיבת חזית

ישיבת חזית

## לוח שלטים

| מס' הגוש | מס' החלקה | בעל הקרקע                        | שטח החלקה | אזור מסחרי | דרכים |
|----------|-----------|----------------------------------|-----------|------------|-------|
| 10872    | 170       | ישיבת חזית ע"י מפעלי הורסמן וינר | 722       | 722        | 722   |
| "        | 525       | עיריית חיפה                      | 309       | 478        | 232   |
| "        | 434       | "                                | 43        | 309        | 100.0 |
| "        | 171       | "                                | 7         | 43         | 100.0 |
|          |           | סליכ                             | 1081      | 452        | 592   |
|          |           |                                  |           | 489        | 592   |

שטח התכנית 1081 מ"ר

חומים המקום - 1:5000

