


ת.ס.ס. חפ/1470 (15) 23.12.70

מרחב תכנון מקומי, חיפה

תשריט מצורף לשינוי תכנית מפורטת, תכנית מס' חפ/1470

רחוב מוהילובר בקרית שמואל

ק.מ. 1:1250

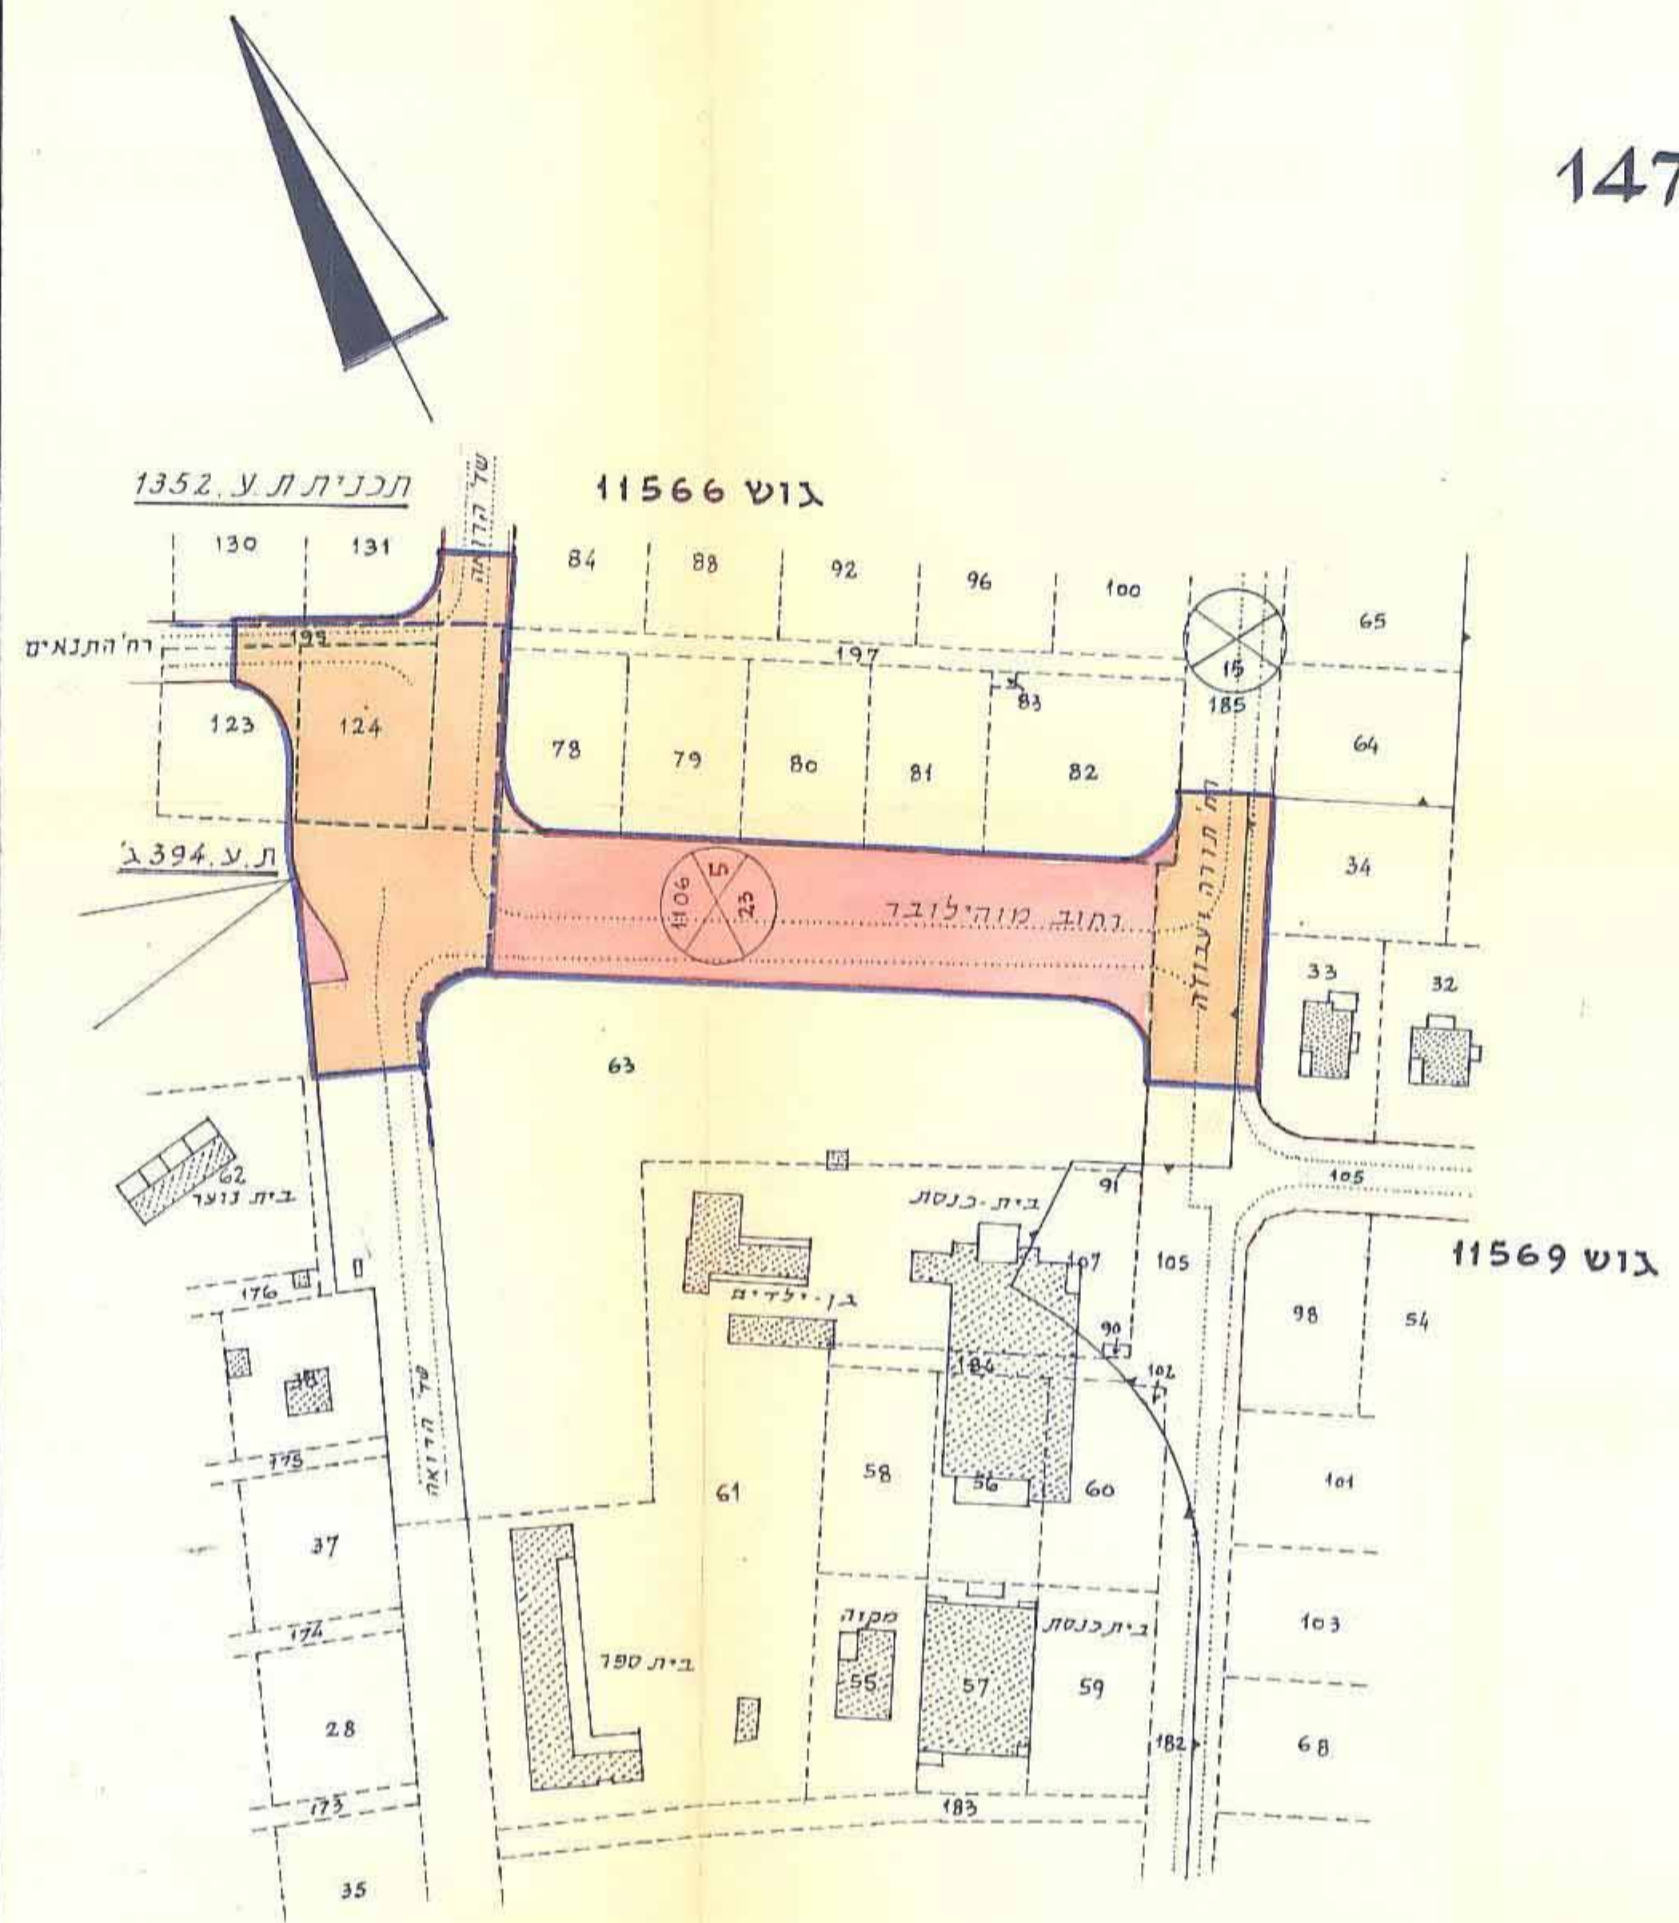


1030

מקרא

- גבול התכנית
- דרך קיימת או מאושרת
- דרך מועצת או הרחבת הדרך
- מספר הדרך
- מרווח קדמי
- רוחב הדרך
- קוירחוב
- גבול גוש
- גבול חלקה קיימת
- מספר חלקה קיימת
- גבול תכנית ת.ע. מאושרת

תרשים המקום 1:2500 ק.מ.

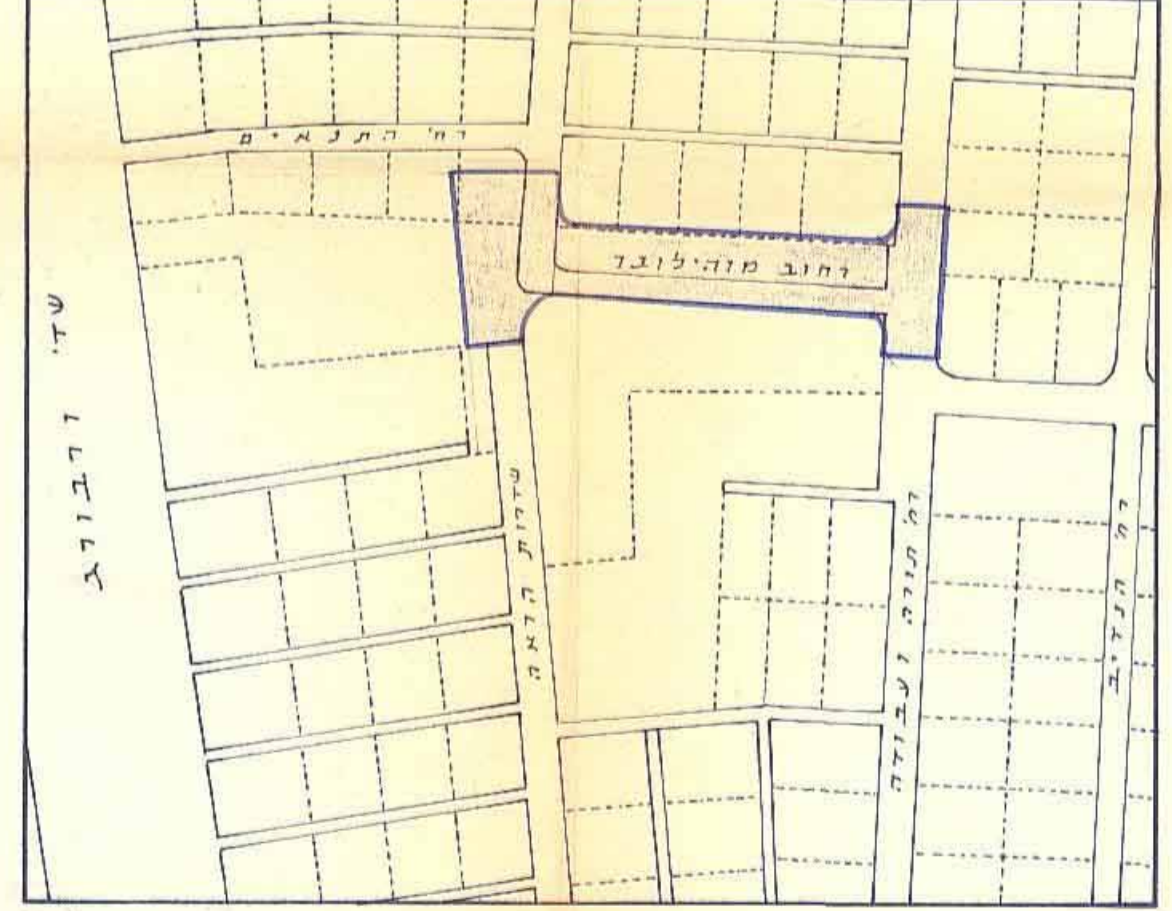

<p>הועדה המקומית לתכנון ולבניה - חיפה</p> <p>תכנית ת.ע. מס' חפ/1470</p> <p>הומלץ ליתן תוקף</p> <p>בישיבה ה' 7 בי 18.11.70</p> <p>יושב ראש הועדה: <i>[Signature]</i></p> <p>מהנדס העיר: <i>[Signature]</i></p>	<p>הועדה המקומית לתכנון ולבניה - חיפה</p> <p>תכנית ת.ע. מס' חפ/1470</p> <p>הומלץ להפקדה</p> <p>בישיבה ה' 7 בי 4.5.70</p> <p>יושב ראש הועדה: <i>[Signature]</i></p> <p>מהנדס העיר: <i>[Signature]</i></p>
<p>משרד הפנים</p> <p>חוק התכנון והבניה תשכ"ה-1965</p> <p>מחוז: חיפה</p> <p>מרחב תכנון מקומי: חיפה</p> <p>תכנית: מס' חפ/1470</p> <p>הועדה המקומית בישיבתה זו: 7</p> <p>מיום: 1-12-70</p> <p>החליטה לתת תוקף לתכנית הנזכרת לעיל.</p> <p>סגן מנהל כללי לתכנון: <i>[Signature]</i></p> <p>יושב ראש הועדה: <i>[Signature]</i></p>	<p>משרד הפנים</p> <p>חוק התכנון והבניה תשכ"ה-1965</p> <p>מחוז: חיפה</p> <p>מרחב תכנון מקומי: חיפה</p> <p>תכנית: מס' חפ/1470</p> <p>הועדה המקומית בישיבתה זו: 98</p> <p>מיום: 2-6-70</p> <p>החליטה להפקיד את החכמת הנזכרת לעיל.</p> <p>סגן מנהל כללי לתכנון: <i>[Signature]</i></p> <p>יושב ראש הועדה: <i>[Signature]</i></p>
<p>תכנית מס' חפ/1470 מורסמה לחקיקה בילקוט הפרסומים מס' 1652 מיום 3-5-73 עמוד 2731</p>	<p>תכנית מס' חפ/1470 מורסמה לחקיקה בילקוט הפרסומים מס' 1606 מיום 3-5-73 עמוד 2731</p>
<p>תכנית מס' חפ/1470 מורסמה לחקיקה בילקוט הפרסומים מס' 1915 מיום 3-5-73 עמוד 1606</p>	<p>תכנית מס' חפ/1470 מורסמה לחקיקה בילקוט הפרסומים מס' 1606 מיום 3-5-73 עמוד 2731</p>
<p>שירות חיפה</p> <p>משרד מהנדס העיר</p> <p>הפקדה</p> <p>רחוב מוהילובר בקרית שמואל</p> <p>קנה מדה: 1:1250</p> <p>מרה: <i>[Signature]</i></p> <p>ת. 1052 - ת. 11.2.70</p>	

10