

הועדה המקומית לבניה ולתכנון עיר - השומרון
 תכנית בנין עיר ~~מס' 16/ש~~ מס' 16/ש
 הנקראת שינוי סווג של חלק מחלקה 8 בגוש 11326
 מאיר שפיה - זכרון יעקב

ק.מ. 1:2500


הועדה המקומית לבניה ולתכנון עיר השומרון
 תכנית בנין עיר מס' 16/ש
 מס' 16/ש
 כשיזכה מס' 12 מיום 11.6.64 הוחלט
 לו עבר התכנית זו לעדה המחוזית לבניה ולתכנון
 עיר חיפה, בהמלצה להקדמת התכנית
 תאריך 6.1.64 ממונה התכנית יו"ר הועדה

משרד הסניט
 פקודת בנין ערים 1936
 ועדה מחוזית לבניה ולתכנון ערים
 מחוז חיפה
 מרחב תכנון עיר השומרון
 תכנית מס' 16/ש
 הועדה המחוזית בישיבתה ה- 280
 מיום 30-6-64 החליטה להמקד
 את התכנית הנקובה לעיל
 כגן מנהל כללי לתכנון יו"ב ראש העיר

תכנית מס' 16/ש
 מרחב תכנון עיר השומרון
 תכנית מס' 16/ש
 הועדה המחוזית בישיבתה ה- 277
 מיום 29.4.65 החליטה להמקד בליקט
1177
הועדה המקומית לבניה ולתכנון עיר השומרון
 תכנית בנין עיר מס' 16/ש
 מס' 16/ש
 כשיזכה מס' 26 מיום 4.7.65 הוחלט
 להעביר התכנית זו לעדה המחוזית לבניה ולתכנון
 עיר חיפה, בהמלצה להקדמת התכנית
 תאריך 30.8.65 ממונה התכנית יו"ר הועדה

משרד הסניט
 פקודת בנין ערים 1936
 ועדה מחוזית לבניה ולתכנון ערים
 מחוז חיפה
 מרחב תכנון עיר השומרון
 תכנית מס' 16/ש
 הועדה המחוזית בישיבתה ה- 309
 מיום 27.7.65 החליטה להמליץ בבנין השיר לתת
 תוקף לתכנית הנקובה לעיל
 כגן מנהל כללי לתכנון יו"ב ראש העיר


תכנית מס' 16/ש
 מרחב תכנון עיר השומרון
 תכנית מס' 16/ש
 הועדה המחוזית בישיבתה ה- 1242
 מיום 9.12.65 החליטה להמקד בליקט
664
הועדה המקומית לבניה ולתכנון עיר השומרון
 תכנית בנין עיר מס' 16/ש
 מס' 16/ש
 כשיזכה מס' 22 מיום 11.12.65 הוחלט
 להעביר התכנית זו לעדה המחוזית לבניה ולתכנון
 עיר חיפה, בהמלצה להקדמת התכנית
 תאריך 11.12.65 ממונה התכנית יו"ר הועדה

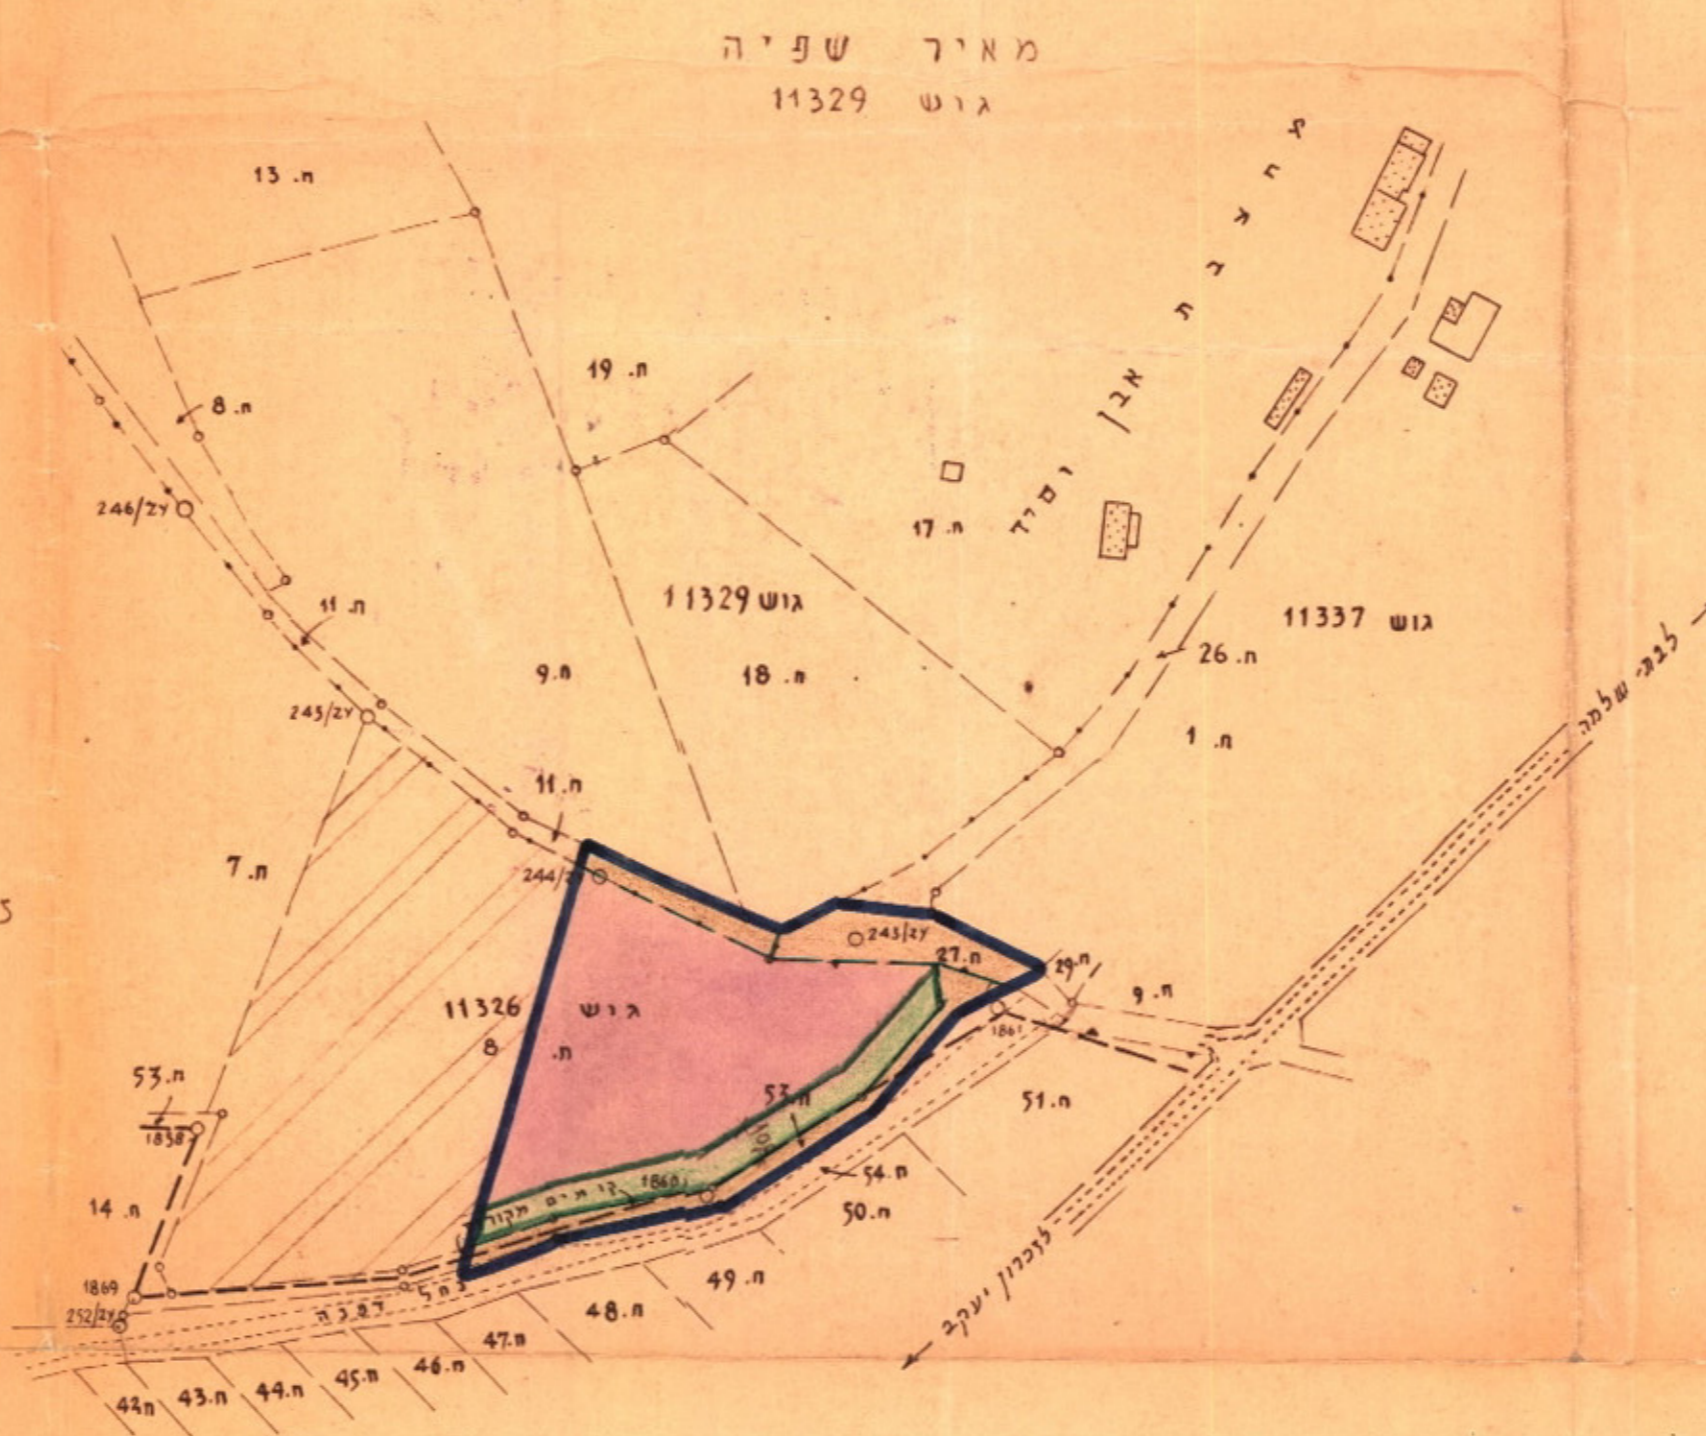

שטח התכנית : 13.400 מ²/בקירוב

זכרון יעקב
 גוש 11326

תרשים הסביבה קנה מדה : 1:20.000

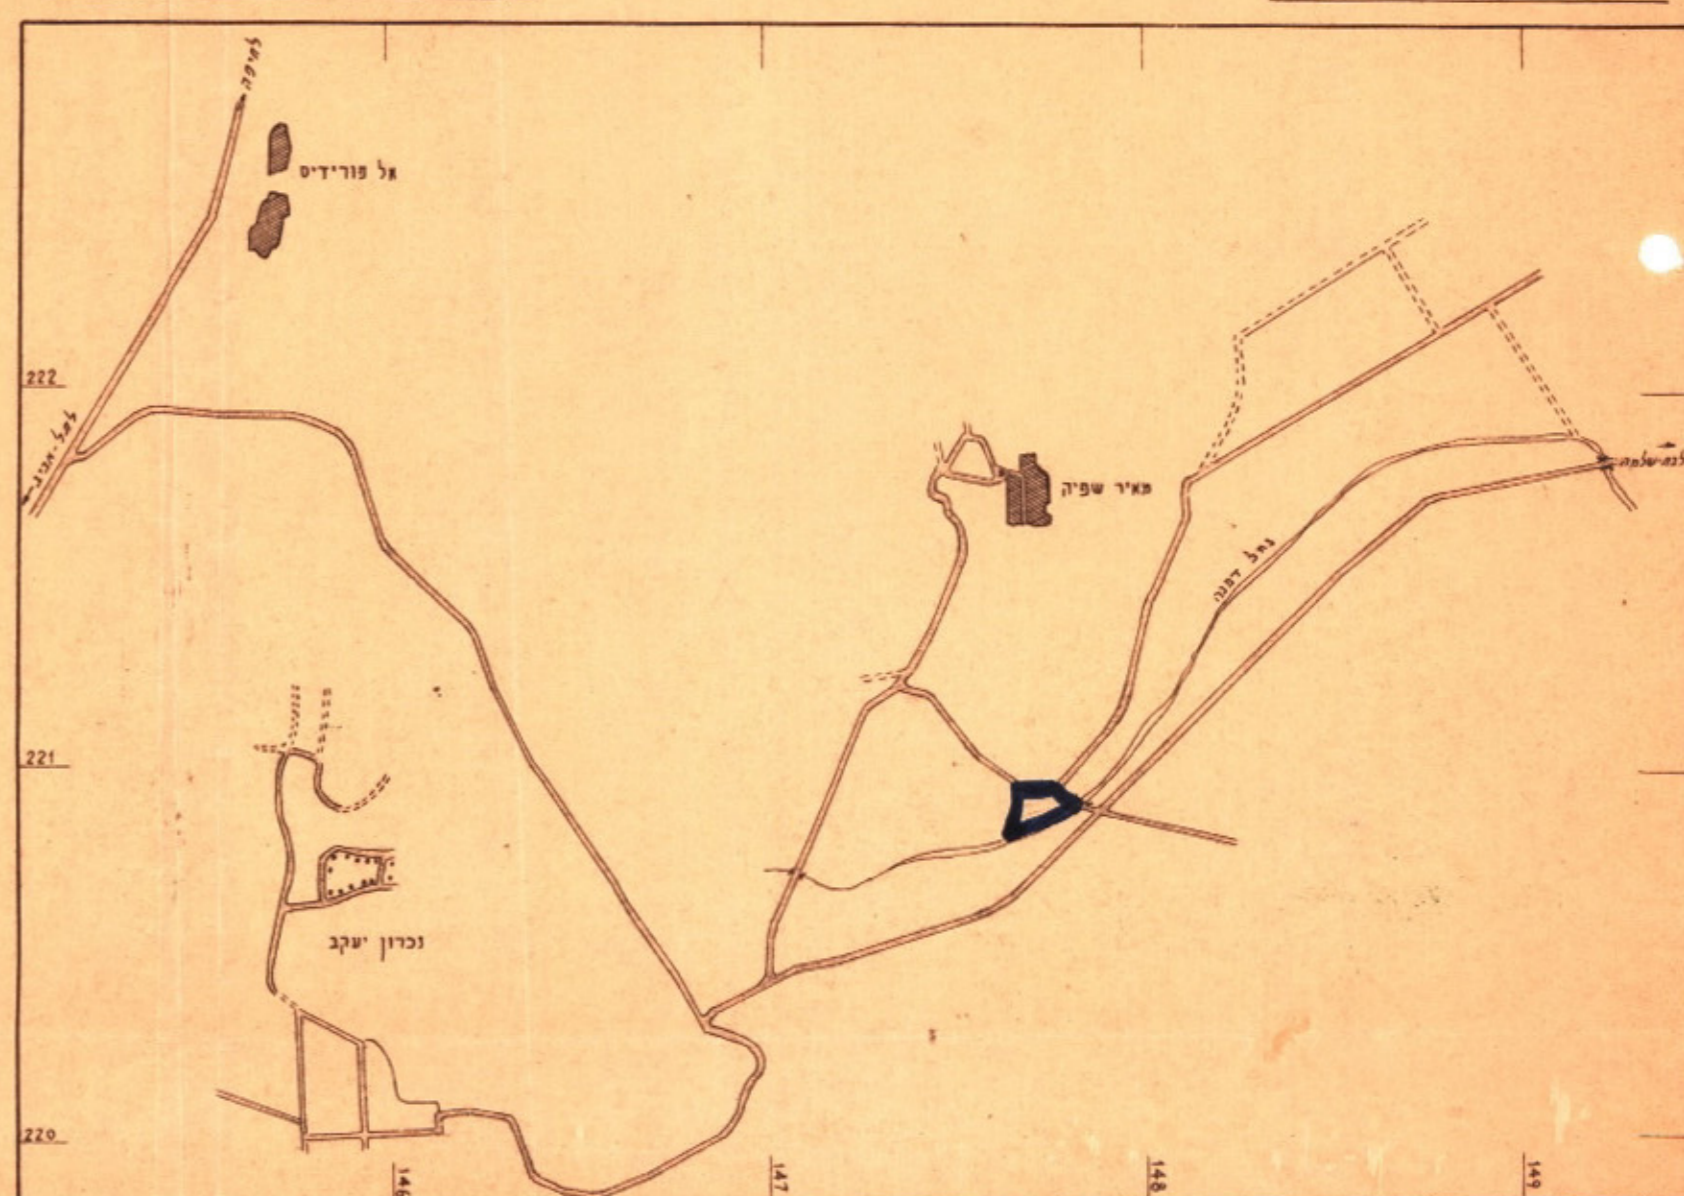

- באורים :**
- גבול התכנית
 - דרך קיימת או מאושרת
 - גבול כפר
 - גבול גוש
 - גבול חלקה קיימת
 - אזור תעשייה
 - שטח כרטי' בתוח

מודד מוסמך
צ.ב-א-117
 משרד סניט
 מ' ימפולסקי
 צ.ב-א-117
 מנהל ארמי, מודד מוסמך
 מ"פ

בעלי הקרקע והיוזמים
התעשיית אבן זסיד בע"מ
 תעשיית אבן זסיד בע"מ