



הועדה המקומית לתכנון ובניה השומרון

רשמי מוצג - ת.ב.ע. ש/70 - גבול רשומה ומחוז שטח - ילקט
המחוזי 11/151/2 (11/6) 451/2

נפה : השומרון
עיר : זכרון יעקב
גוש : 11316
חלקות : 24, 25, 26
היוזם : מרכז לחנוך תורני זכרון יעקב
המותכנן : אינג' יעקב ויסברג, בניברק
בעל הקרקע : מרכז לחנוך תורני זכרון יעקב
שטח התכנית : 3392 מ"ר

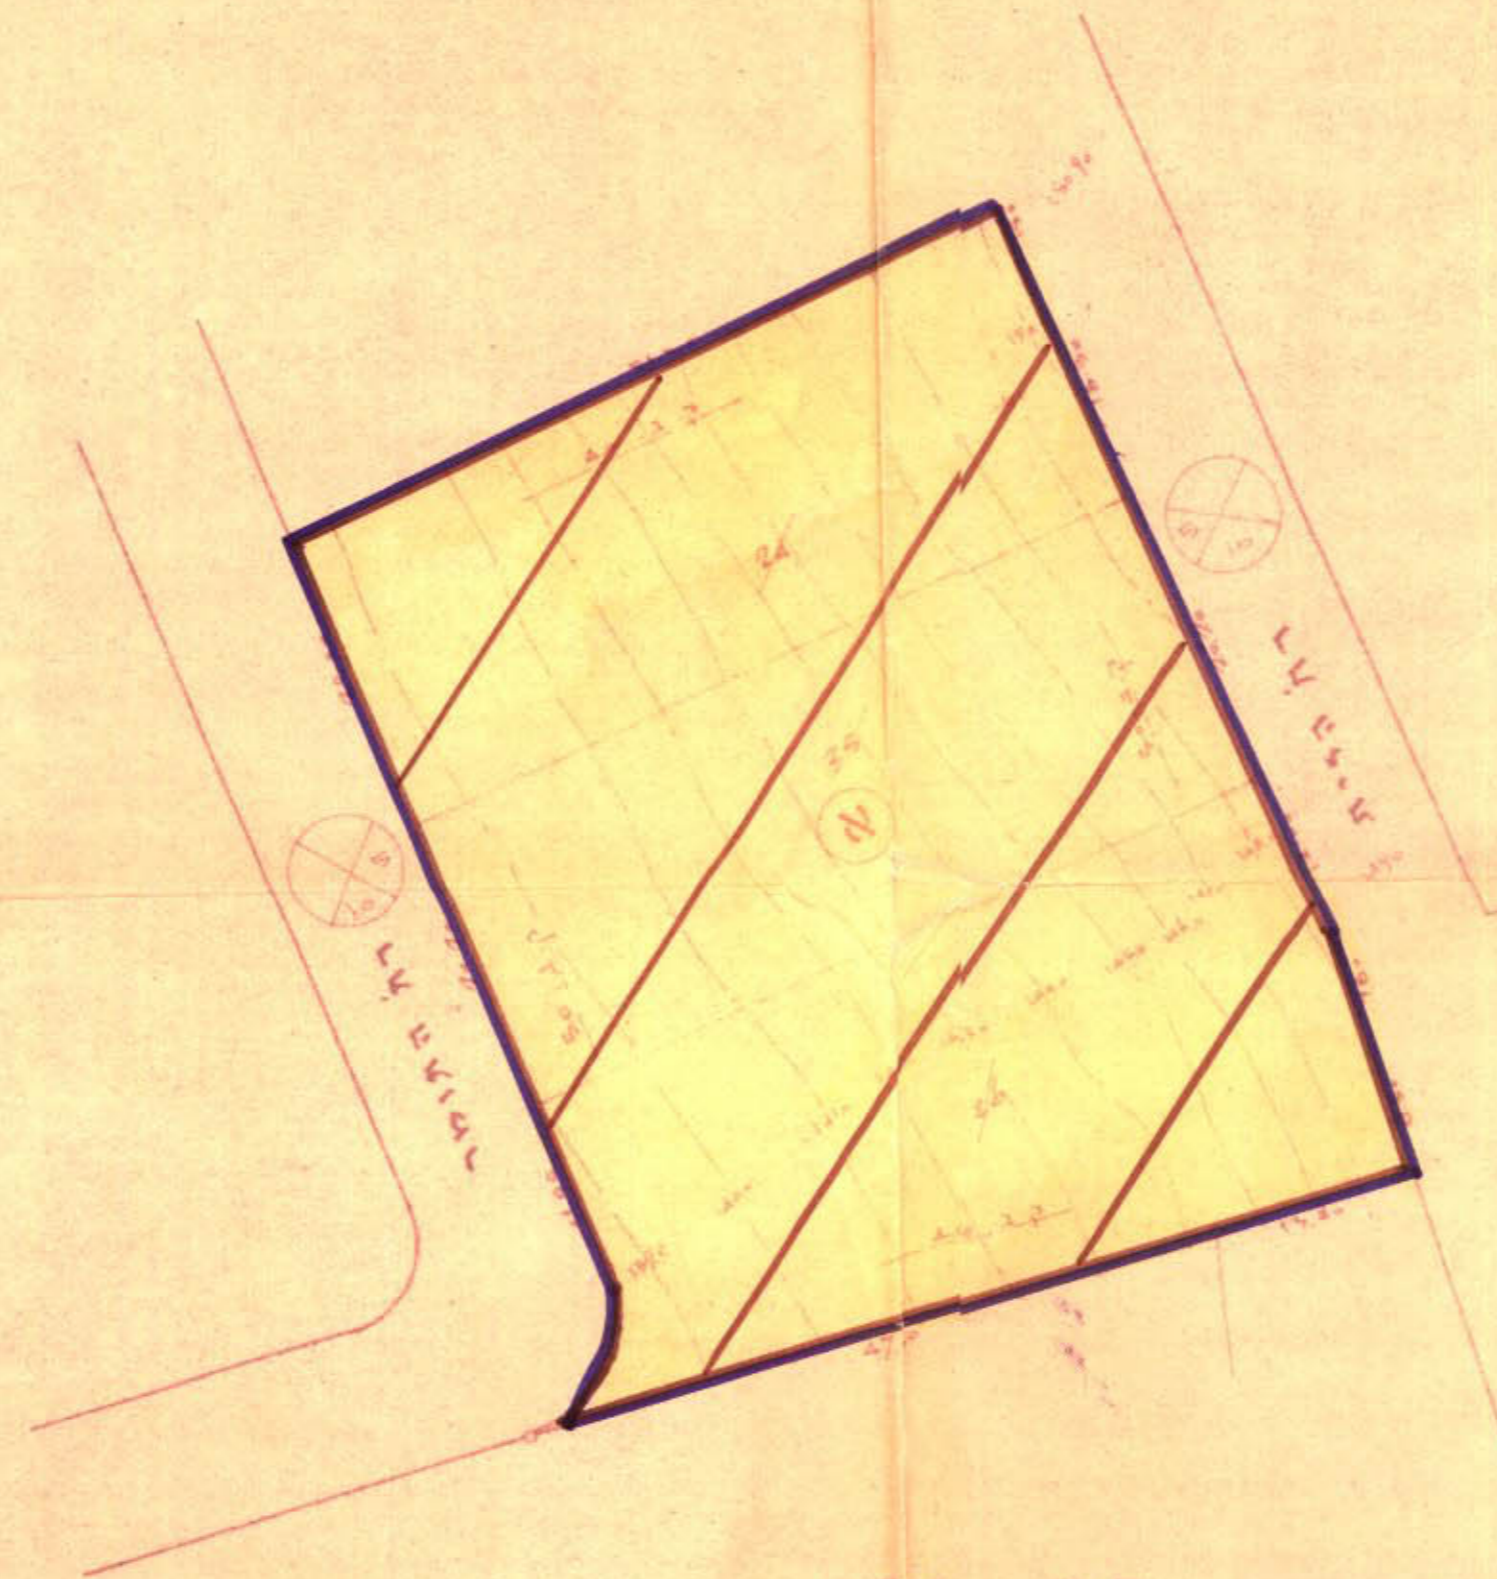

מקרא
גבול התכנית
גבול מחוז
אזור מיוחד
גבול חלקה רשומה מבוטלת
מס' חלקה רשומה מבוטלת
מס' חלקה חדשה

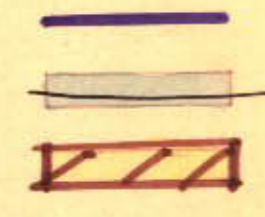

ק.מ. 1:500

הועדה המקומית לתכנון ולבניה השומרון
החלטת הוועדה על מתן תעודת מתחם מס' 70/ע
תאריך: 29.3.70

הועדה המקומית לתכנון ולבניה השומרון
החלטת הוועדה על מתן תעודת מתחם מס' 70/ע
תאריך: 6.7.69

מרכז לחנוך תורני
MERKAZ LEF CHINUCH TORANI


חלוקה חדשה

מס' חלקה	שטח מ"ר
24	1041
25	1041
26	1310
סה"כ	3392

אזור חלוקה

מס' חלקה	שטח מ"ר
24	1041
25	1041
26	1310
סה"כ	3392

נדש"מ סג"ב 1:2500

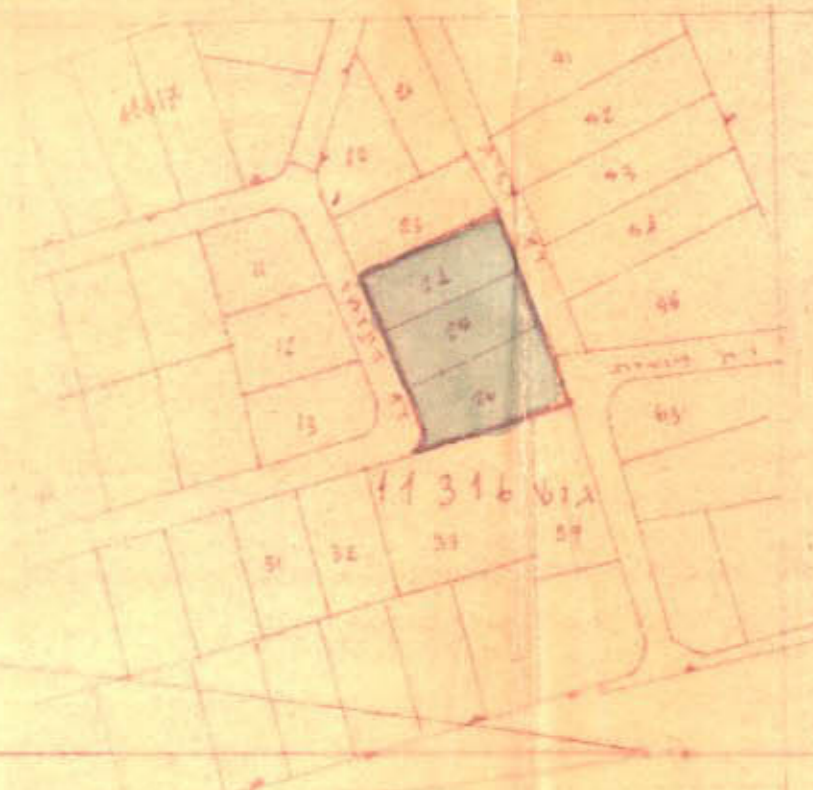

מסדר הפנים
חוק התכנון והבניה תשכ"ה-1965
מחוז: חיפה
מרחב תכנון מקומי: האזור
תכנית: 70/ע
הועדה המחוזית בשיבתה ה-95
מיום: 14.4.70
לחברת חנוכה לעיל.
סגן מנהל כלל לתכנון: יושב ראש הועדה

מסדר הפנים
חוק התכנון והבניה תשכ"ה-1965
מחוז: חיפה
מרחב תכנון מקומי: האזור
תכנית: 70/ע
הועדה המחוזית בשיבתה ה-81
מיום: 9.9.69
לחברת חנוכה לעיל.
סגן מנהל כלל לתכנון: יושב ראש הועדה

מסדר פני רבנים
ד"ר אינג' יעקב ויסברג
מזכיר רחב הישגים
788032-785260

תכנית מס' 70/ע
מורסמה למתן תעודת בילוי
מיום: 5.11.70 עמוד 183

תכנית מס' 70/ע
מורסמה להפקדה בילוי
מיום: 20.1.70 עמוד 1151

י. זמרת רשמי