

(12) 1347/817 DD 11.6.68

הַלְקָה 48 בְּגֹשׁ 10829


1 : 250 .n.n

מִקְרָא :

- אבול התכניות
אזרע מאוררים בהתאם לתקנית חפ' ١٥/
שיטה צבורי פתוחה
דרך טاؤנרט
דרך טאוונרט שתבוטל בעתיד נהג האם לתק.
מספר הדרכן
מורוח קדשי
רחב הדורך
אבול-חלקה מוצע
אבול-חלקה רשום לבטול
קובי-גנים מוצע
קובידחוב קיים
מבנה להריסת


גראשים הטקום


1: 5000

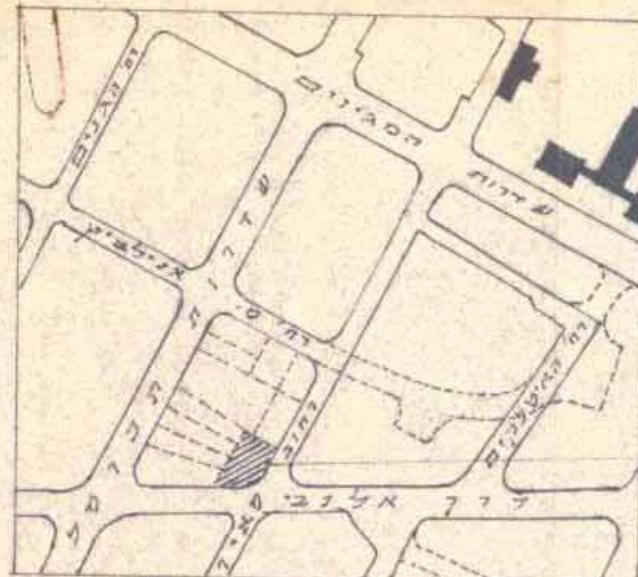

טבלת השטחים

החלוקה חלקי	הבעלות	מגזרים אזרוח	שטחים נטורי שטחים נטורי	דרכיהם מספר
871	בריטיירג הממשלה רשויות הפקות הממשלה רשויות הפקות הממשלה	492	37	10829 48 64,66 10833 32,33 46 10828 10,54 96
% 62	% 3	% 35		1.400 מ"ר % 100

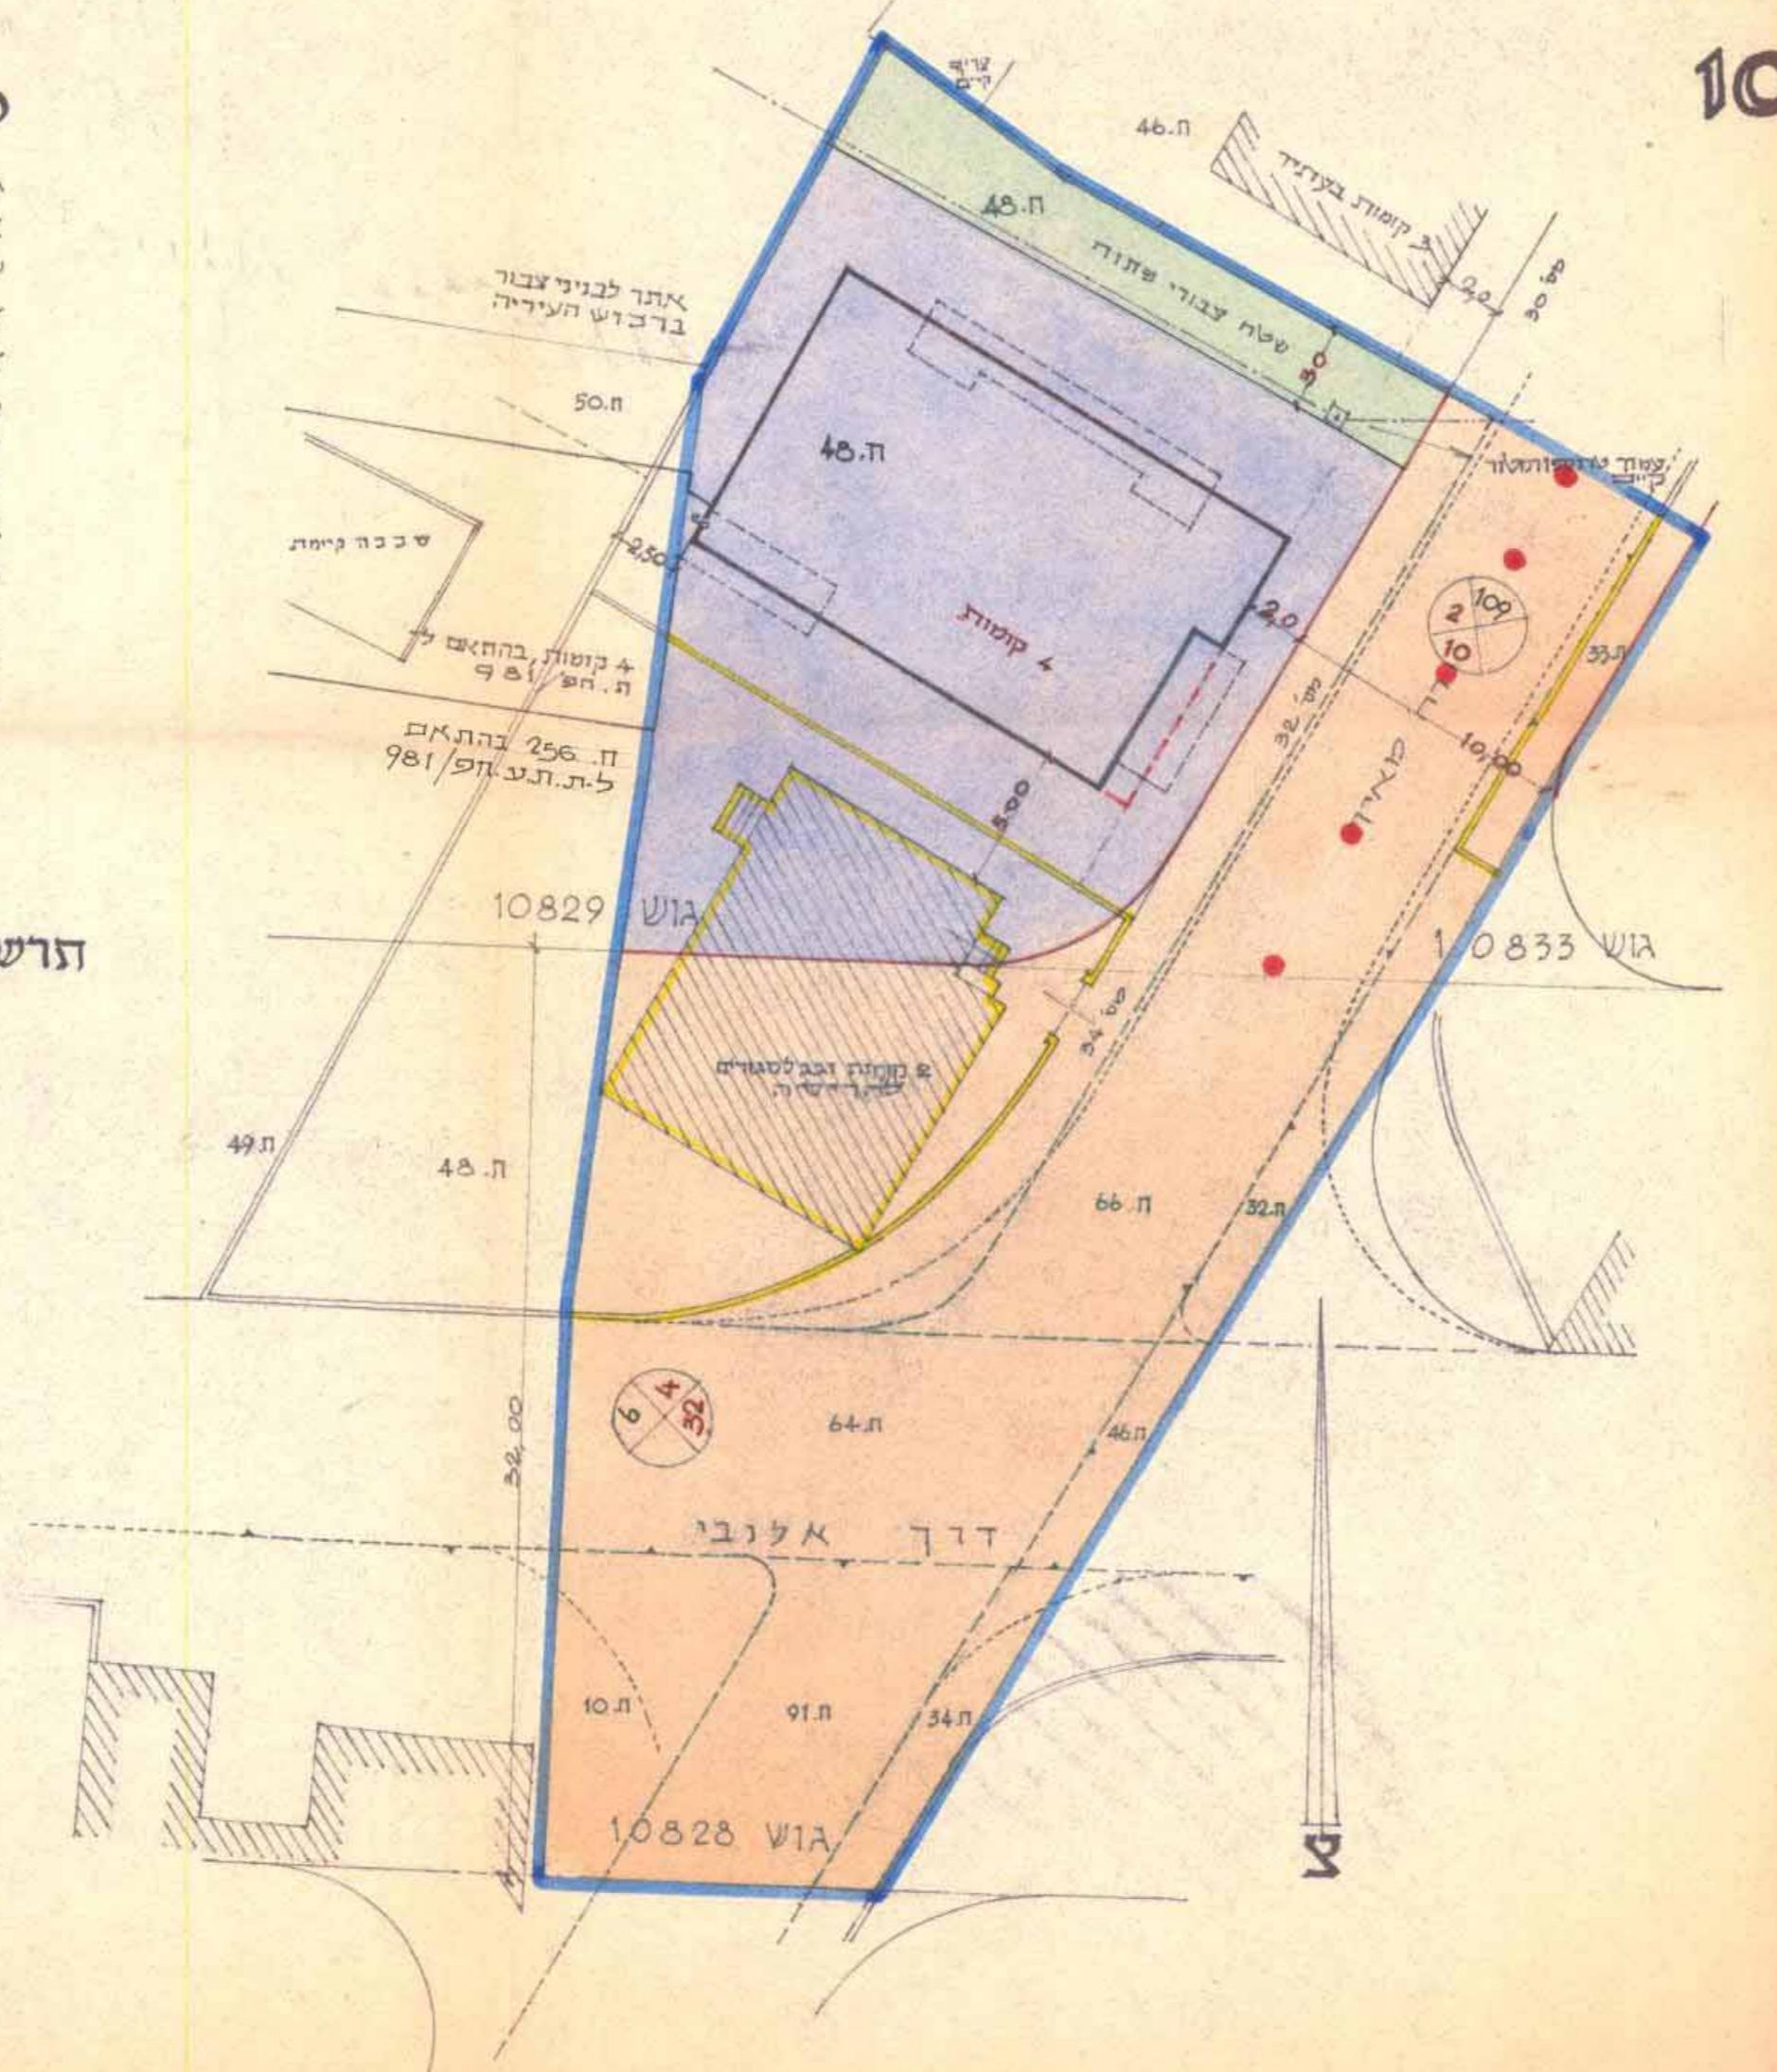

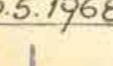הופעה מקומית - בנייה ותיכונם דיזור - ח' ינואר	
1347 חכנית ת. ט. ח. מס. 335 הוֹסְלִיצָן לַמְתָן חֻקָּף בישיבה ה- 41 ב- 20.5.1968	
	
סגן ראש העיר	יושב ראש הוועדה

ט-שרד הפנים	חוק התקון והבנייה תשכ"ה-1965
מחה	<u>תק"א</u>
מרחכ תכנון מקומי	תבנית <u>ארון וסידנא עלי</u> מס. <u>1347</u>
הועודה המחוקת בישיבתה ה-	<u>53</u>
מיום	<u>21-5-68</u>
לתקנת הנזמתה לעיל.	<u>ויליב רושה העודה</u>
סגן מנהל כבאות לתקנות	

תביעה מס' 1347	מושטבה לממן תוקף בילוקוט 1536	הנורווגים מס' 1507
1507	10.7.69	1536

הועדה המקומית לבניה ולחכון העיר - חיפה	
ת. ט. חס. מס. 1347	
הוֹמָלֵץ לְהַפְּקָדָה	
בישיבה ה' 19.11.1967	ב- 33
(-/-/-/-)	(-/-/-/-)
סגן מושל	ראש הוועדה

338	סוד^ה	9.2-68	מזהב^ה	1347	טמיון סדר
			ביזט	1431	טמיון סדר