
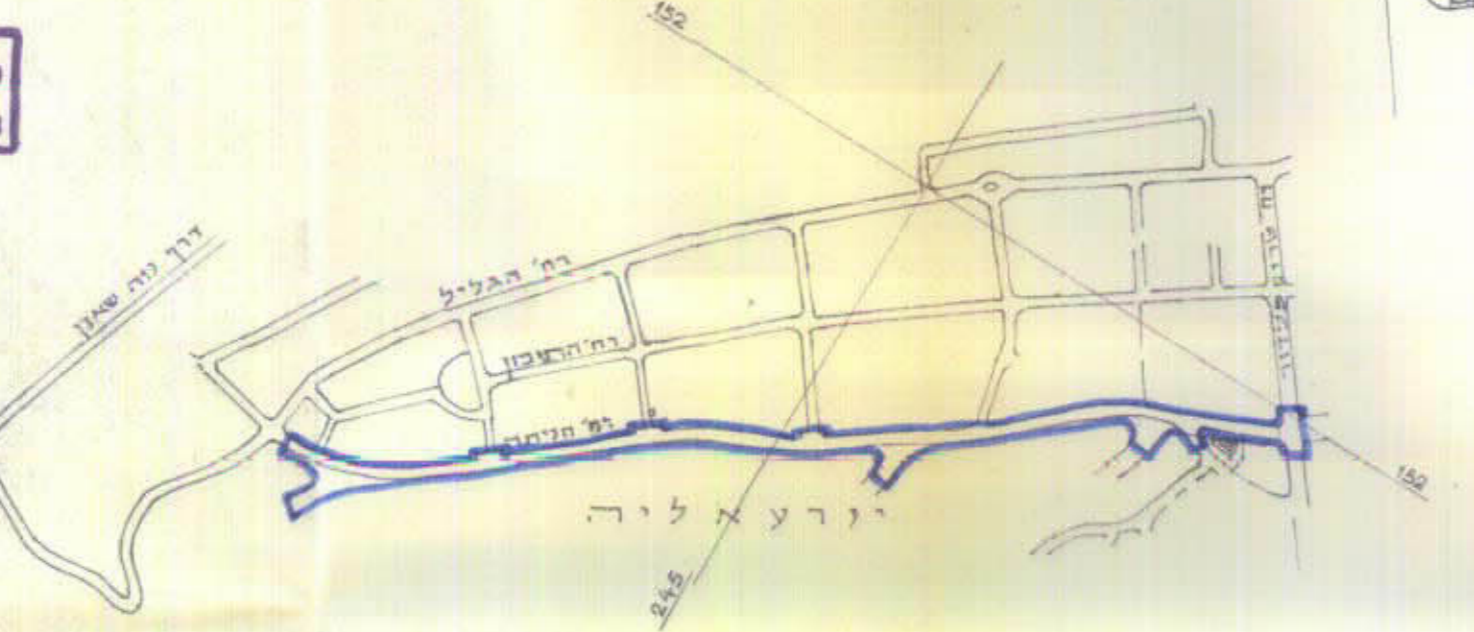


תשריט מצורף לשינוי תכנית מפורטת תכנית מס' חפ/1316 "הרחבת רחוב חניתה"

ק.מ. 2500:1

חפ/1316

הוצגה המקומית לבניה ולתכנון העיר - ח'פה תכנית ת.ע.ת. מס' חפ/1316 הוסף להפקדה בישיבת ח' 27 בי 13.2.67 יושב ראש הוועדה (-) א.ח.ד.רשימי מהנדס העיר		הועדה המקומית לבניה ולתכנון העיר - ח'פה תכנית ת.ע.ת. מס' חפ/1316 הוסף למתן חוקף בישיבת ח' 41 בי 20.5.68 יושב ראש הוועדה י.י.ר.כהן מהנדס חוזר	
--	--	---	--

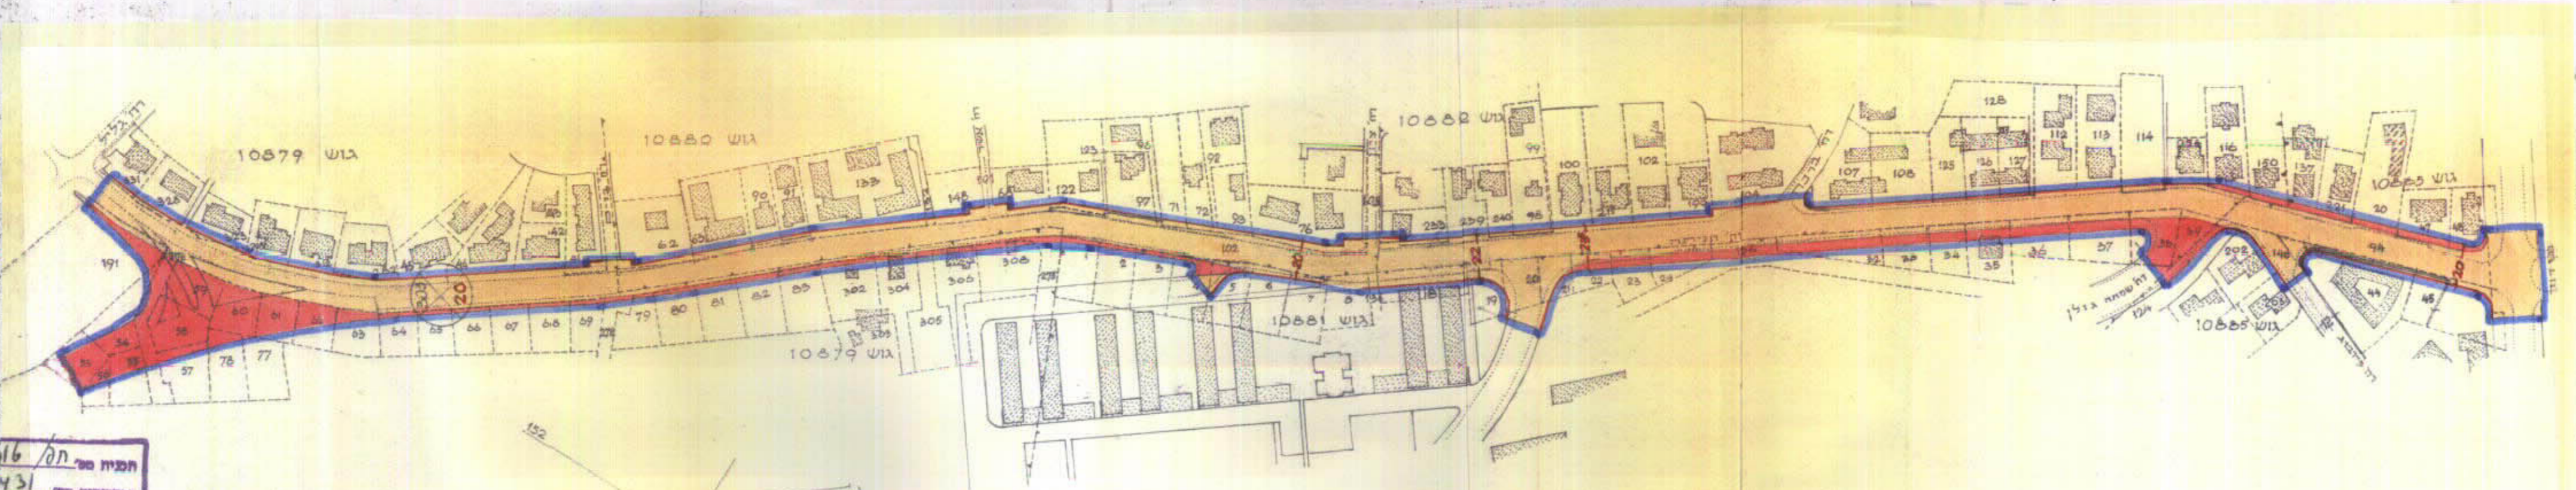

תרים המקום ק.מ. 10,000:1

- מקרא:**
- גבול התכנית
 - גבול גוש השומה
 - גבול חלקה
 - דרך קיימת או מאושרת
 - הרחבת הדרך
 - קו רחוב
 - מספר הדרך
 - רוחב הדרך

שטח התכנית 35 דונם בקרוב

תכנית מס' חפ/1316
 מדרשה לחקרה בילקום 837
 מיום 8.2.68 עמוד 1431

סדר הפנים
חוק התכנון והבניה חשכ"ה-1965
 מחוז ת"ר
 מרחב תכנון מס' ח'א
 תכנית ת.ע.ת. מס' חפ/1316
 הועדה המחוזית
 בישיבת ח' 53
 מיום 21.5.68
 החליטה לתת חוקף לתכנית
 לטעם
 סגן מנהל כללי לח'פ
 יושב ראש הוועדה

תכנית מס' חפ/1316
 מדרשה למתן חוקף בילקום 1706
 מיום 17.4.69 עמוד 1518

עיריית ירושלים
 משרד התכנון והבניה
 הרחבת רחוב חניתה
 ק.מ. 2500:1
 ת/945
 11.5.1967