



מרחב תכנון מקומי, חיפה.

תשריט מצורף לשינוי תכנית מפורטת, תכנית מס' חפ' 1516
אתר לבנין ציבורי על יד התיאטרון העירוני

ק.מ. 1:250.

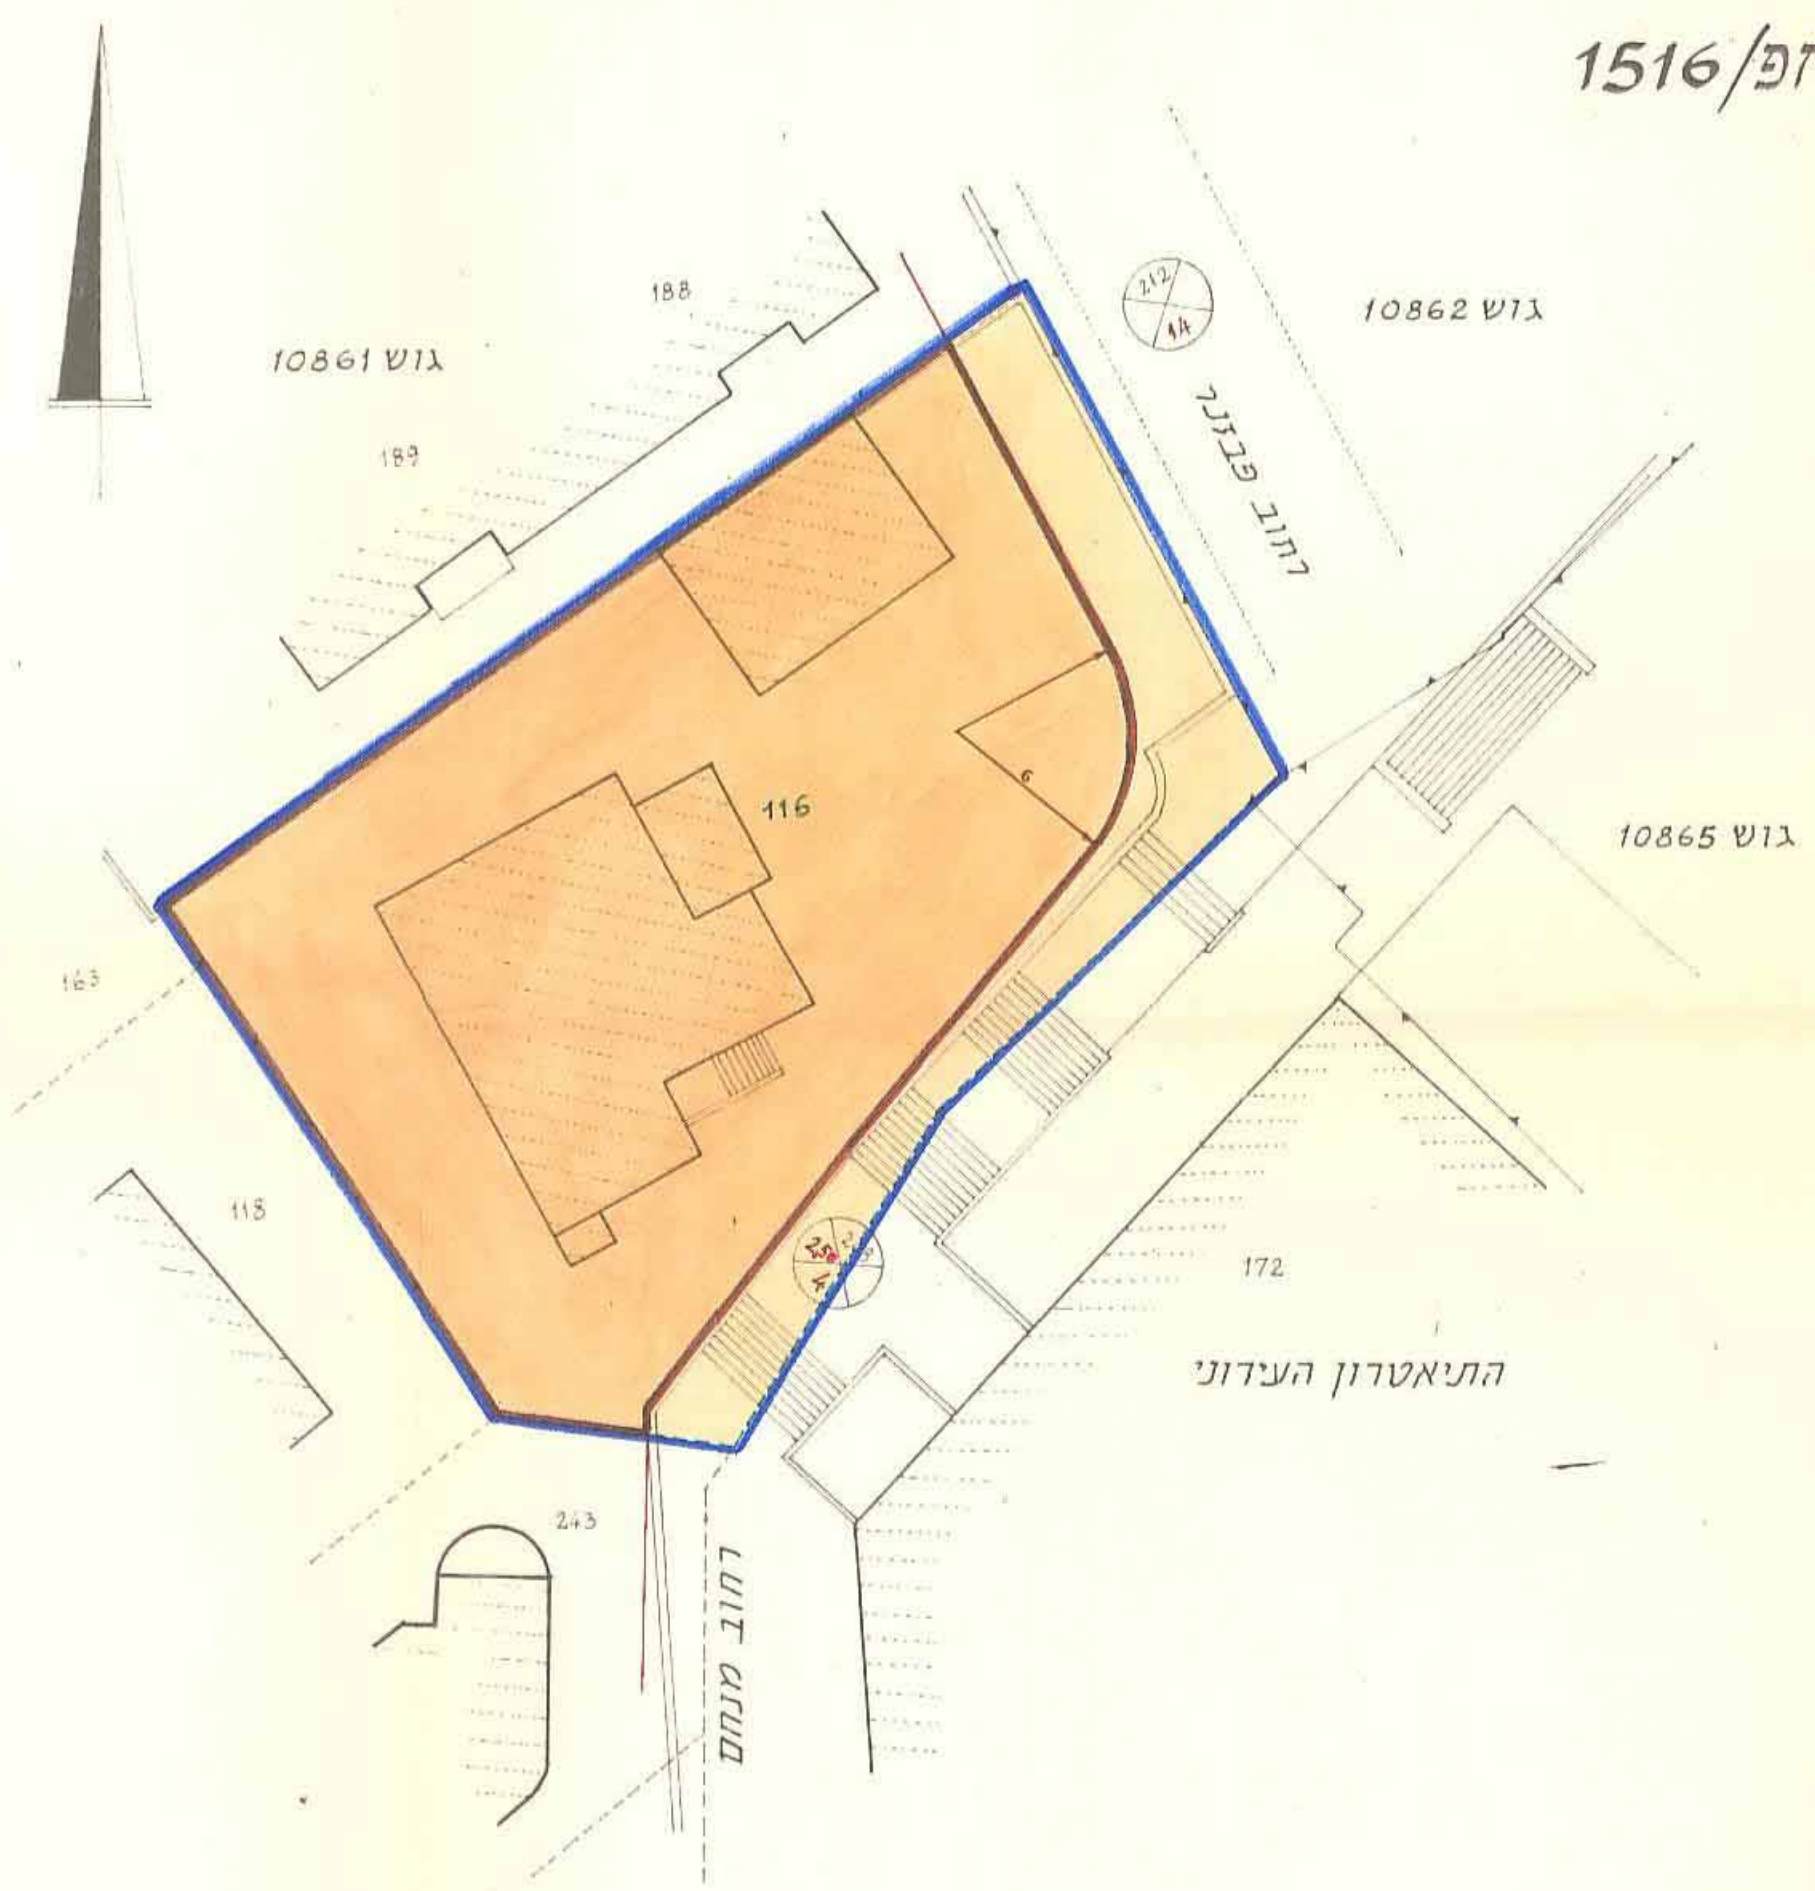


מקרא

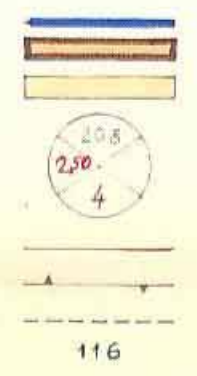

גבול התכנית
אתר לבנין ציבורי
דרך קיימת או מאושרת
מספר הדרך
מדרכה קדמית
רוחב הדרך
קו רחוב
גבול גוש
גבול חלקה קיימת
מספר חלקה קיימת

תרשים המקום
ק.מ. 1:5000

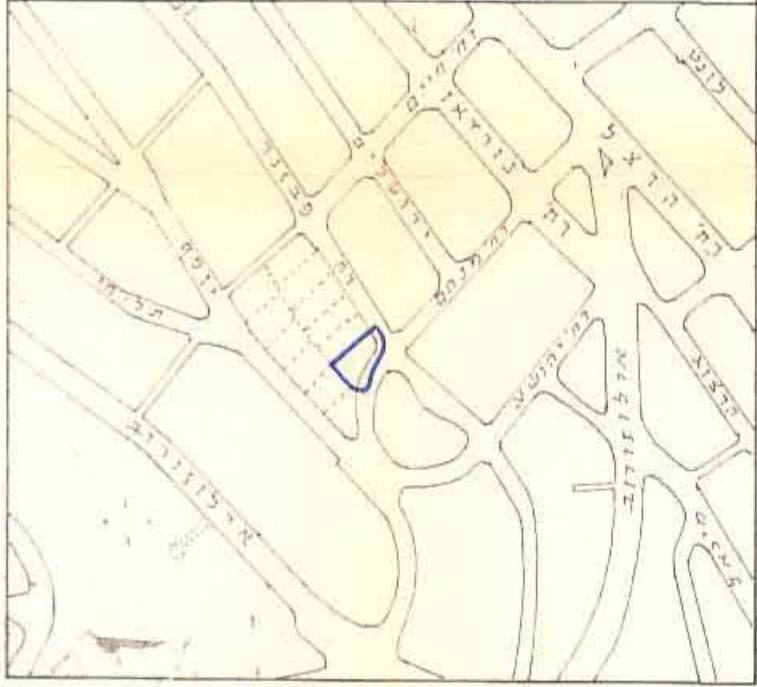

שטח התכנית			
גוש	חלקה	אזור לבנין ציבורי	דרך
10861	116	600 מ'	119 מ'
שטח התכנית 719 מ'			

הועדה המקומית לתכנון ולבניה - חיפה

תכנית ת.צ. מס' חפ' 1516
הוגשה לביטול תוקף
בישיבה ה- 37 ב- 7.6.75

יושב ראש הועדה
מנהל העיר

הועדה המקומית לתכנון ולבניה - חיפה

תכנית ת.צ. מס' חפ' 1516
הומלץ להפקדה
בישיבה ה- 24 ב- 7.6.75

יושב ראש הועדה
מנהל העיר

משרד הפנים

חוק התכנון והבניה תשכ"ה-1965

מחוז: חיפה

מרחב תכנון מקומי

תכנית: שטח ציבורי מס' חפ' 1516

הועדה המחוזית בישיבתה ה- 9

מיום: 7.10.75

החליטה לתת תוקף לתכנית הנזכרת לעיל.

סגן מנהל כללי לתכנון

משרד הפנים

חוק התכנון והבניה תשכ"ה-1965

מחוז: חיפה

מרחב תכנון מקומי

תכנית: שטח ציבורי מס' חפ' 1516

הועדה המחוזית בישיבתה ה- 22

מיום: 15.7.75

החליטה להפקיד את התכנית הנזכרת לעיל.

סגן מנהל כללי לתכנון

תכנית מס' חפ' 1516

הורטתה להפקדה בליקוט

תאריך: 9.12.75

מחוז: 530

תכנית מס' חפ' 1516

הורטתה לתת תוקף בליקוט

תאריך: 7.5.76

מחוז: 530

המחלקה לתכנון ולבניה

אתר לבנין ציבורי על יד התיאטרון העירוני

ק.מ. 1:250

תאריך: 10.12.75