

תסריט מצורף לתיקון לתכנית המתאר של חיפה - מס' חפ/1149 'קדית דחז המערבית-

מקרא:

- גבול התכנית:
- גבול גוש
- שטח צבודי פתוח
- אזור מגורים א'
- אגדים לבוניי צבוד
- אגדים לבוניי מסחר
- דרכים חדשות
- דרכים מאושרות
- אזור מגורים א' חיוחד
- לשכון מאורגן
- בטול דרך מאושרות

חתימות:

ש. ש. סינברג
סווד מוסקר



8 ינואר 1967

תכנית מס' 1149/חפ
מיום 9.6.67
מס' 1810.62
עמוד 89

משרד הכנים
חוק התכנון והבניה תשכ"ה 1965
מרחב תכנון מקומי
חבית מס' 1149/חפ
הועדה המחוזית בשיבתה ה' 323
מיום 8.2.66
לחכמת המבחן לעיל
סגן מנהל בלשן

תכנית מס' 1149/חפ
מיום 13.7.67
מס' 207.67
עמוד 1374

י' חנין

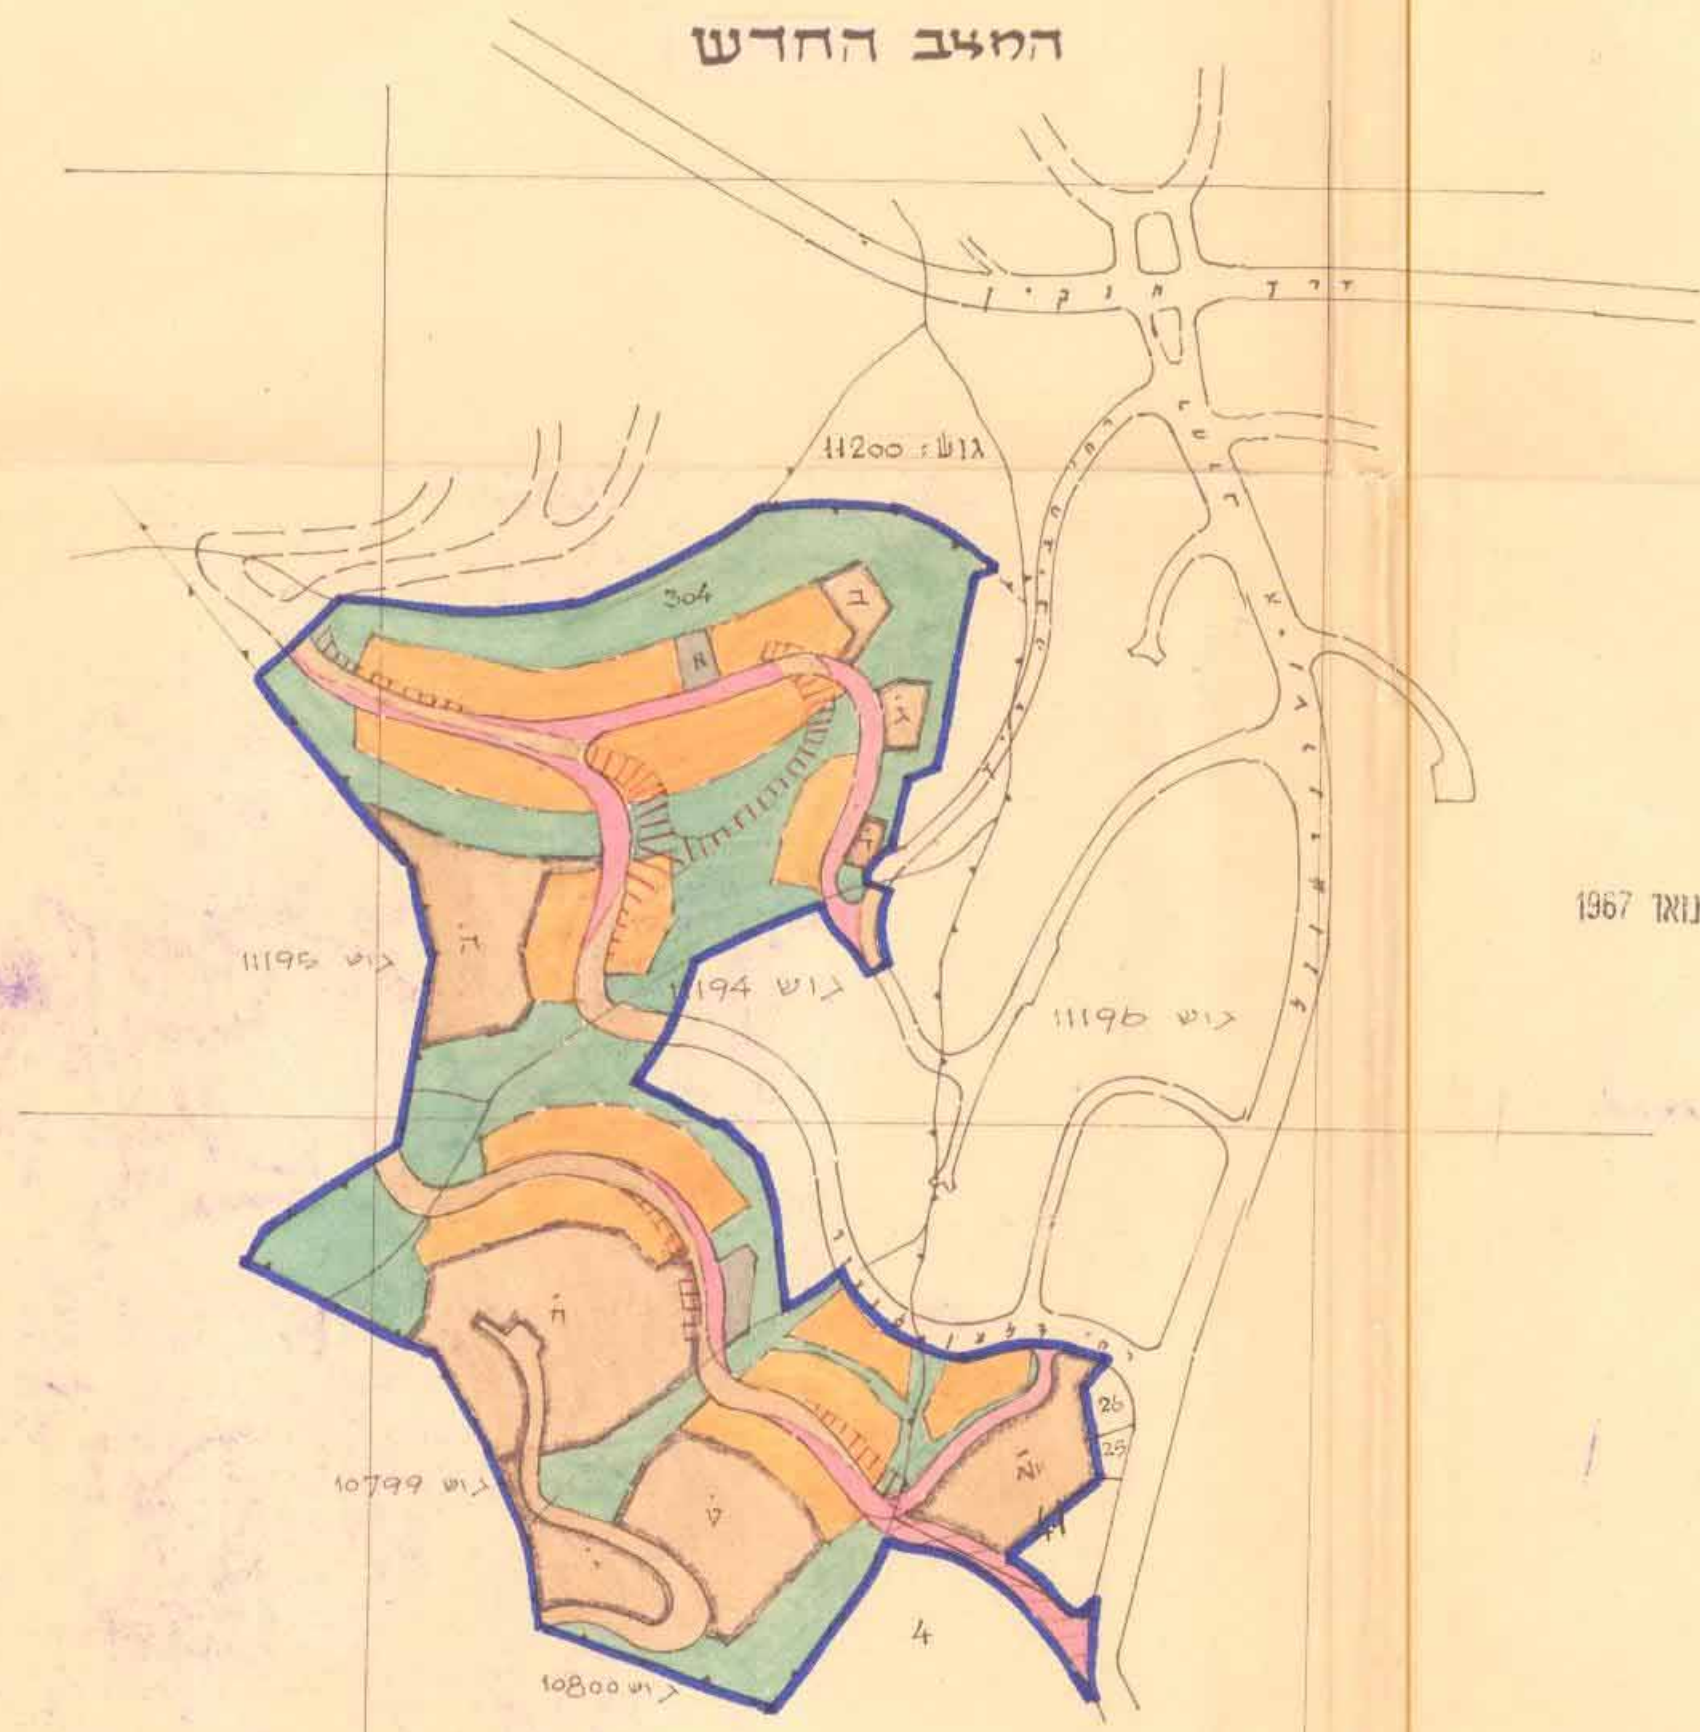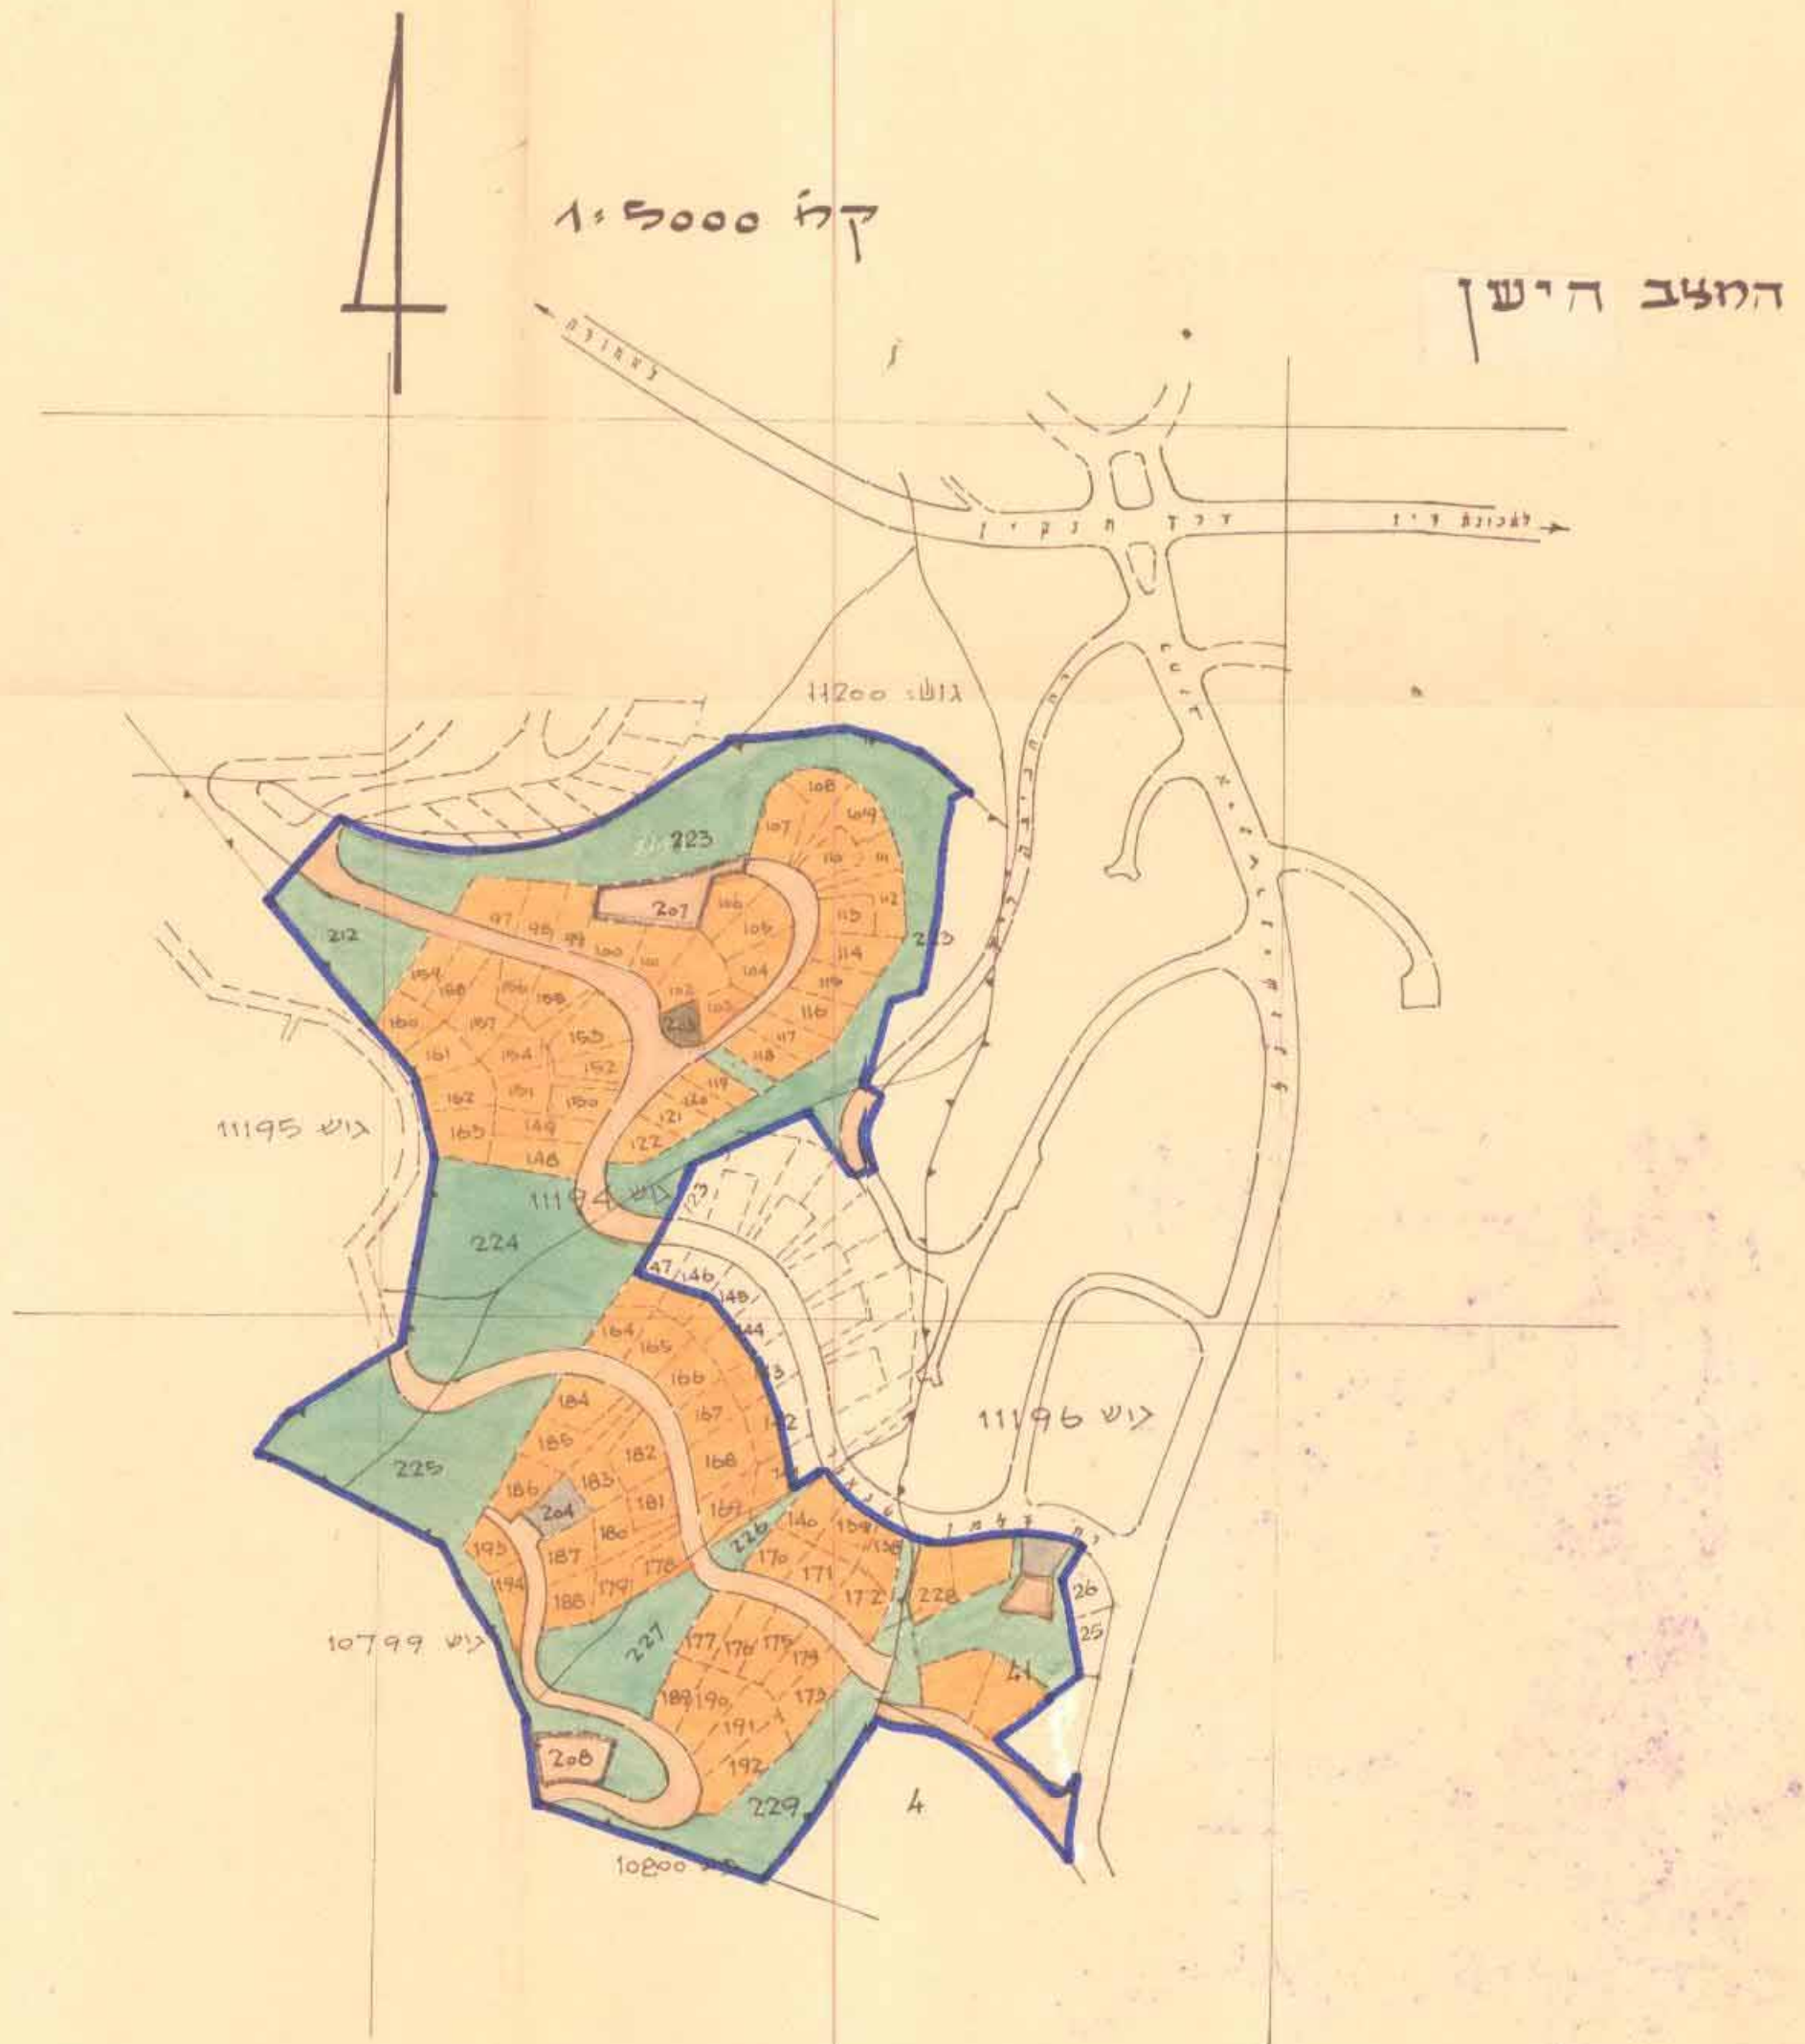

הועדה המסכומית לבניה ולתכנון העיר - חיפה
תכנית מס' חפ/1149
הומלץ להפקדה
בישיבה ה-46 ב-15.4.62

הועדה המסכומית לבניה ולתכנון העיר - חיפה
תכנית מס' חפ/1149
הומלץ למתן חוקף
בישיבה ה-4 ב-23.1.66