


ת.ס.ס. חפ/1312  
1377


מרחב תכנון מקומי, חיפה.

תשריט מצורף לשינוי תכנית מפורטת, תכנית מס' חפ/1312  
הרחבת רחוב הגליל, בקטע בין רחוב הניתה ל-חלקה 263 בגוש 10882.

ק.י.מ. 1:1000

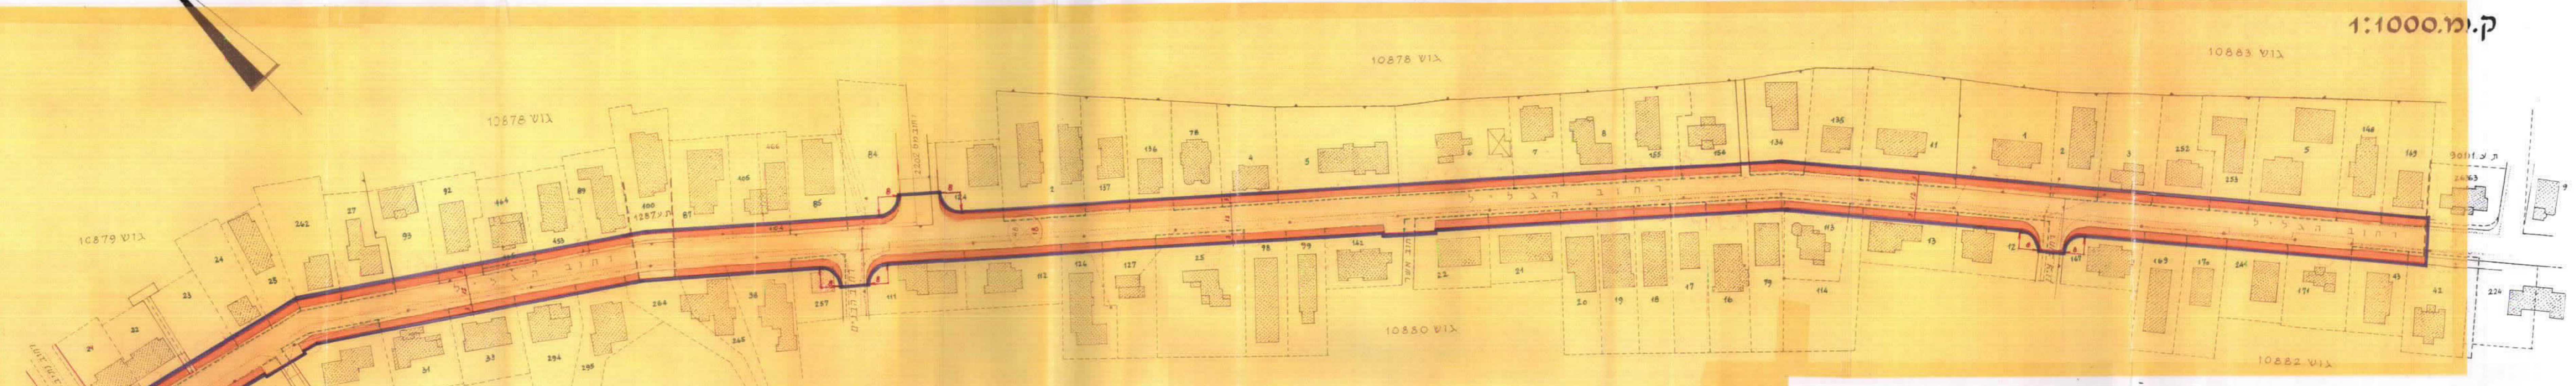

- מקרא**
- גבול התכנית
  - דרך קיימת או מאושרת
  - דרך מוצעת או הרחבת דרך
  - מספר הדרך
  - רוחב הדרך
  - קו רחוב
  - גבול גוש שומה
  - גבול חלקה קיימת
  - מספר חלקה קיימת
  - גבול תכנית מאושרת

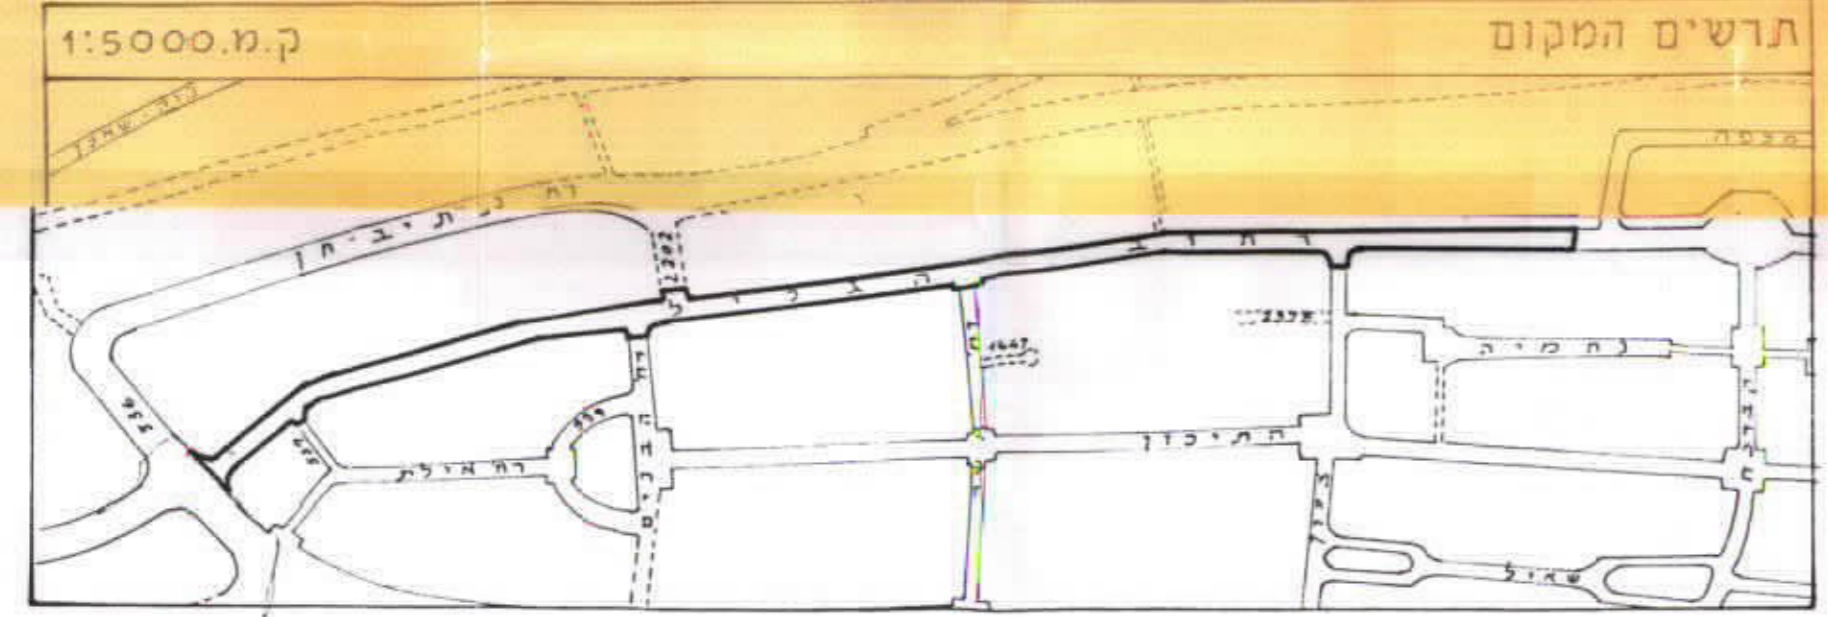

<p>הועדה המקומית לתכנון ולבניה - חיפה</p> <p>תכנית ת.ע. מס' חפ/1312</p> <p><b>הוסלק לפתח הוקף</b></p> <p>בישיבה ה-21 ב-26.4.77</p> <p>יושב ראש הועדה: <i>[Signature]</i></p> <p>מתן השער</p>	<p>הועדה המקומית לתכנון ולבניה - חיפה</p> <p>תכנית ת.ע. מס' חפ/1312</p> <p><b>הוסלק להפקדה</b></p> <p>בישיבה ה-2 ב-26.1.78</p> <p>יושב ראש הועדה: <i>[Signature]</i></p> <p>סגור הענין</p>