





מרחב תכנון מקומי חיפה תשריט מצורף לשינוי תכנית מכורטת תכנית מס' חפ/591 א' שינוי קווי בנין באיזור ואדי ג'מאל : בשכונת עין הים

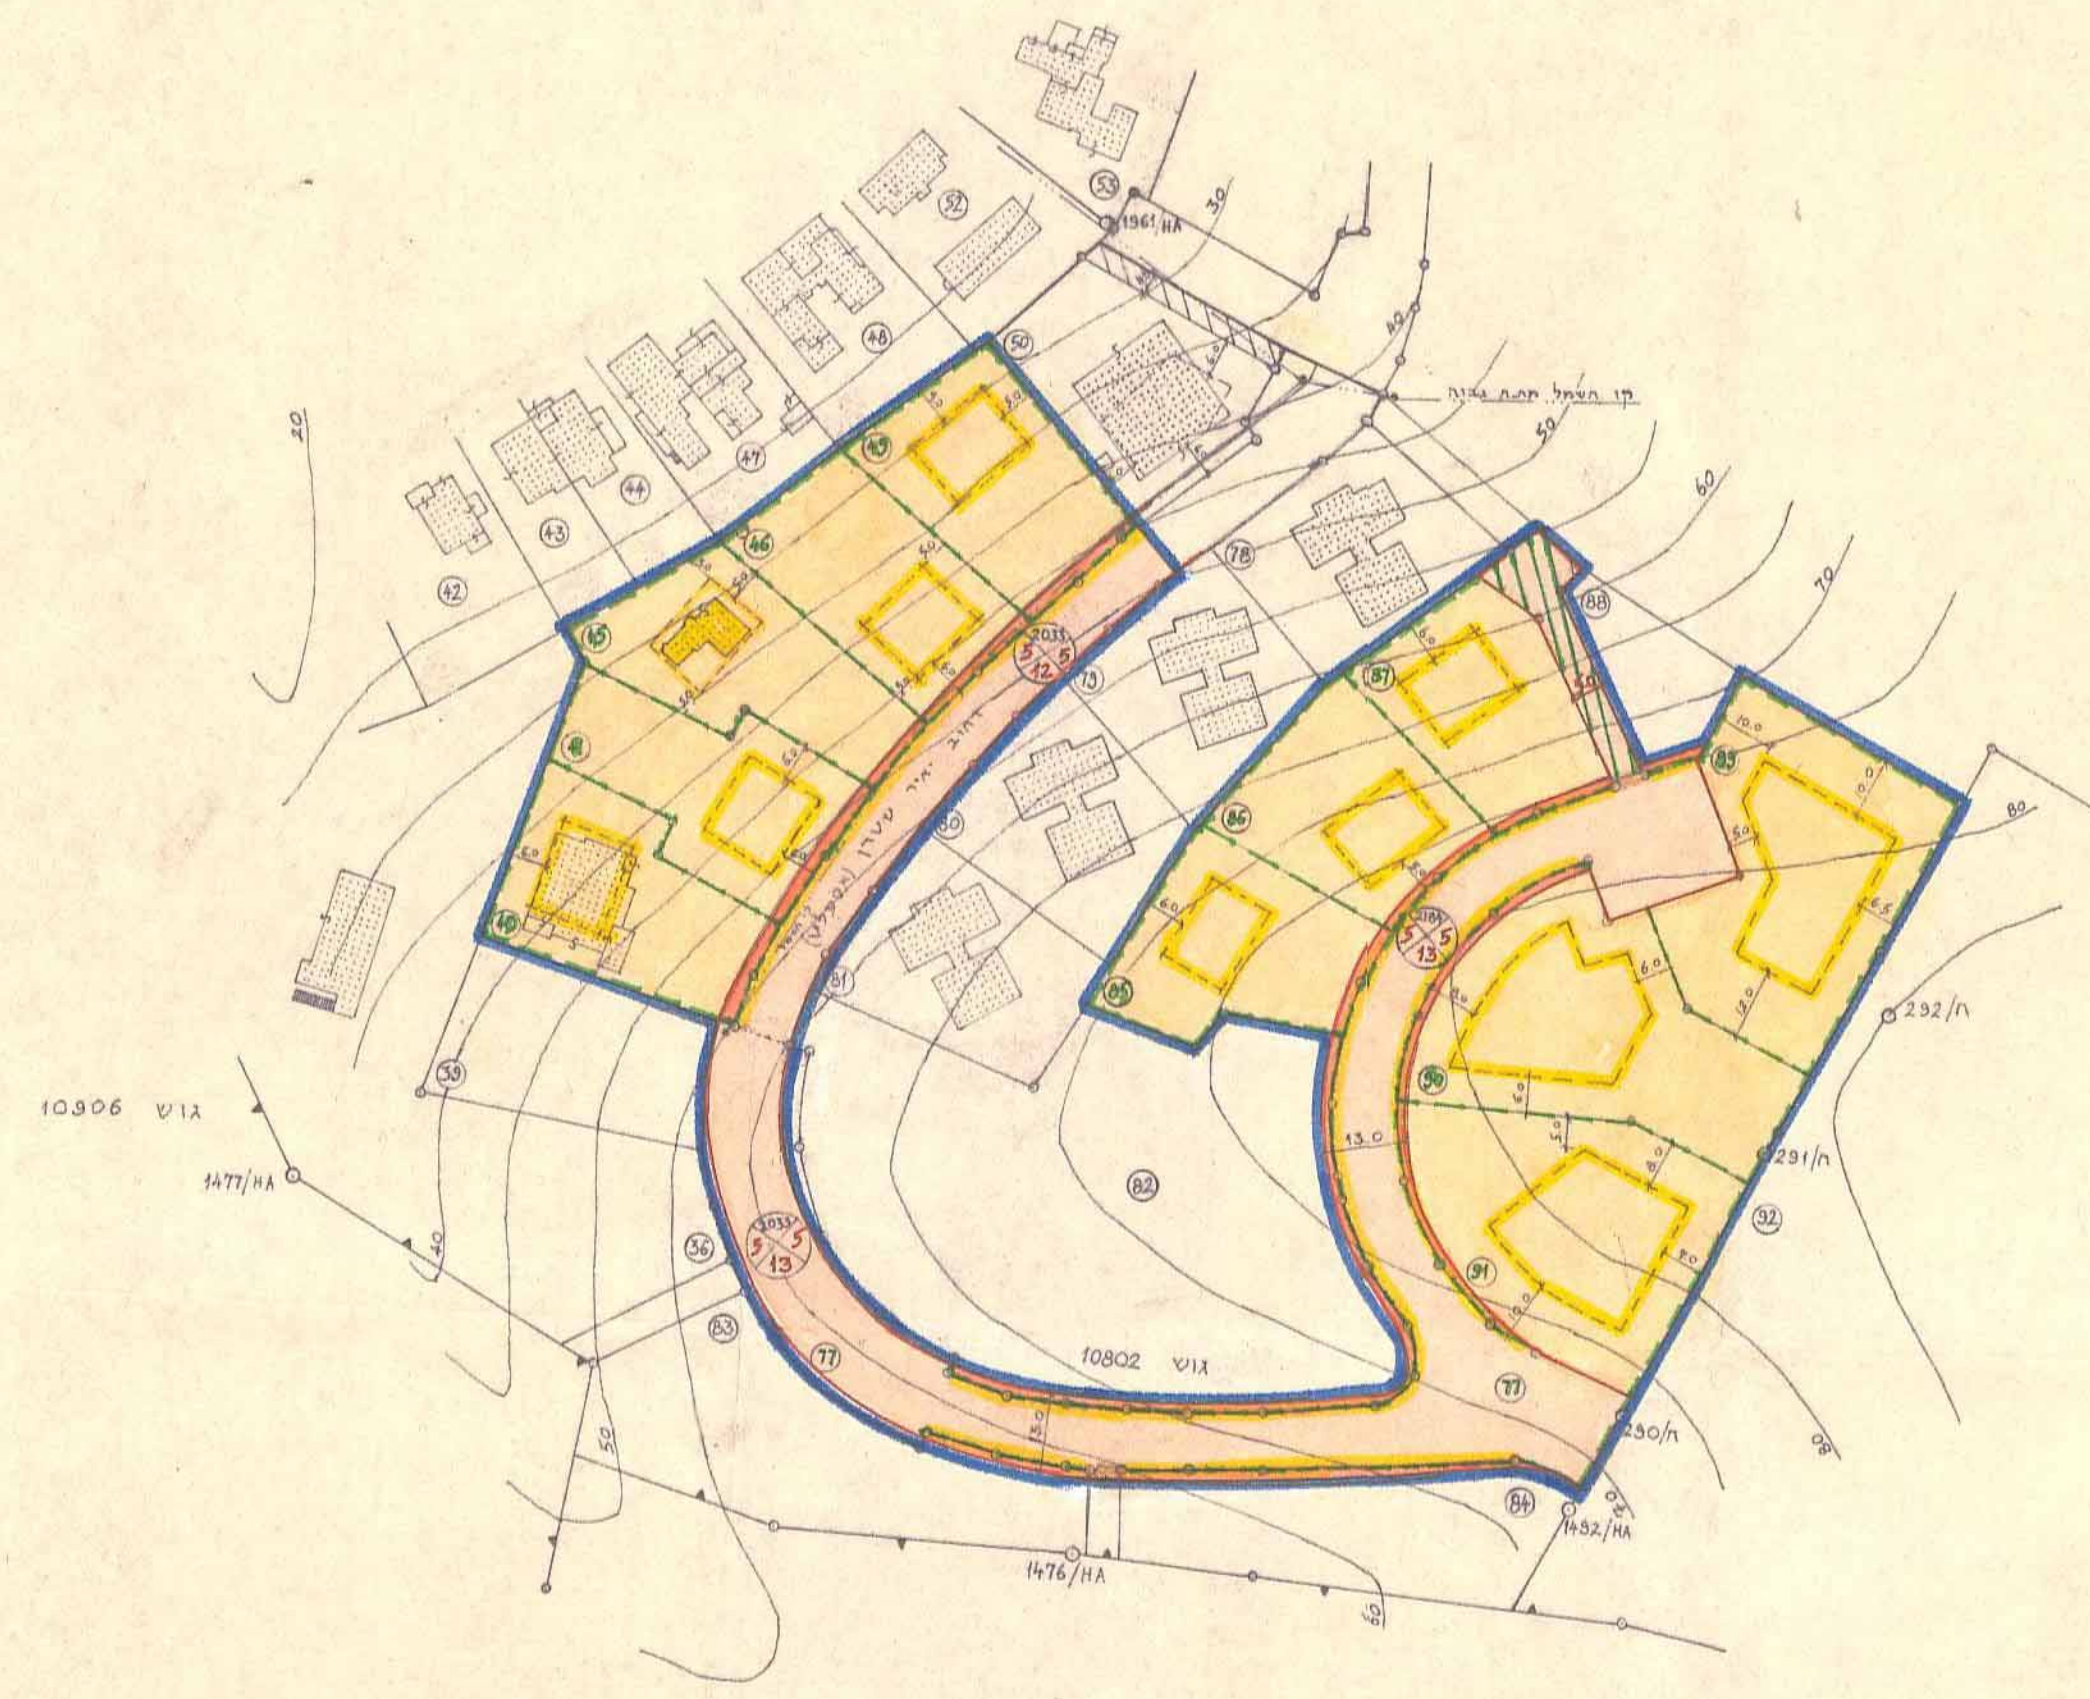

1:1250

לוח קרא

- גבול תכנית
- אזור מגורים א'
- דרך קיימת או מאושרת
- דרך מועצת או הדחצת דרך
- שביל הולכי רגל מאושר
- מספר הדרך
- מרות קדמי מינימלי
- רוחב הדרך
- קו רחוב
- גבול חלקה קיימת
- גבול חלקה קיימת לביטול
- מספר חלקה קיימת
- קו בנין קודם לביטול
- בנין קיים
- מנה קיים להדסה

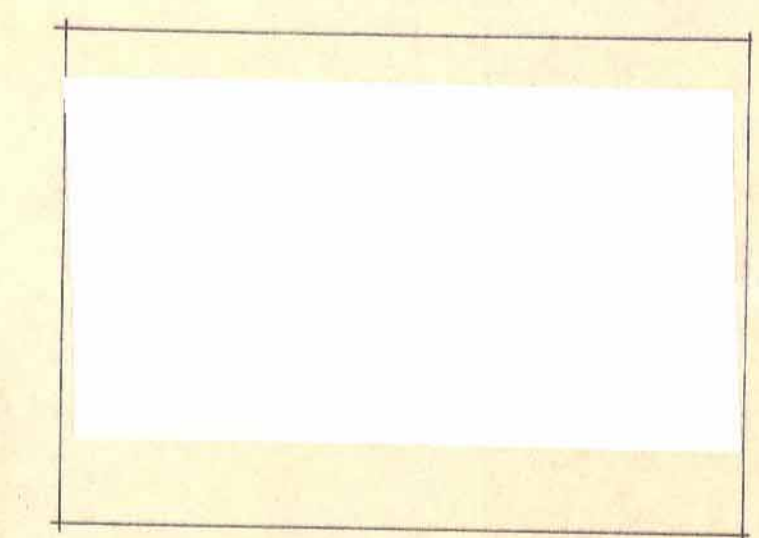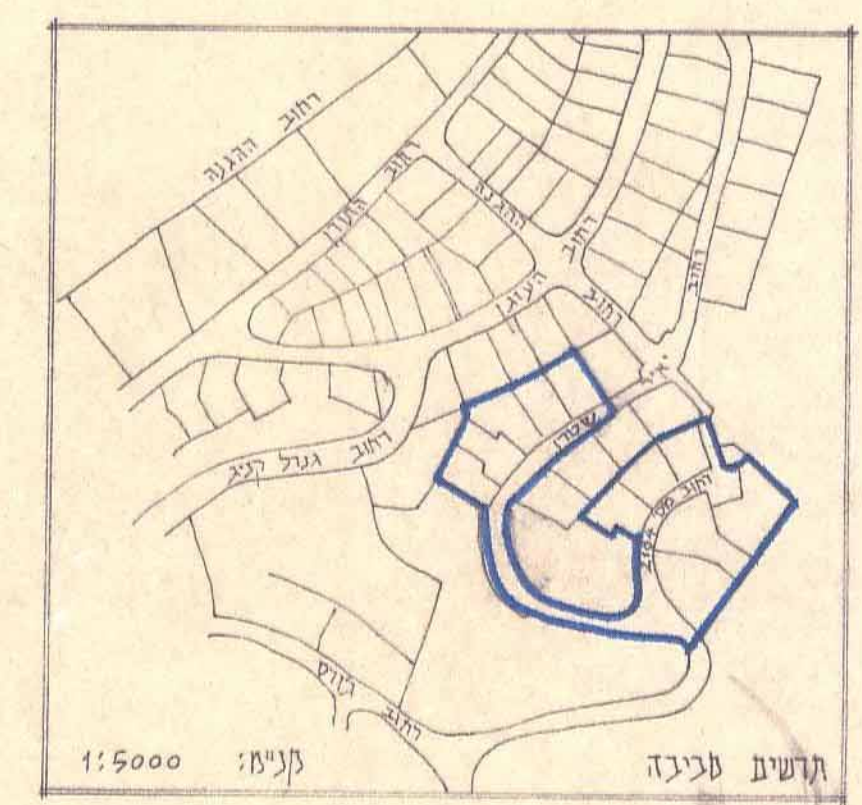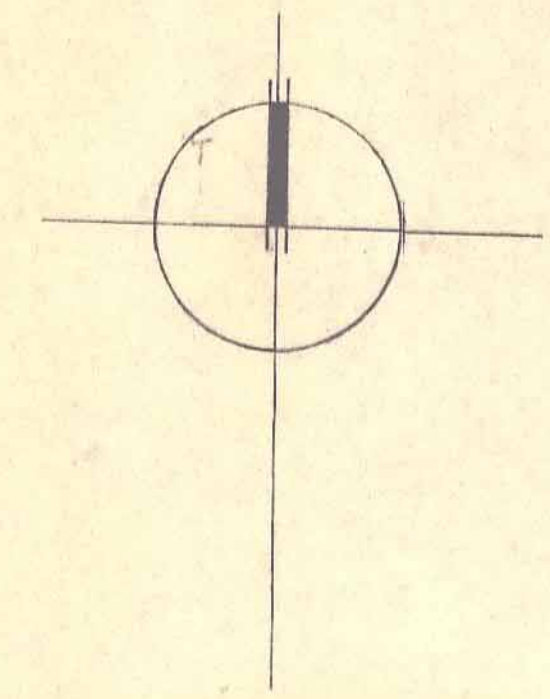

הועדה המקומית לתכנון ולבניה - חיפה

תכנית ת.ע. מס' חפ/591 א'

הוסף להפקדה

ביושבה ה- 218 ב-27.10.83 (29.8.83)

י"ש ב.א.א. (-) / א.א.א. (-)

מנהל העיר / יושב ראש הועדה

משרד הפנים

חוק התכנון והבניה תשכ"ה - 1965

מחוז חיפה

מרחב תכנון מקומי ת.ע. מס' חפ/591 א'

תכנית ת.ע. מס' חפ/591 א'

הועדה המחוזית בשיבתה ה- 28-8-83

מיום 28-8-83 החליטה להקדם

לתכנית ולעבור לעיל

מנכ"ל מנהל התכנון

משרד הפנים

חוק התכנון והבניה תשכ"ה - 1965

מחוז חיפה

מרחב תכנון מקומי ת.ע. מס' חפ/591 א'

תכנית ת.ע. מס' חפ/591 א'

הועדה המחוזית בשיבתה ה- 28-8-83

מיום 28-8-83 החליטה להקדם

לתכנית ולעבור לעיל

מנכ"ל מנהל התכנון

תכנית מס' חפ/591 א'

שינוי קווי בנין באיזור ואדי ג'מאל

1:1250

ת. 1517

12.10.83

ת.ע. מס' חפ/591 א'

מס' חפ/591 א'

מס' חפ/591 א'

מס' חפ/591 א'

תכנית מס' חפ/591 א'

מס' חפ/591 א'

מס' חפ/591 א'

מס' חפ/591 א'

ד. ג'מאל

ד. ג'מאל