

תכנית ת.ע. 1303/חפ' 18
31.10.73

מרחב תכנון מקומי - מחוז חיפה
תשריט מצורף
לתכנית ת.ע. מפורטת מס' חפ/1303
הנקראת דרך נוה שאנן - בן דור
והמהווה שני לת.ע. מפורטת מס' חפ/933
מחוז : חיפה
נפה : חיפה
מקום : נוה שאנן
גושים : 11201 ; 11202 ; 11209 ; 11210
חלקות-חלקים מ: 1 ; 10 ; 6,5 ; 197,145
שטח התכנית : 67 400 מ² / בקירוב
בעל הקרקע :
יתום ומגיש התכנית : משרד השכון, הקריה ז"א.
עורך התכנית : משרד טכני מ'מפולסקי-צ.בראדון
תאריך : 4.1.1970
חתימות :

בעל הקרקע
מינהל מחקרי ישראל
מנהל מחוז חיפה
מ.ר. 10.7.73
מ.י.ד. 22.12.73
היוזם ומגיש התכנית
עורך התכנית

מס' סדורי : 271/א-ב/1969


הועדה המקומית לתכנון ולבניה - חיפה
חבריה ת.ע. מס' חפ/1303
המליץ להפקדה
בישיבה ה-15 ב-21.8.73
יושב ראש הועדה
מנהל מחוז חיפה

הועדה המקומית לתכנון ולבניה - חיפה
חבריה ת.ע. מס' חפ/1303
המליץ לתקוף
בישיבה ה-26 ב-21.1.72
יושב ראש הועדה
מנהל מחוז חיפה

תש"ס מס' 1303/חפ' - חריטת להפקדת חלקים
המסומנים מס' 1749
יום 21.1.72

מסדר השנים
חוק התכנון והבניה תשכ"ה-1965
מחוז : חיפה
מרחב תכנון מקומי
חבריה ת.ע. מס' חפ/1303
הועדה המחוזית בשיבתה ה-28
מיום 28.5.72
החליטה לתת חתום
להכנית ולסלקה לשל
מס' מנהל מחוז חיפה

תכנית מס' 1303/חפ' - חריטת לתקוף חלקים
המסומנים מס' 1749
יום 21.1.72

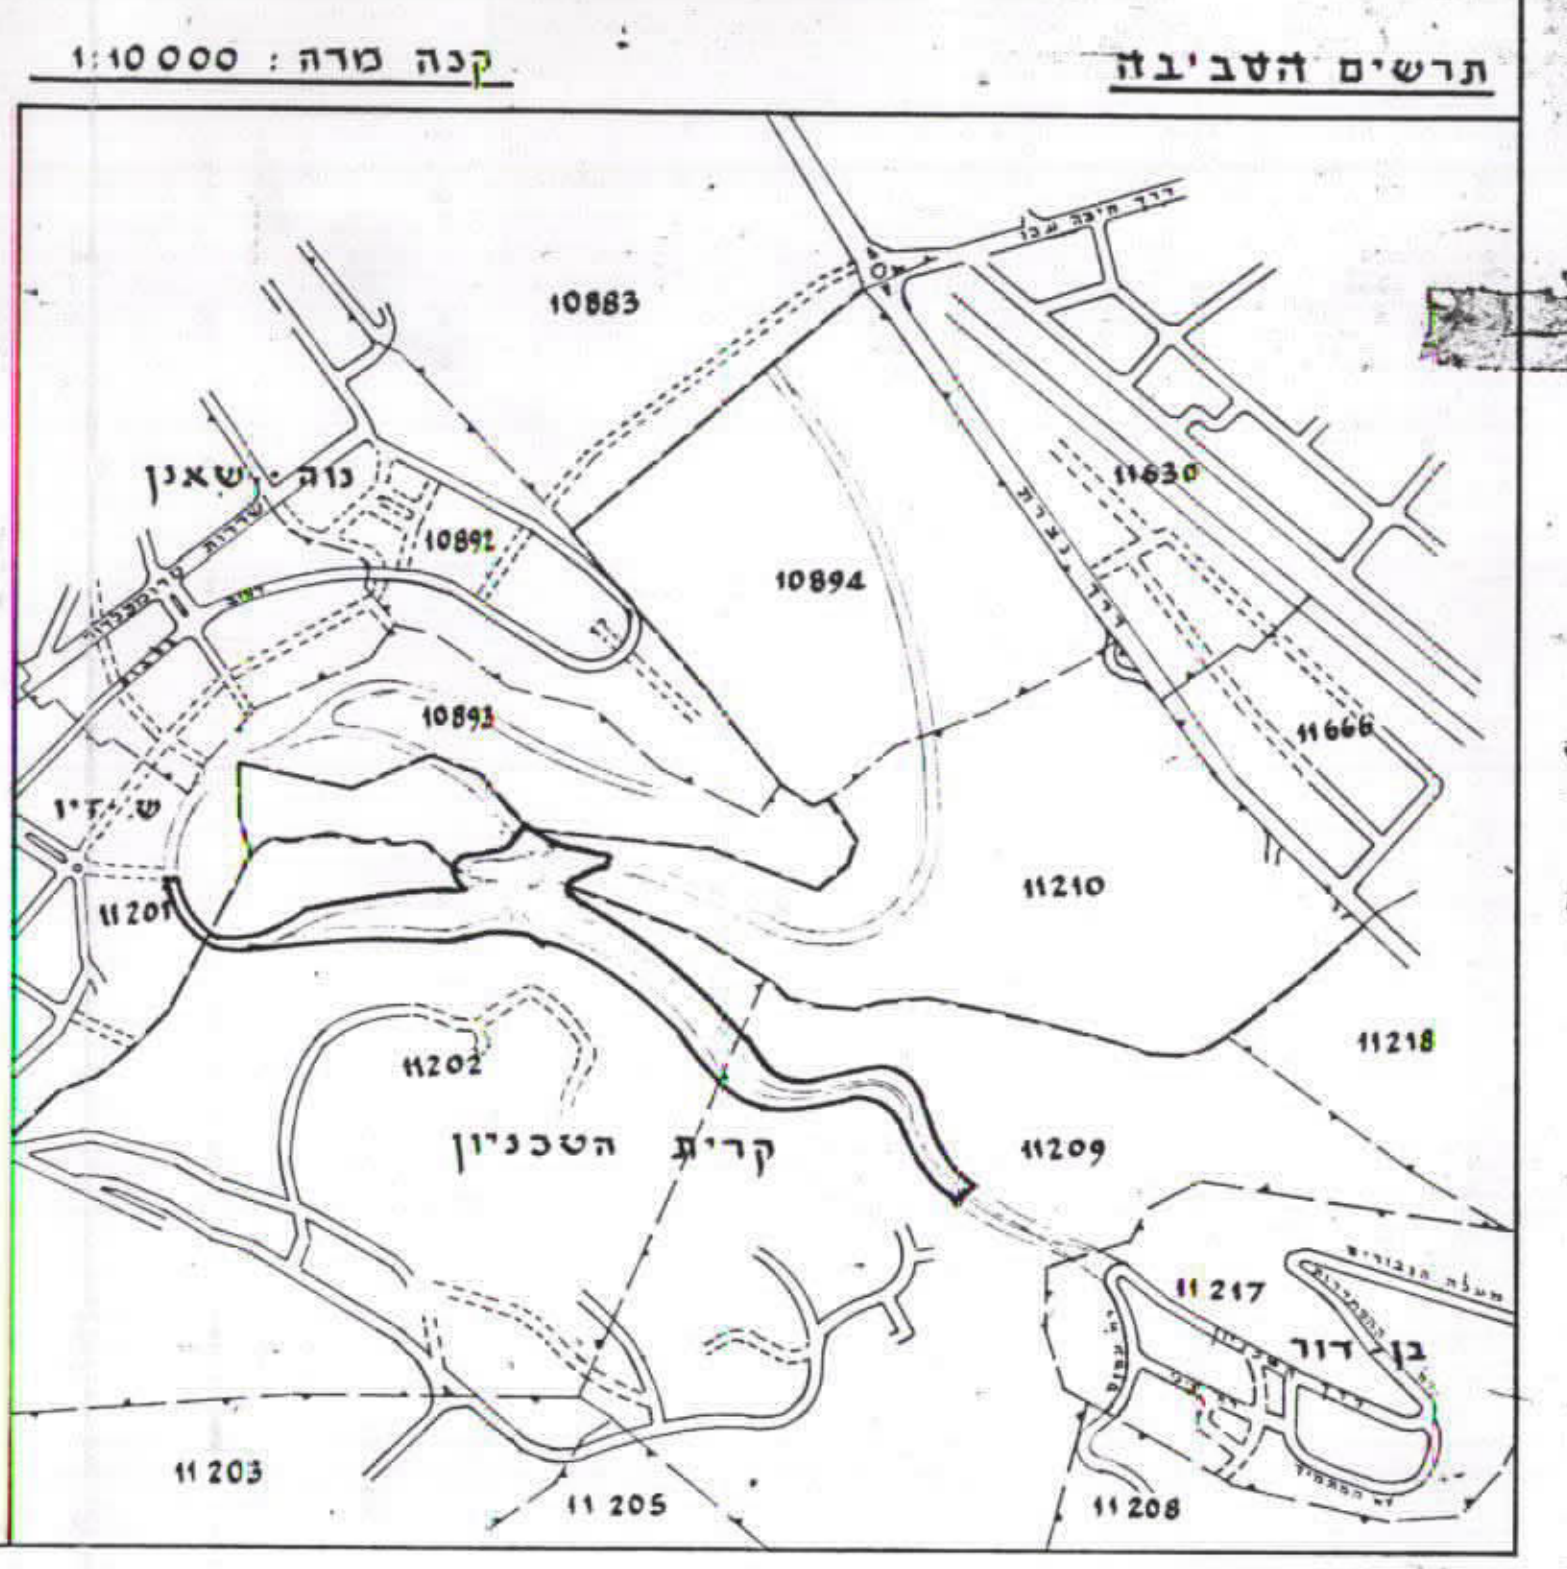

מודד מוסמך
מ. ימפולסקי
צ. בר-אדון
מנהל מחוז חיפה
ת"ת 1969