

הועדה המקומית לתכנון ולבניה-קרית

תסריט מצורף לשנוי תכנית מתאר, תכנית מס' ק/255 הנקראת:

שנוי יעוד בחלקי חלקות 21,5,4,3

גוש 11570, קרית-מוצקין

מקרא

- גבול התכנית
- אתר לבנין צבורי
- שטח צבורי פתוח
- שביל להולכי רגל
- גבול גוש
- מבנה מים
- גבול חלקה רשומה
- מספר חלקה רשומה
- אתר לבנין צבורי מאושר


טבלת-שטחים

שטח התכנית	שטח צבורי פתוח	שביל להולכי רגל	אתר לבנין צבורי
15,300 מ"ר	5,606 מ"ר	150 מ"ר	9,544 מ"ר



המתכנן בעל הקרקע

קרית מוצקין, קריית ביאליק, קרית-ס

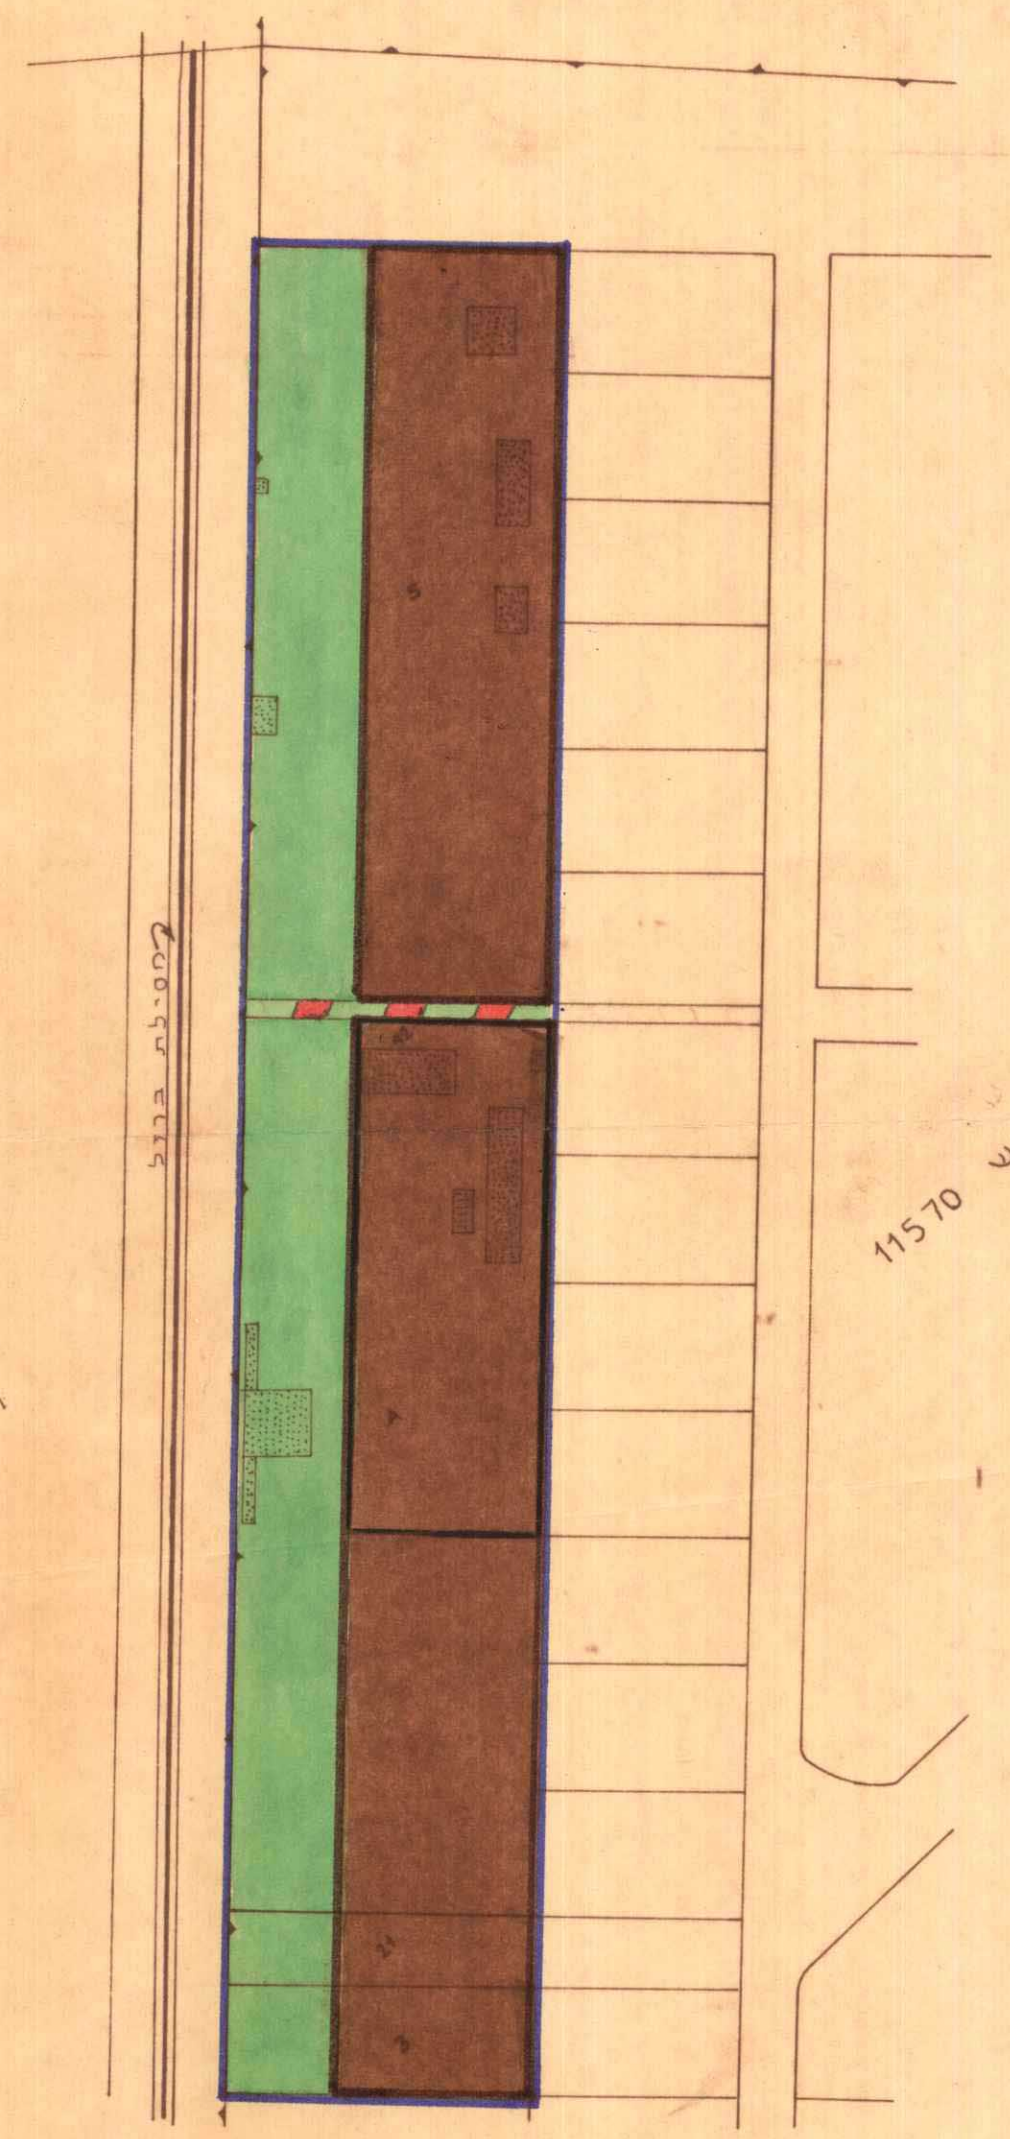

גוש 11570

מסלול כביש

1:1250 ק.מ.

הועדה המקומית לתכנון ולבניה-קרית
קרית מוצקין, קרית ביאליק, קרית-ס

תכנית ב.ע. מפורטת מס' ק/255
הומלץ להפקדה
בישיבה ה- 304 ביום 24.1.75
יושב ראש הועדה יוסף מהנדס הועדה יוסף

משרד הפנים
חוק התכנון והבניה תשכ"ה-1965
מחוז מ"ס
מרחב תכנון מקומי קרית
תכנית ק/255 מס' 3
הועדה המחוזית בישיבתה ה- 20.5.75
מיום 20.5.75 החליטה להפקיד את
התכנית הנכבדת לעיל.
יושב ראש הועדה יוסף סגן מנהל כללי לתכנון יוסף

תכנית מס' ק/255 מורסמה להפקדה בילקוט
הפרסומים מס' 2134 מיום 17.8.75 עמוד 2879

הועדה המקומית לתכנון ולבניה-ק
קרית מוצקין, קרית ביאליק, קרית-ס

תכנית ב.ע. מפורטת מס' ק/255
הומלץ למתן חוקף
בישיבה ה- 310 ביום 14.10.75
יושב ראש הועדה יוסף מהנדס הועדה יוסף

משרד הפנים
חוק התכנון והבניה תשכ"ה-1965
מחוז מ"ס
מרחב תכנון מקומי קרית
תכנית ק/255 מס' 3
הועדה המחוזית בישיבתה ה- 2.12.75
מיום 2.12.75 החליטה לתת חוקף
לתכנית הנכבדת לעיל.
יושב ראש הועדה יוסף סגן מנהל כללי לתכנון יוסף

תכנית מס' ק/255 מורסמה למתן חוקף בילקוט
הפרסומים מס' 2207 מיום 25.3.76 עמוד 1501
סגן מנהל כללי יוסף

תרשים הסביבה ק.מ. 1:1250

