



מרחיב תכנון מקומי קרית אחא- שינוי תכנית מתאר מקומית כ' 213  
 פוגג ולקנות מאזור מסחרי מיוחד לאזור מסחרי מרכזי מיוחד

חזון ח'יפה  
 נפה ח'יפה  
 מקום קרית אחא  
 גוש 11049  
 חלקות 55, 59, 86, 110  
 קנה 1:250

משרד הפנים  
 חוק התכנון והבניה תשנ"ה 1965  
 מנהל ח'יפה  
 מרחב הפנן מקומי  
 חוק התכנון והבניה תשנ"ה 1965  
 מנהל ח'יפה  
 מרחב הפנן מקומי  
 חוק התכנון והבניה תשנ"ה 1965  
 מנהל ח'יפה  
 מרחב הפנן מקומי

טבלת חלקות

מספר החלקות	השטח בריבוע מ'.
55	11825
59	398
11	3342
86	0

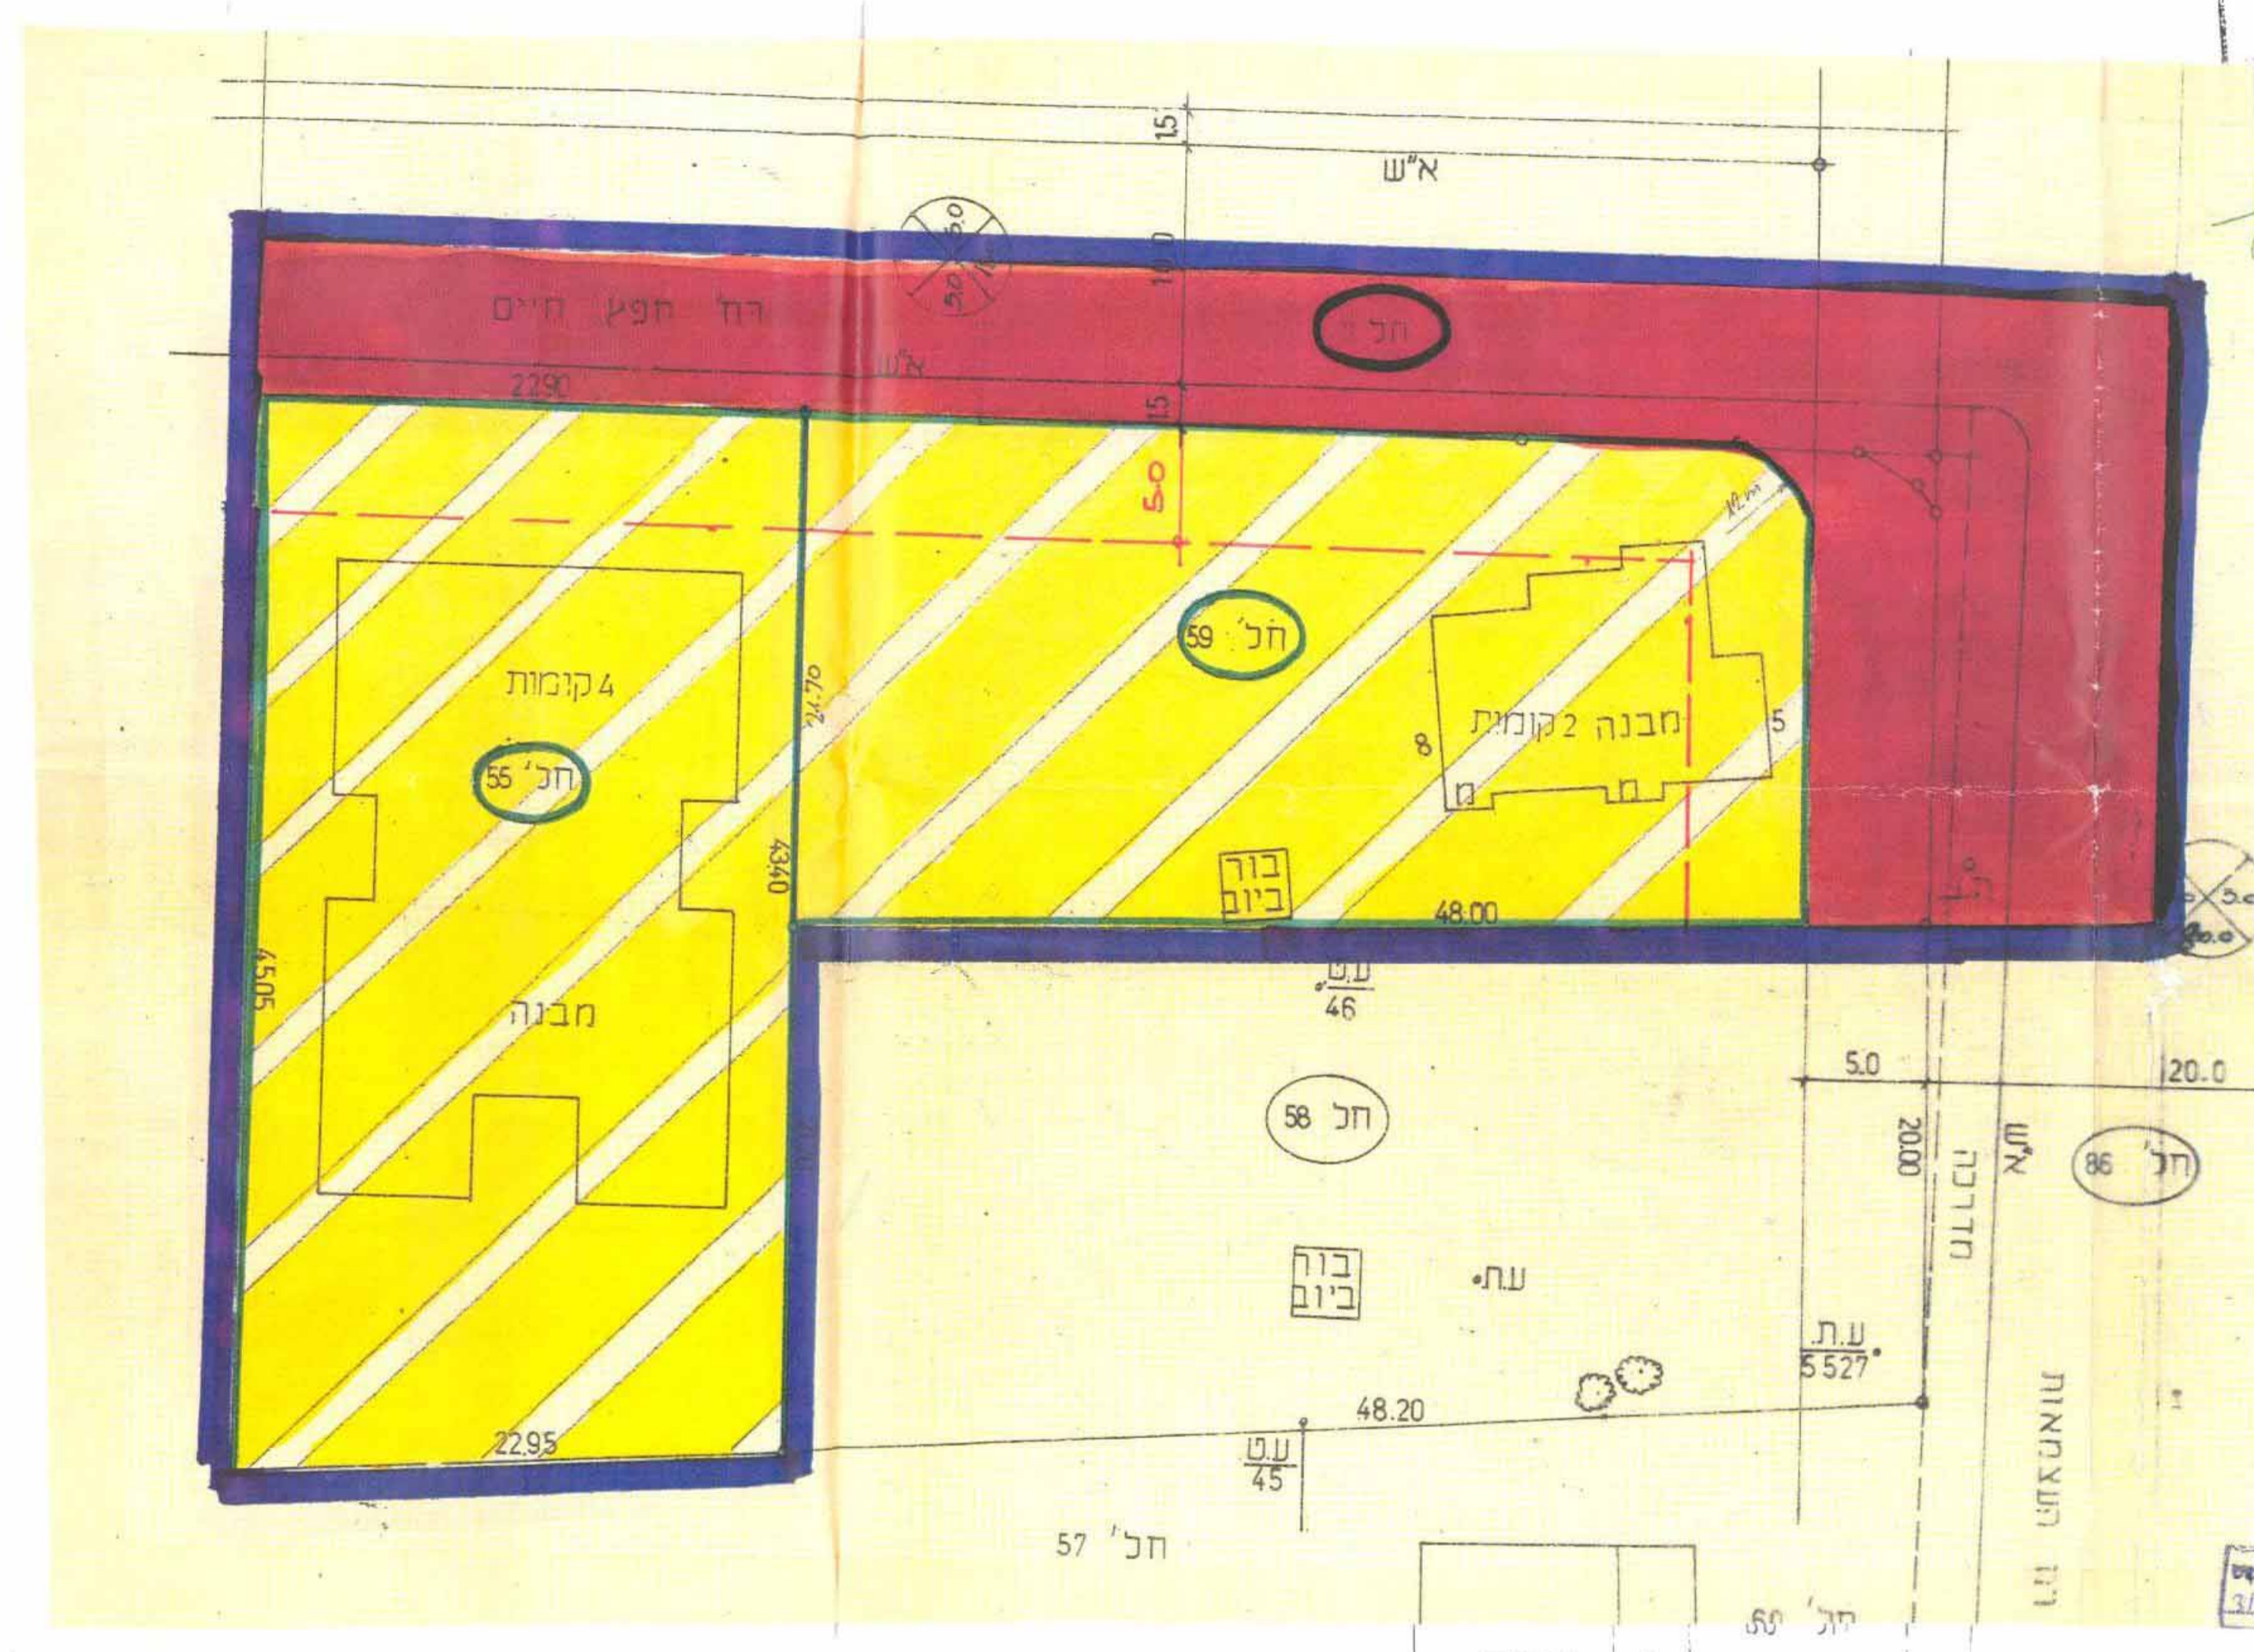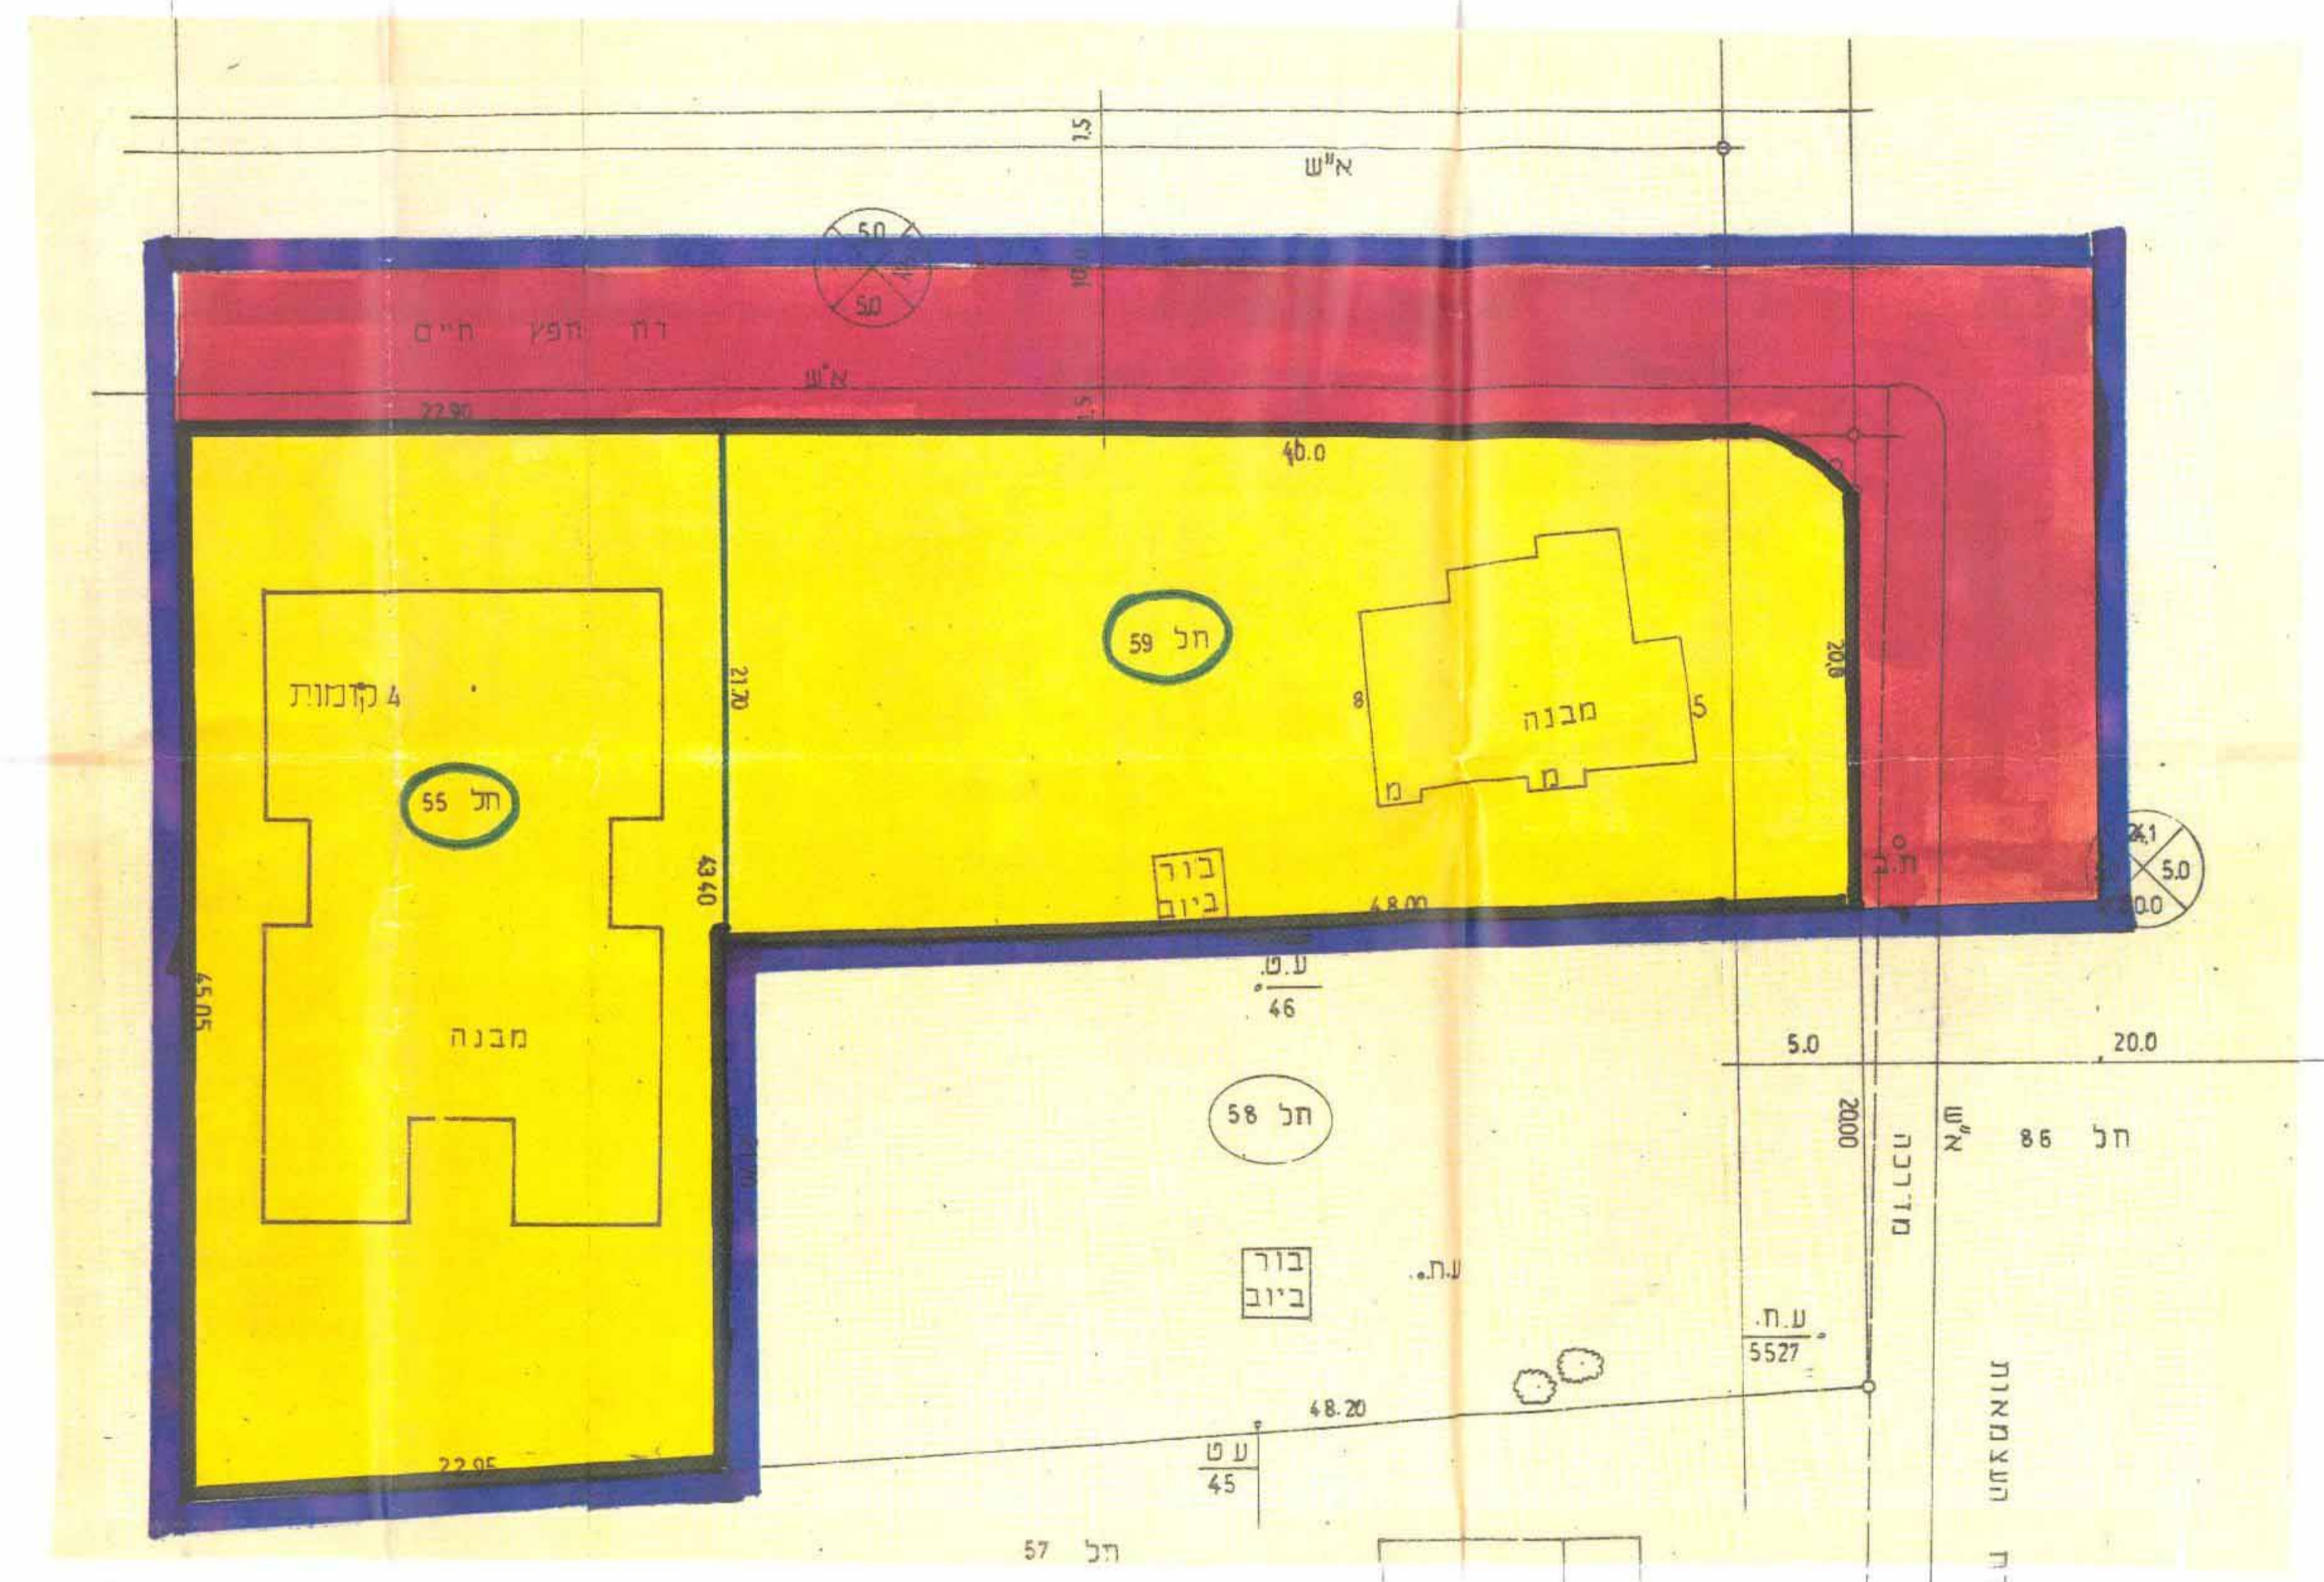

משרד הפנים  
 חוק התכנון והבניה תשנ"ה 1965  
 מנהל ח'יפה  
 מרחב הפנן מקומי  
 חוק התכנון והבניה תשנ"ה 1965  
 מנהל ח'יפה  
 מרחב הפנן מקומי  
 חוק התכנון והבניה תשנ"ה 1965  
 מנהל ח'יפה  
 מרחב הפנן מקומי

**מקרא**

- גבול תכנית
- אזור מסחרי מיוחד
- אזור מסחרי מרכזי מיוחד
- דרך מאושרת
- מספר הדרך
- מרווח צדדי מינמלי
- רוחב הדרך
- גבול החלקה
- מס' החלקה

קו כחול עבה  
 צבוע בצבע צהוב-במסגרת שחורה  
 צבוע בצבע צהוב ע"פ פסים אפורים  
 צבוע בצבע חום  
 כרבי העליו של העיגול  
 כרבעים הצדדים של העיגול  
 כרבע החתון של העיגול  
 קו רצוף דק  
 מספר מוקף בעיגול

ר בלן- חודר חוסמר  
 רשיון מס 481  
 תאריך 20 9 89  
 טכנומיד בע"מ-ת.ד 3365 ח'יפה  
 רח' הפג חיים 3, אחא  
 טל. 04-447237/9

מצב מוצע

לא לצרכי רישום



תדשים סביבה