

חפ"א 1215
ק.א. ס 1:250

הכנייה ת.ע.ת.פ.ס.ח/1215
הומנק להפקדה
בישיבה ח' 48 ב' 22.7.62

י.א.צ.ב.ל.חן (א)
יושב ראש הועדה
מ.ה.ד.ס.ה.פ.י.ד (ב)
מהנדס הפיר

הכנייה ת.ע.ת.פ.ס.ח/1215
הומנק למתן חוקף
בישיבה ח' 86 ב' 18.11.64

י.א.צ.ב.ל.חן
יושב ראש הועדה
מ.ה.ד.ס.ה.פ.י.ד
מהנדס הפיר

משרד הפנים
פקודת בנין ערים 1936
ועדה מחוזית לבניה ולתכנון ערים
מחוז חיפה


ציון ח' 1215
מס' ח' 273

17-3-64
את התכנית הבקשה לעיל
מנן מנחם כללי לתכנון
יושב ראש הועדה

משרד הפנים
פקודת בנין ערים 1936
ועדה מחוזית לבניה ולתכנון ערים
מחוז חיפה

ציון ח' 1215
מס' ח' 273

12-1-65
החליטה לתת חוקף
לתכנית זו לעיל
מנן מנחם כללי לתכנון
יושב ראש הועדה

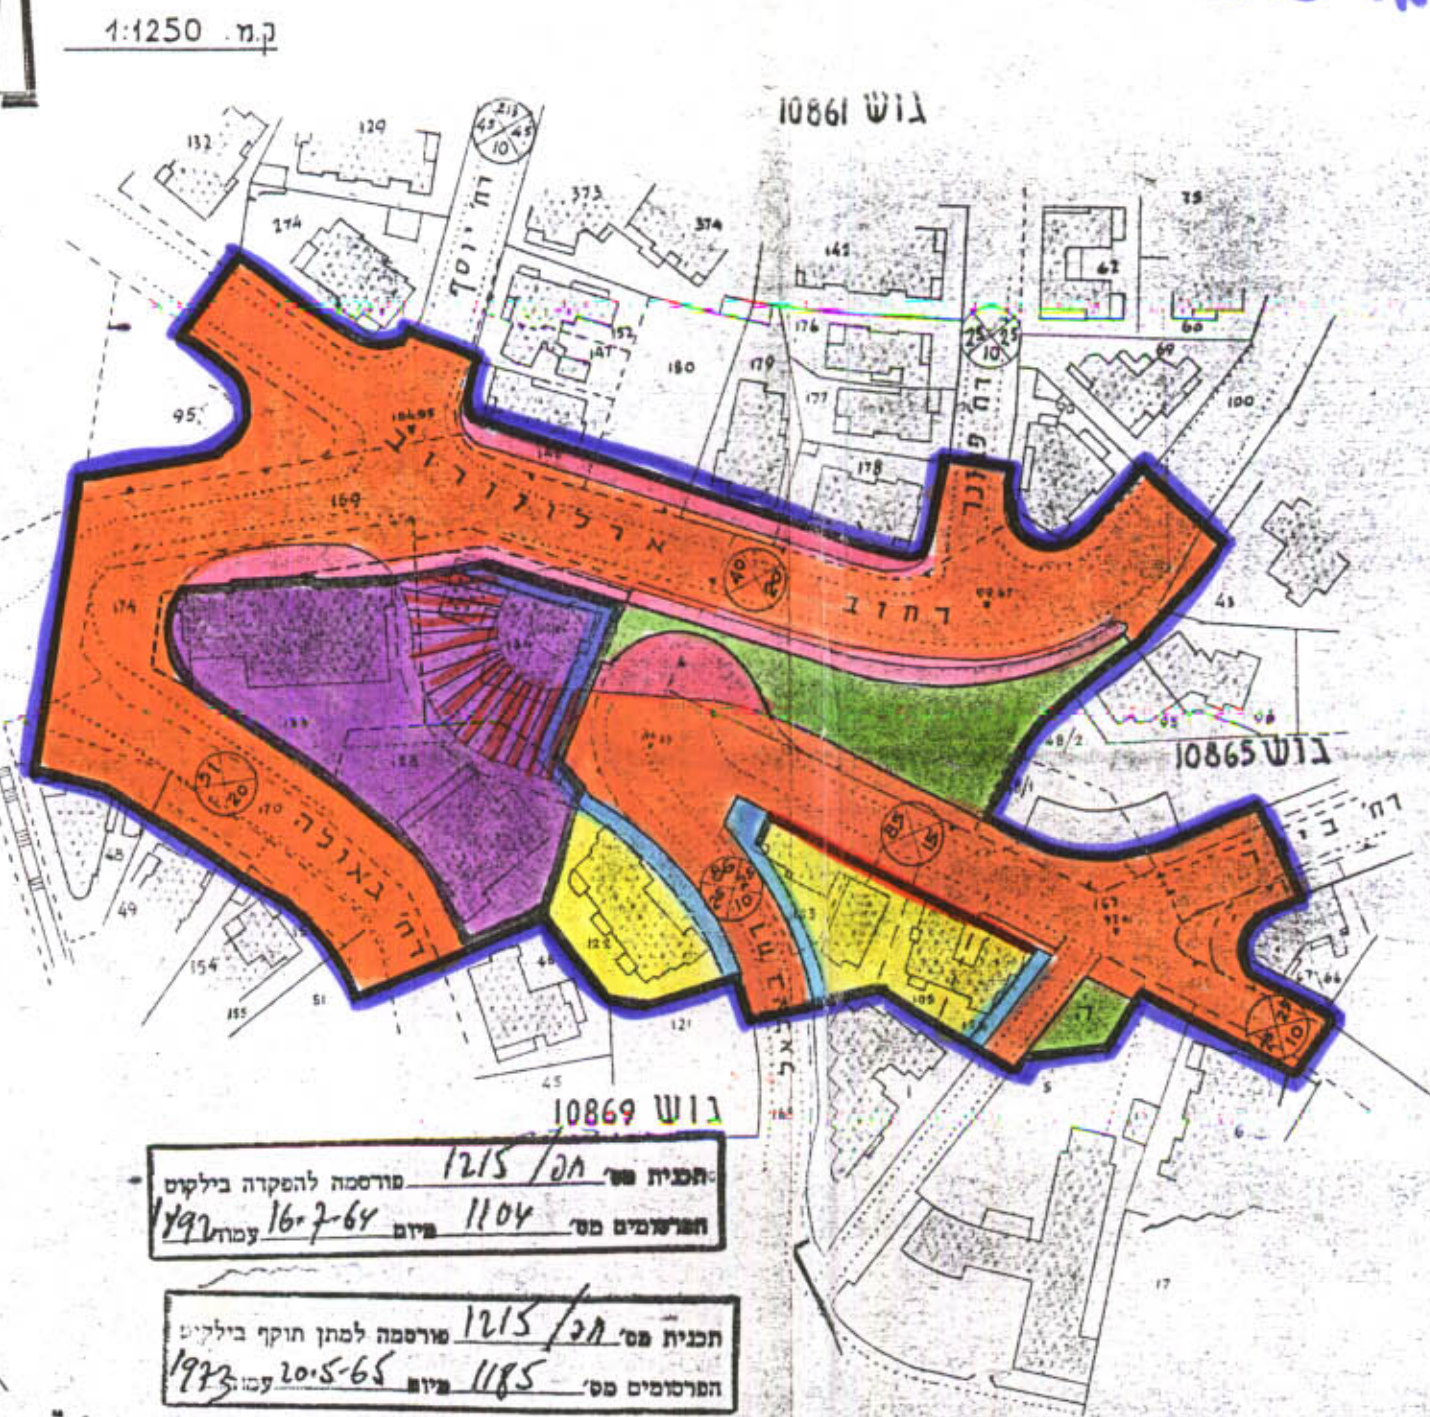

10869 נוש
תכנית מס' ח' 1215
מורסמה להפקדה בילקום
חפ"א מס' 1104
מיום 16.7-64
צמח 1972

תכנית מס' ח' 1215
מורסמה למתן חוקף בילקום
חפ"א מס' 1185
מיום 20.5-65
צמח 1973

מ ק ד א

	קו רחוב		אזור מגורים "צ"
	קו בנין		מרווח
	דרך חדשה והרחבת דרך		שטח צבודי פנוי
	מספר הדוק		שטח לבנינים צבוריים
	מרווח קדמי		גבול הדכוש
	רוחב הדרך		גבול הגוש
	חנית חנויות		גבול התכנית
	דרך מבוסלת		גבול חכנית ת.ע. מאושרת
	דרך מאושרת		שטח התכנית : 12. ז. בערך

בתול חבוד דח' ארכולודוב עם
דח' החדש לדח' הרצל
1:4250
863/ח
6-18-63