

הועדה המקומית לבניה ותכנון - קריית
 שגור לתכנית מתאר ק. 130 : תכנית מס' ק/222
 "בנין בפניית של דגסוד - כביש חיפה עכו ק. בי-אליק"

גוש : 11554
 חלקות : 21, 176, 177, 178
 שטח התכנית : 2230 מ²

הועדה המקומית לתכנון ולבניה - קריית
 תל אביב-יפו
 תכנית כ.פ. מס' 222/ק
 רובלץ להפקדה
 בשיבוע ה- 267 : כיום 25.4.71
 יושב ראש הועדה : [Signature]

הועדה המקומית לתכנון ולבניה - קריית
 תל אביב-יפו
 תכנית כ.פ. מס' 222/ק
 הוריקן למתן תוקף
 בשיבוע ה- 267 : כיום 19.11.71
 יושב ראש הועדה : [Signature]



מסדר הפנים
 חוק התכנון והבניה השכיח 1965
 מתח : [Signature]
 מרחב תכנון מקומי : [Signature]
 תכנית : [Signature]
 הועדה המחוזית בשיבוע ה- 28-12-71
 מיום : [Signature]
 לחתימת התכנית לעיל
 סגן מנהל כלי התכנון : [Signature]

מסדר הפנים
 חוק התכנון והבניה השכיח 1965
 מתח : [Signature]
 מרחב תכנון מקומי : [Signature]
 תכנית : [Signature]
 הועדה המחוזית בשיבוע ה- 25-5-71
 מיום : [Signature]
 לחתימת התכנית לעיל
 יושב ראש הועדה : [Signature]

תפנית מס' 222/ק
 מורסמה לפתח חוקי בילוקים
 מיום 23-3-72 : מס' 1913
 יושב ראש הועדה : [Signature]

תפנית מס' 222/ק
 מורסמה לחקיקת בילוקים
 מיום 16-8-71 : מס' 1750
 יושב ראש הועדה : [Signature]

אבר ליל מהנדסים אדריכלים בעים
 קריית תל אביב-יפו : ד"ר אהבה ג. טל. 718869

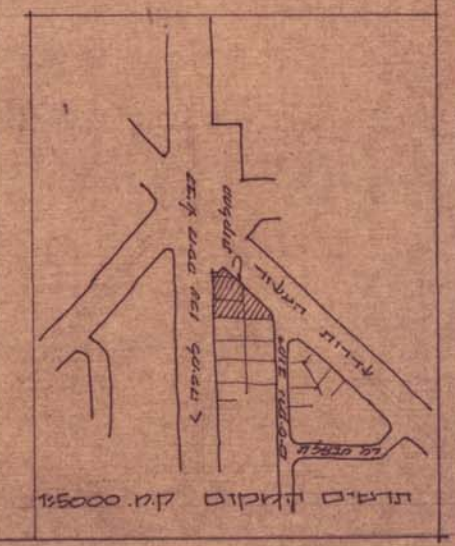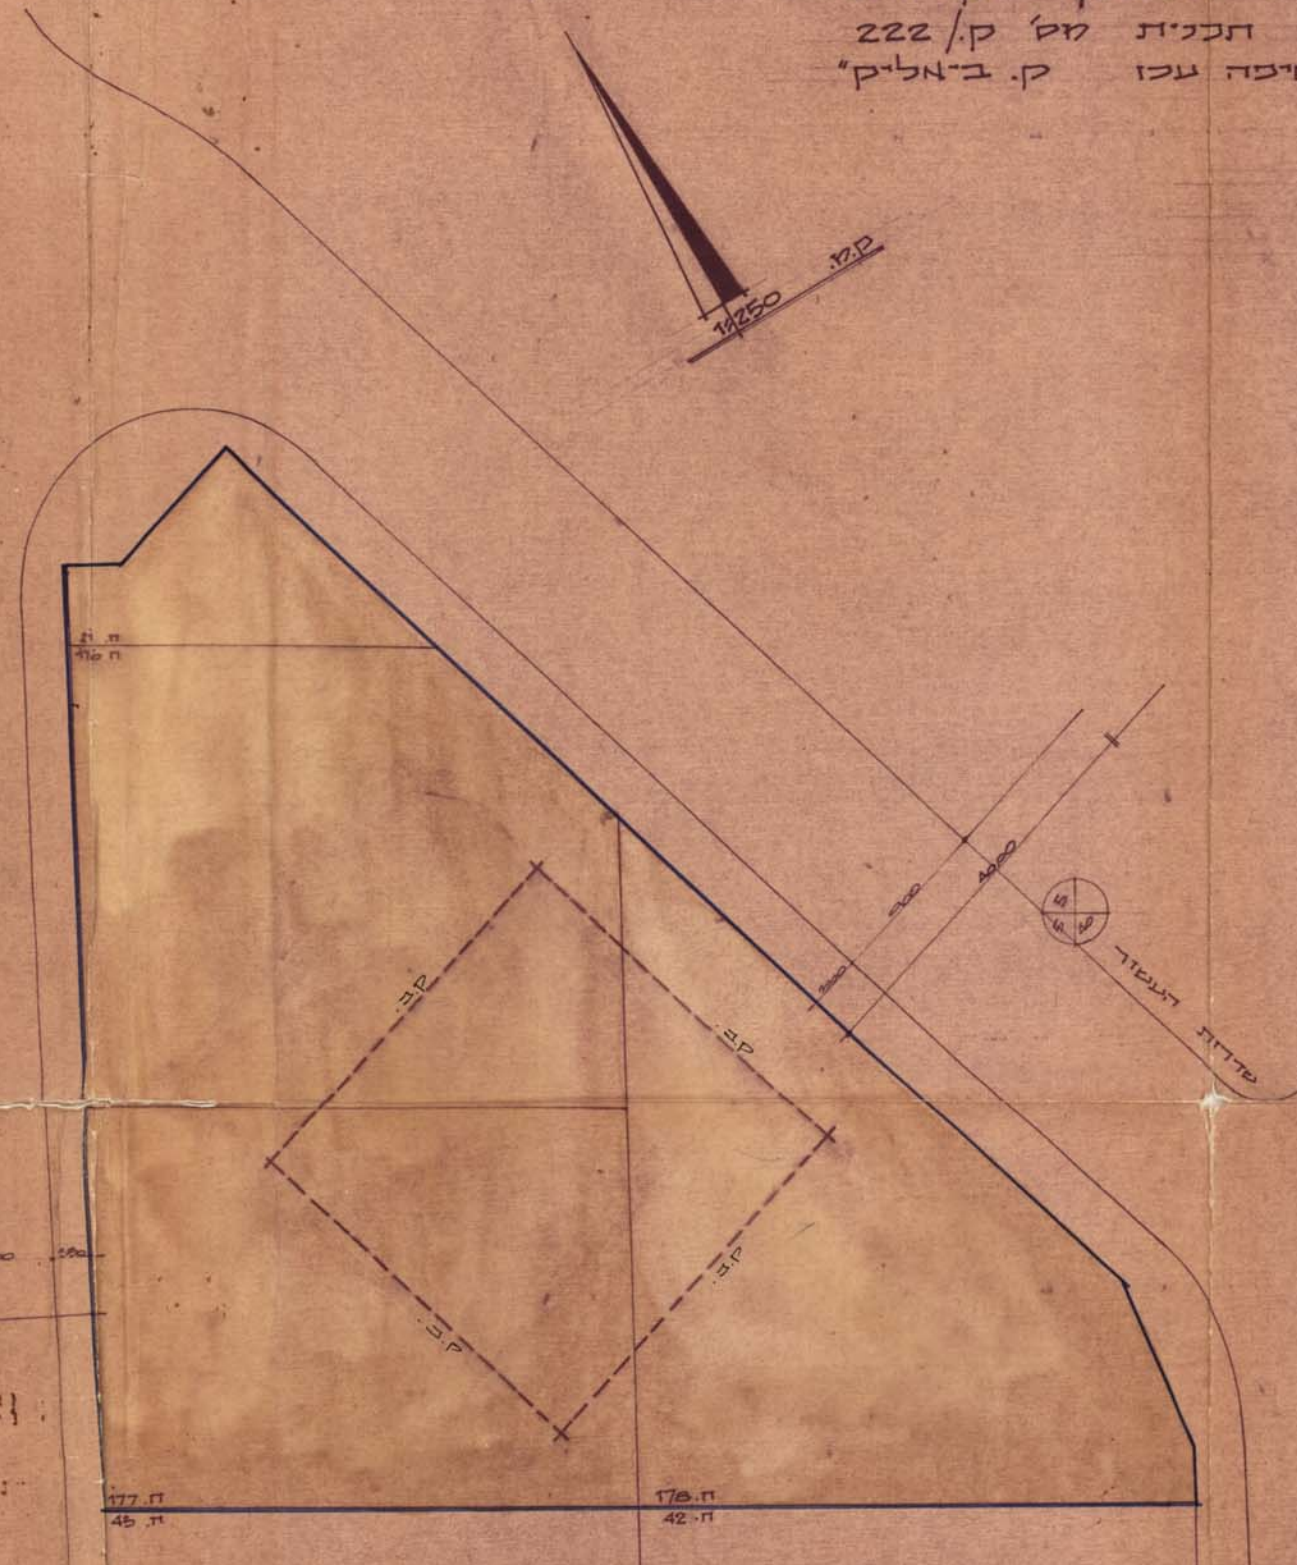

1098