


מרחב תכנון כקווי, חיפה שינוי תכנית מתאר כקומית תכנית מס' חפ/1903 ביטול קטע מרחוב אבן סינא

ק.מ. 1:1250



מקרא:

- גבול התכנית
- אתר מוסדות
- דרך קיימת או מאושרת
- הרחבת הדרך
- קו רחוב
- מספר הדרך
- מרווח קידמי
- רוחב הדרך
- גבול חלקה רשומה
- מספר חלקה רשומה
- מספר חלקה מוצעת
- דרך לביטול
- קו בנין ותת קרקע לחניה
- כבל חשמל מ.ג.
- כבל חשמל מ.נ.

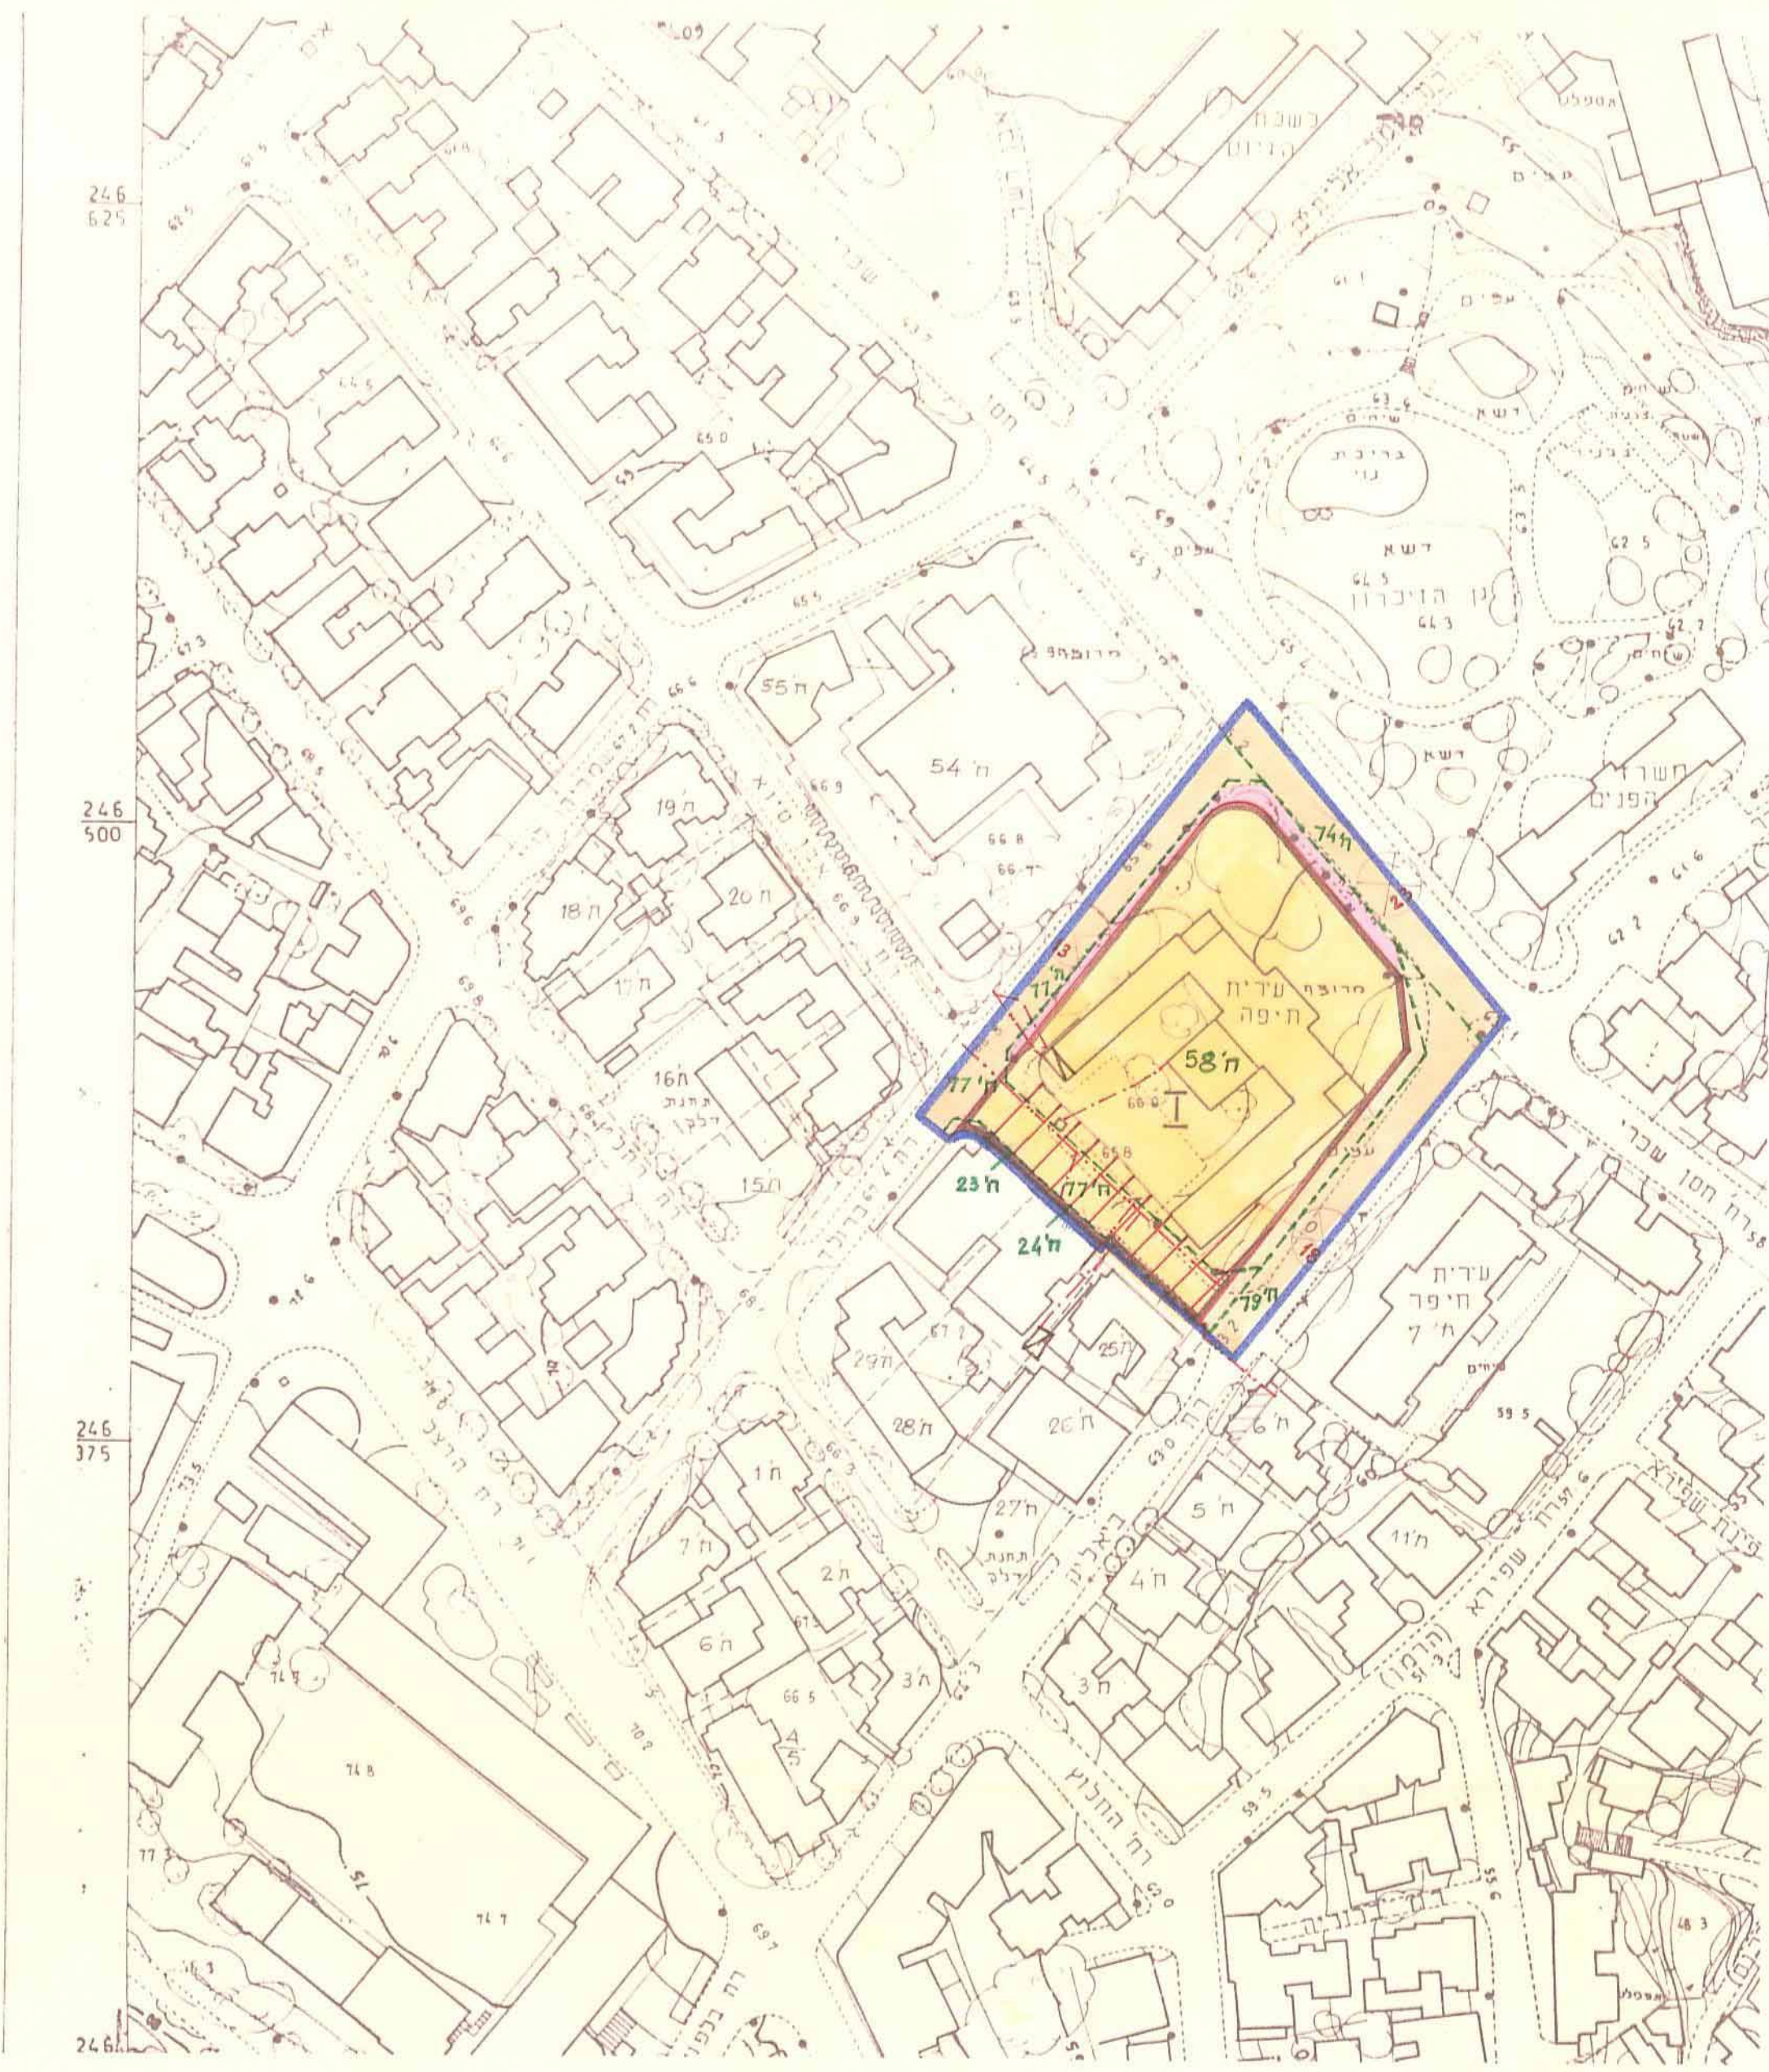

1:5000 תרשים כקום



מסדר הפנים
חוק התכנון והבניה תשנ"ה-1965
מחוז חיפה
מרחב תכנון מקומי, ח.ע.
תכנית ח.ע. מס' חפ/1903
הועדה המוחדרת בישיבתה ה-48 (שנ"ה)
מיום 1.9.88 החליטה להפקיד את
התכנית המוכרת לעיל.
סגן מנהל כללי לתכנון

ח.ע. תכנית ח.ע. מס' חפ/1903
הוספת תוספת
בישיבה ה-78 ב-12.5.87 (6.4.87)
(-) ש.רודיק
(-) א.ינביר

מסדר הפנים
ח.ע. תכנון והבניה תשנ"ה-1965
מרחב תכנון מקומי, ח.ע.
תכנית ח.ע. מס' חפ/1903
הועדה המוחדרת בישיבתה ה-48 (שנ"ה)
מיום 1.9.88 החליטה להפקיד את
התכנית המוכרת לעיל.
סגן מנהל כללי לתכנון

ח.ע. תכנית ח.ע. מס' חפ/1903
הוספת תוספת
בישיבה ה-98 ב-3.5.88 (21.3.88)
בישיבה ה-99 ב-7.6.88 (11.4.88)
י.ש. רודיק
א.י. ינביר

תכנית מס' חפ/1903
פורסמה להפקדה בילקוט
הפרסומים מס' 3530 מיום 2.1.88 עמוד 46
מס' 3530
תכנית מס' חפ/1903
פורסמה למתן חוקף בילקוט
הפרסומים מס' 3674 מיום 29.6.89 עמוד 151

ביטול קטע מרחוב
אבן סינא
1:1250
נ.פ.
ת/1612
2.2.1987