
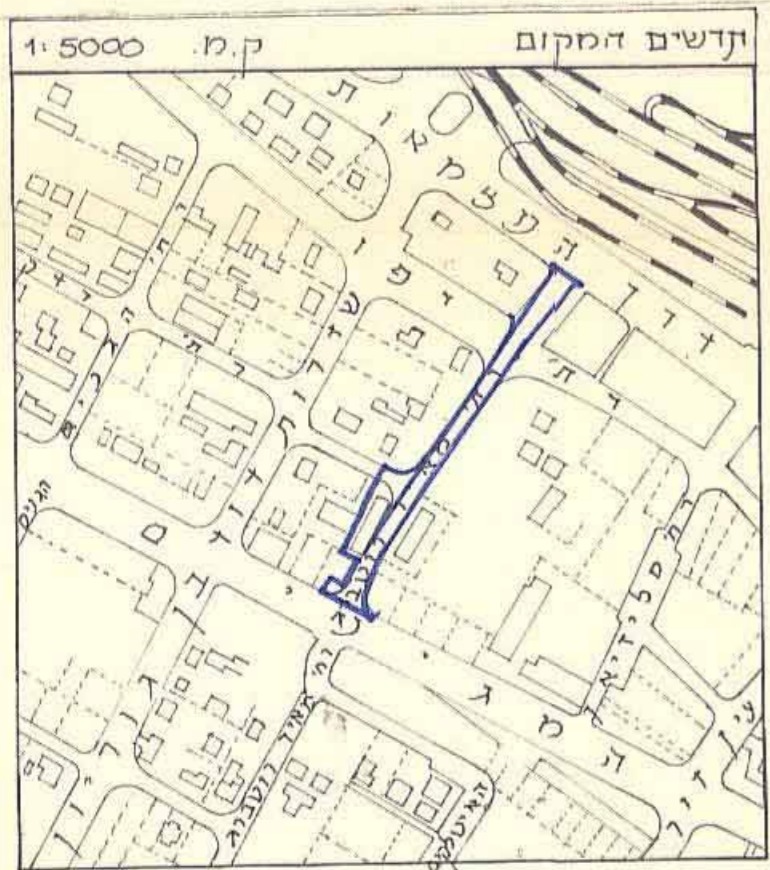


מרחב תכנון מקומי, חיפה
 תשריט מצורף לשינוי תכנית מפורטת
 תכנית מס' חפ/1669
 הרחבת רחוב מאיר רוטבוג
 ק.מ. 1:1250

188M

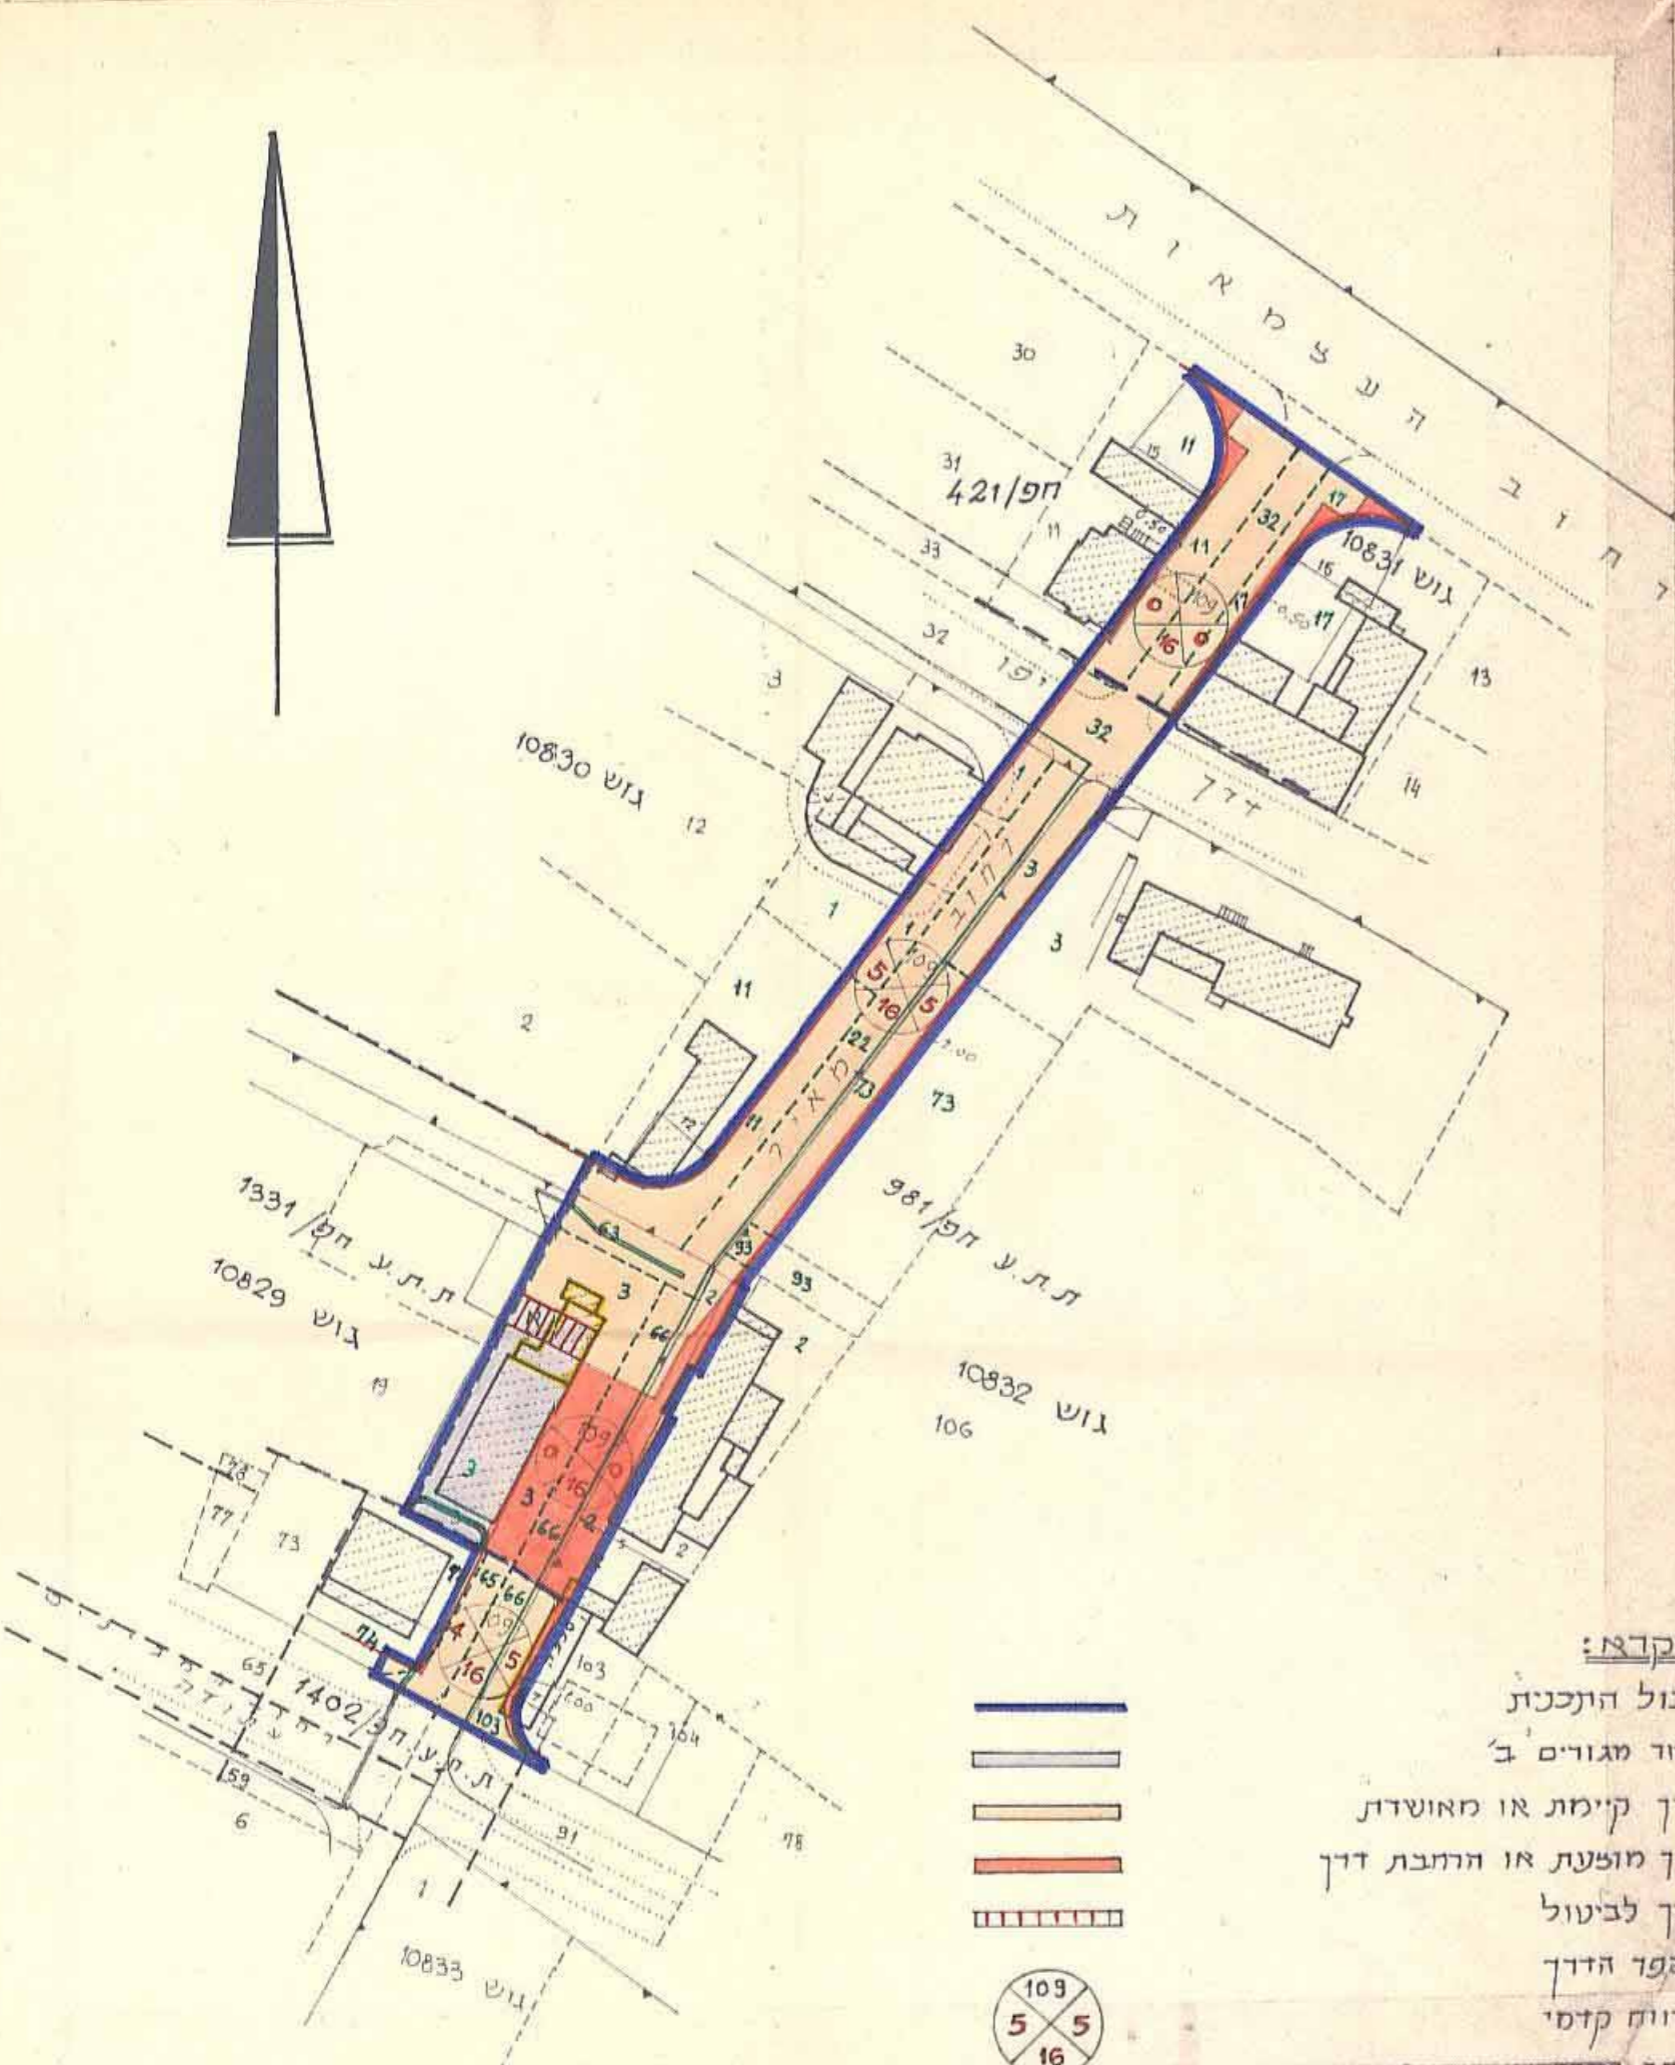

- מקרא:**
- גבול התכנית
 - אזור מגורים ב'
 - דרך קיימת או מאושדת
 - דרך מוצעת או הרחבת דרך
 - דרך לביטול
 - מספר הדרך
 - מדויק קדמי
 - דוחב הדרך
 - קו רחוב
 - גבול גוש
 - גבול חלקה קיימת
 - מספר חלקה קיימת
 - קו השמל
 - בטן להדיסה
 - גבול תכנית ת.ע. מאושדת
 - כבל השמל תת קרקעי

אזור מגורים ב'	זדך-חנייה ציבורית
580 מ"ר	4550 מ"ר
שטח התכנית	5130 מ"ר

<p>הועדה המקומית לתכנון ולבניה - חיפה</p> <p>תכנית ת.ע. מס' חפ/1669</p> <p>הוסמך למתן תוקף</p> <p>בישיבה ה' 141 ב' 31.7.78</p> <p>13.9.78</p> <p>יושב ראש הועדה</p>	<p>הועדה המקומית לתכנון ולבניה - חיפה</p> <p>תכנית ת.ע. מס' חפ/1669</p> <p>הומלץ להפקדה</p> <p>בישיבה ה' 116 ב' 5.9.77</p> <p>2.11.77</p> <p>יושב ראש הועדה</p>
<p>משרד הפנים</p> <p>חוק התכנון והבניה תשכ"ה-1965</p> <p>מחוז חיפה</p> <p>מרחב תכנון מקומי חיפה</p> <p>תכנית מס' חפ/1669</p> <p>הועדה המחוזית בישיבתה ה' 95</p> <p>מיום 17.7.79 החליטה לתת תוקף לתכנית הרחבת רחוב מאיר</p> <p>יושב ראש הועדה</p>	
<p>תכנית מס' חפ/1669</p> <p>פורסמה להפקדה בילקום</p> <p>המסומנים מס' 2437 מיום 20.4.78</p> <p>1076</p>	<p>הרחבת רחוב מאיר</p> <p>1:1250</p> <p>מ/א. א. א. א. א.</p>
<p>תכנית מס' חפ/1669</p> <p>פורסמה למתן תוקף בילקום</p> <p>המסומנים מס' 2591 מיום 20.4.79</p> <p>661</p> <p>5 יולי 1979</p>	<p>ת-1318</p> <p>11.5.77</p>