

עיר : חיפה
 מקום : עיר תחתית
 גוש : 10840, 10886
 חלקות גוש 10840 : 46, 47, 347, 344, 358, 357, 356, 337, 161, 191 (חלק), 194 (חלק)
 194 (חלק), 365 (חלק), 49 (חלק), 16 (חלק), 49 (חלק), 45/1 (חלק), 156 (חלק), 150 (חלק), 158 (חלק), 159 (חלק)
 גוש 10886 : 13 (חלק)
 מגדש (חדש) : 12

תסדיט מצורך לתכנית
 תכנון עיר מס 1142 חיפה
 בנק ישראל בשטח שקמונה

הנהלת התכנון לבניה ולתכנון העיר - חיפה
 תכנית ת.ע.ת. מס. 1142/100
הוסף להפקדה
 בשיבתה ה' 31 בי 28-6-61
 (חתום) אבא חזני / (חתום) י. דגן
 יושב ראש האגדה / סגן סגן

הנהלת התכנון לבניה ולתכנון העיר - חיפה
 תכנית ת.ע.ת. מס. 1142/100
הוסף לתתן חוקף
 בשיבתה ה' 91 בי 17-1-65
 יושב ראש האגדה / סגן סגן

משרד הפנים
פקודת בנין ערים 1936
 ועדה מחוזית לבניה ולתכנון ערים
 מחוז חיפה
 מרחב תכנון ערים
 תכנית 1142/100
 חוקף 280, 279
 חלוקה 30.6.64, 9.2.65
 יושב ראש האגדה / סגן סגן


משרד הפנים
פקודת בנין ערים 1936
 ועדה מחוזית לבניה ולתכנון ערים
 מחוז חיפה
 מרחב תכנון ערים
 תכנית 1142/100
 חוקף 298
 חלוקה לתת חוקף 9-2-65
 יושב ראש האגדה / סגן סגן

משרד הפנים
פקודת בנין ערים 1936
 ועדה מחוזית לבניה ולתכנון ערים
 מחוז חיפה
 מרחב תכנון ערים
 תכנית 1142/100
 חוקף 330
 חלוקה לתת חוקף 29-10-64
 יושב ראש האגדה / סגן סגן


משרד הפנים
פקודת בנין ערים 1936
 ועדה מחוזית לבניה ולתכנון ערים
 מחוז חיפה
 מרחב תכנון ערים
 תכנית 1142/100
 חוקף 2286
 חלוקה לתת חוקף 17-7-65
 יושב ראש האגדה / סגן סגן

משרד הפנים
פקודת בנין ערים 1936
 ועדה מחוזית לבניה ולתכנון ערים
 מחוז חיפה
 מרחב תכנון ערים
 תכנית 1142/100
 חוקף 1196
 חלוקה לתת חוקף 17-7-65
 יושב ראש האגדה / סגן סגן

בעלי הקרקע : דעות הכתוא על ידי מינהל מקרקעי ישראל
 הוכן עבוד : בנק ישראל
 קנה מדה : 1:500
 שטח התכנית : 5400 מ² (בערך)

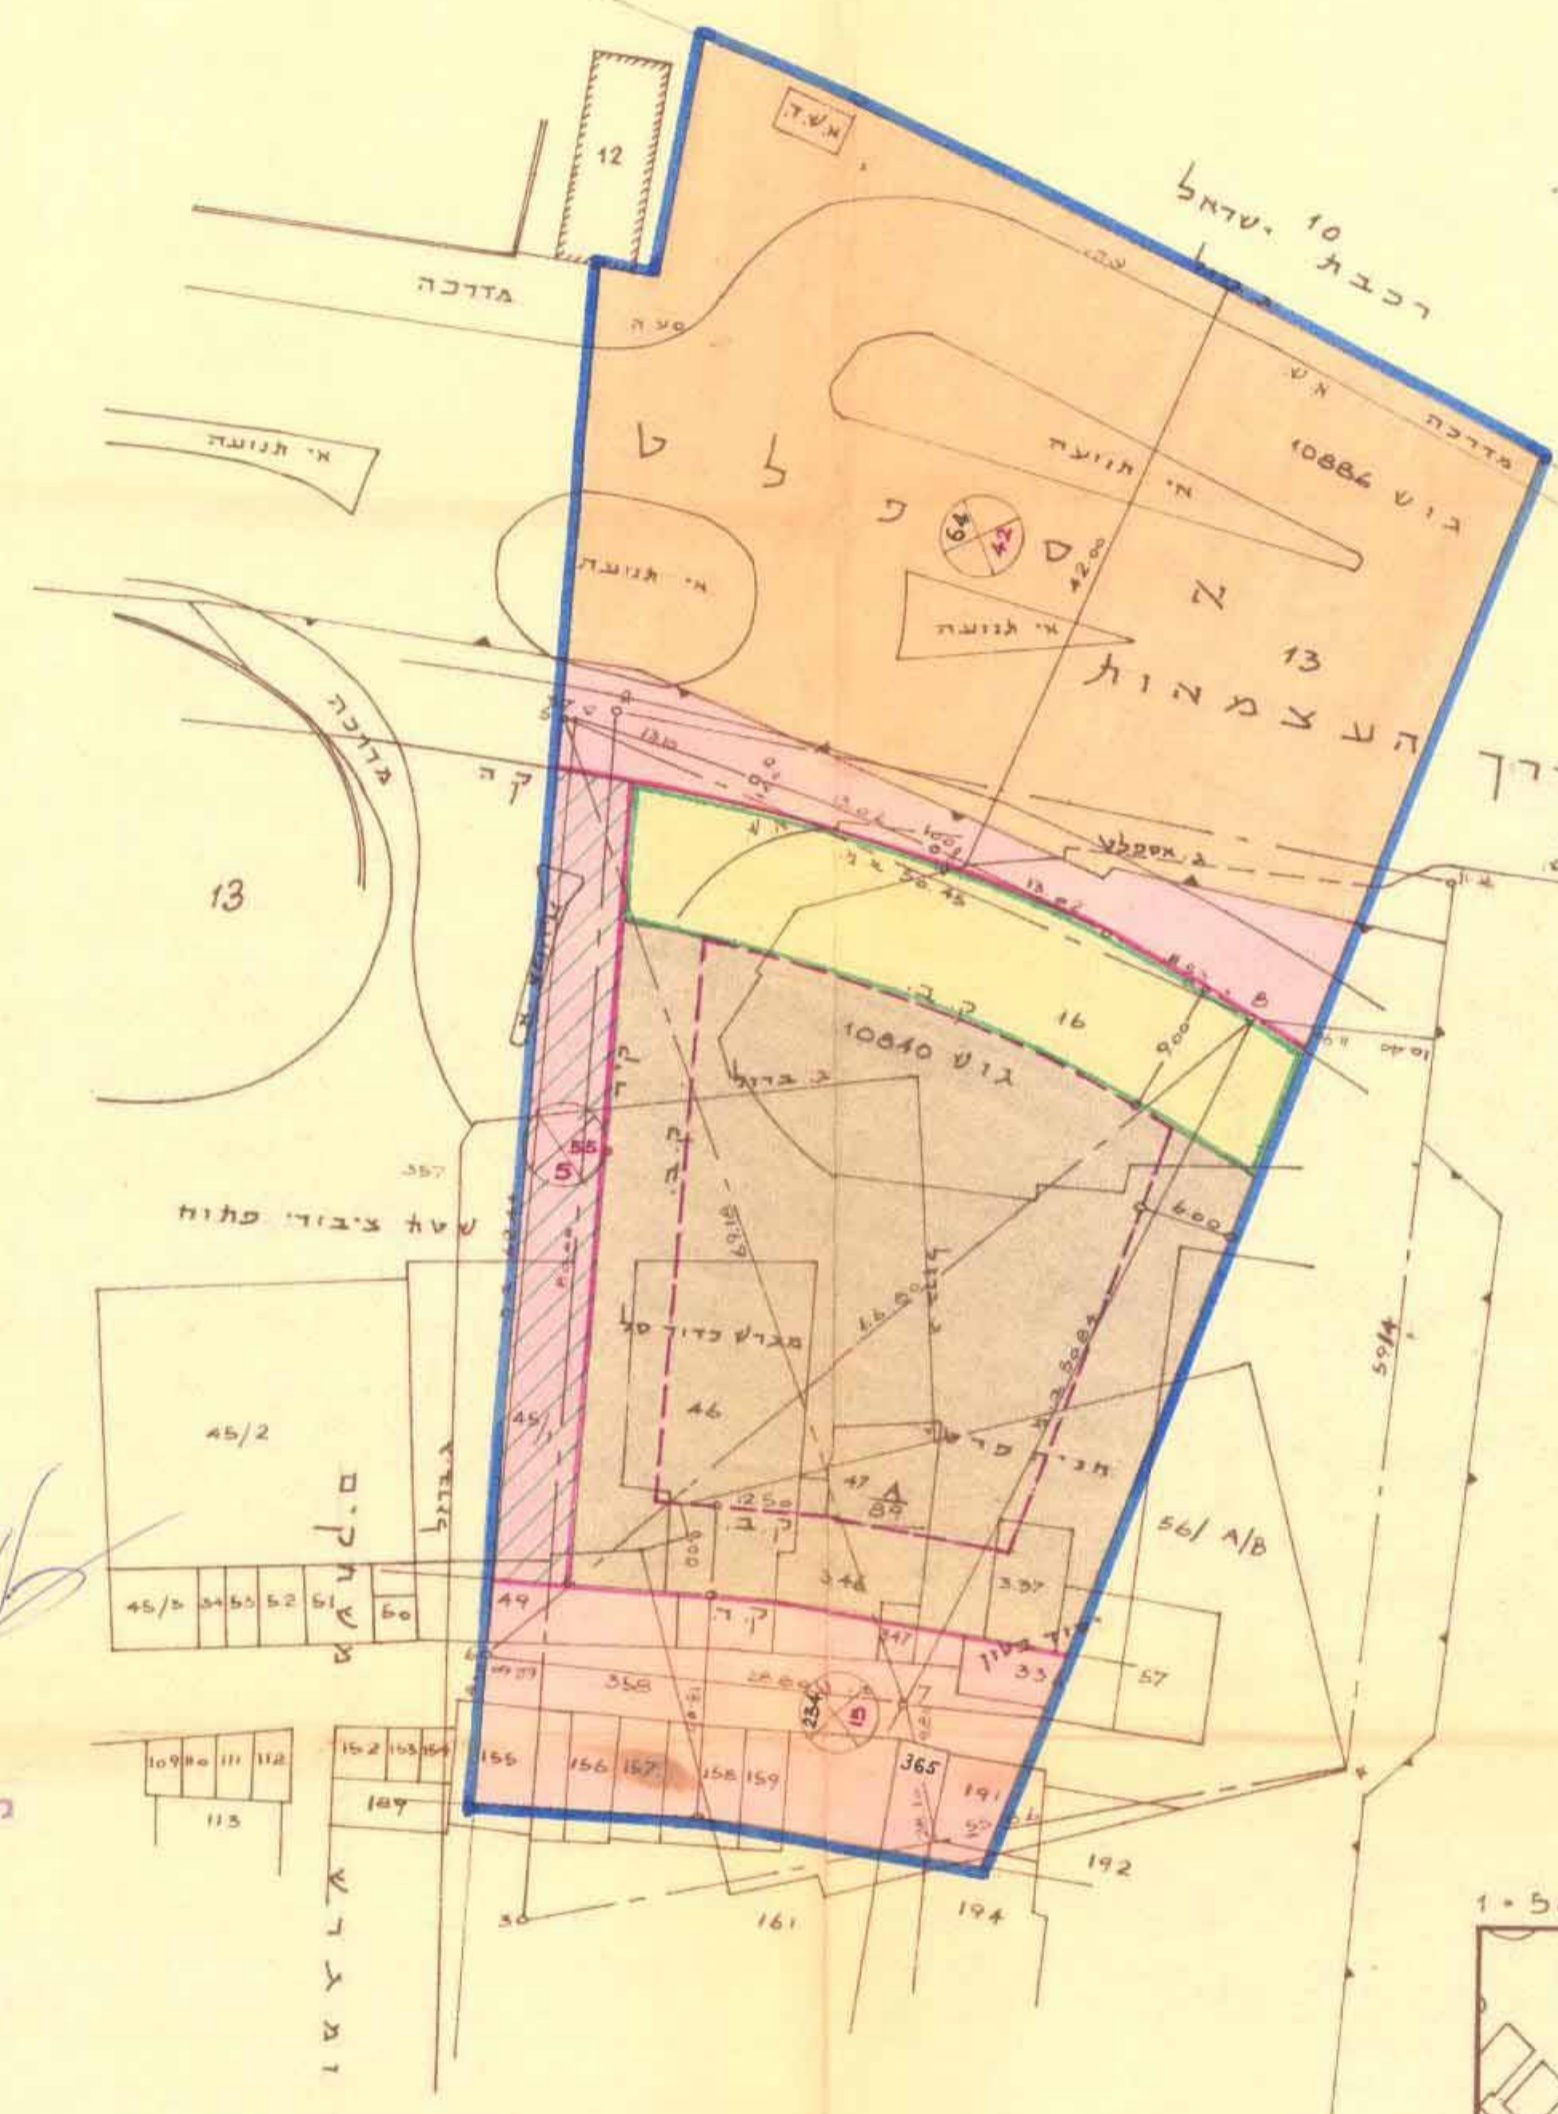

- מקדמה :
- גבול תכנית זו
 - גבול הגוש
 - גבול חלקה קימת
 - מעבר להולכי רגל
 - דרך קימת
 - דרך מוצעת והרחבה של דרך
 - שטח פתוח פרטי
 - קו רחוב מוצע
 - קו הבנין
 - מספר הדרך
 - מרחק מינימלי בין לקו הרחוב
 - רוחב הדרך
 - אזור מסחרי

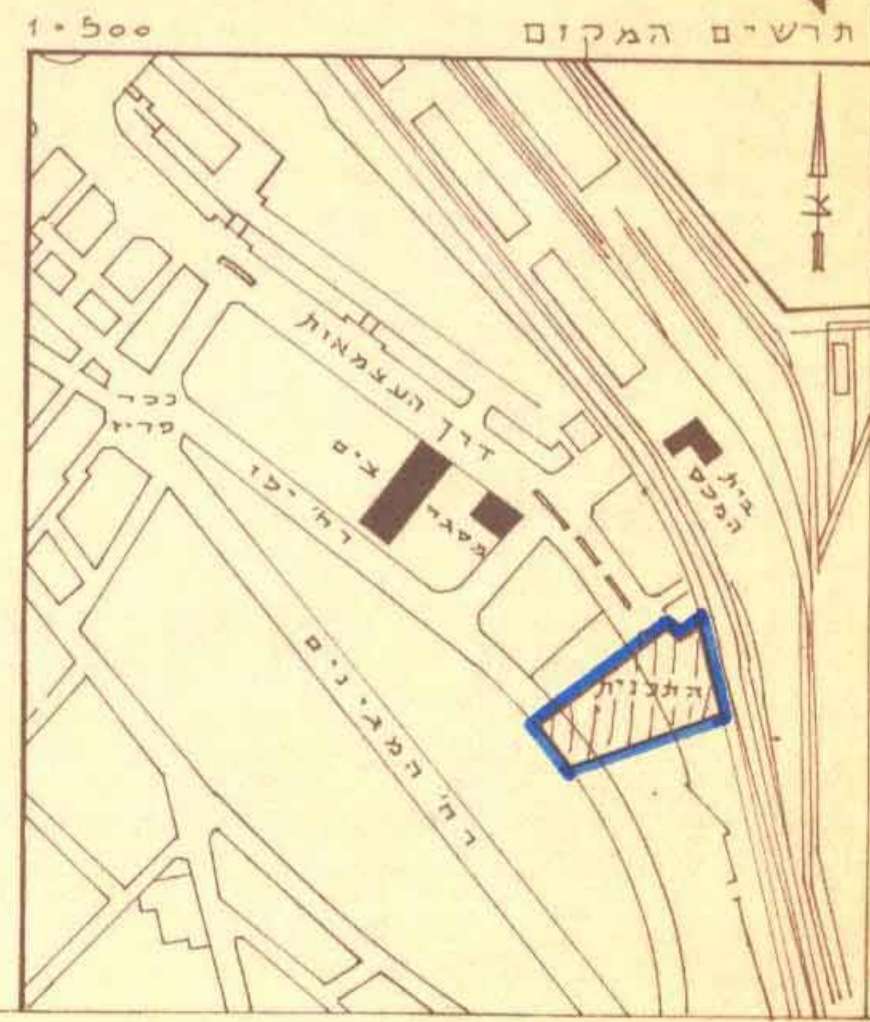

יזמי התכנית :
 בנק ישראל
 בעלי הקרקע :
 מינהל מקרקעי ישראל
 מודד מוסמך :
 מר' 1965
 א. כוהן
 אדריכל

שטח המגרש	1573 מ ² (בערך)
פתוח פרטי	463 מ ²
המעבר להולכי רגל	292 מ ²
דרך מוצעת והרחבה של הדרך	815 מ ²
דרך קיים	2257 מ ²
סה	5400 מ ²