


מחוז-חיפה  
מרחב תיכנון מקומי-קריות

תסריט מצורף לשינוי ת.בע.ק/ו ק/ווא ק/וזב ק/162 תכנית מס' 111/ו הגראת

הרחבת דרכים ויעוד שטחים לצרכי צבור

בגוש 11589 בקרית-ביאליק

שטח התכנית: 118.0 דונם בערך

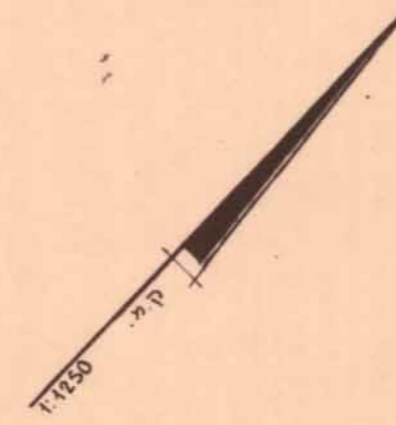

הועדה המקומית לתכנון ולבניה-קריות  
קרית מוצקין, קרית ביאליק, קרית ים  
תכנית ב.ע. מס' 111/ו  
הוסף להפקדה  
בישיבה ה- 368 ביום 27/2/80  
יושב ראש הועדה


משרד הפנים  
חוק התכנון והבניה תשכ"ה-1965  
מחוז חיפה  
מרחב תכנון מקומי  
תכנית מס' 111/ו  
הועדה המחוזית בישיבתה ה- 29  
מיום 20.6.80 החליטה לתקוף את  
התכנית המוצעת לעיל.  
סגן מנהל משרד הפנים

תכנית מס' 111/ו מרשם להפקדת בילוקים  
המיוסמים מס' 2281 ביום 27.9.82 עמוד 866

הועדה המקומית לתכנון ולבניה-קריות  
קרית מוצקין, קרית ביאליק, קרית ים  
תכנית ב.ע. מס' 111/ו  
הוסף למתן חוקף  
בישיבה ה- 380 ביום 24/2/80  
יושב ראש הועדה

משרד הפנים  
חוק התכנון והבניה תשכ"ה-1965  
מחוז חיפה  
מרחב תכנון מקומי  
תכנית מס' 111/ו  
הועדה המחוזית בישיבתה ה- 47  
מיום 15.2.82 החליטה לתקוף את  
התכנית המוצעת לעיל.  
סגן מנהל משרד הפנים

תכנית מס' 111/ו מרשם לתת חוקף בילוקים  
המיוסמים מס' 2281 ביום 27.9.82 עמוד 866

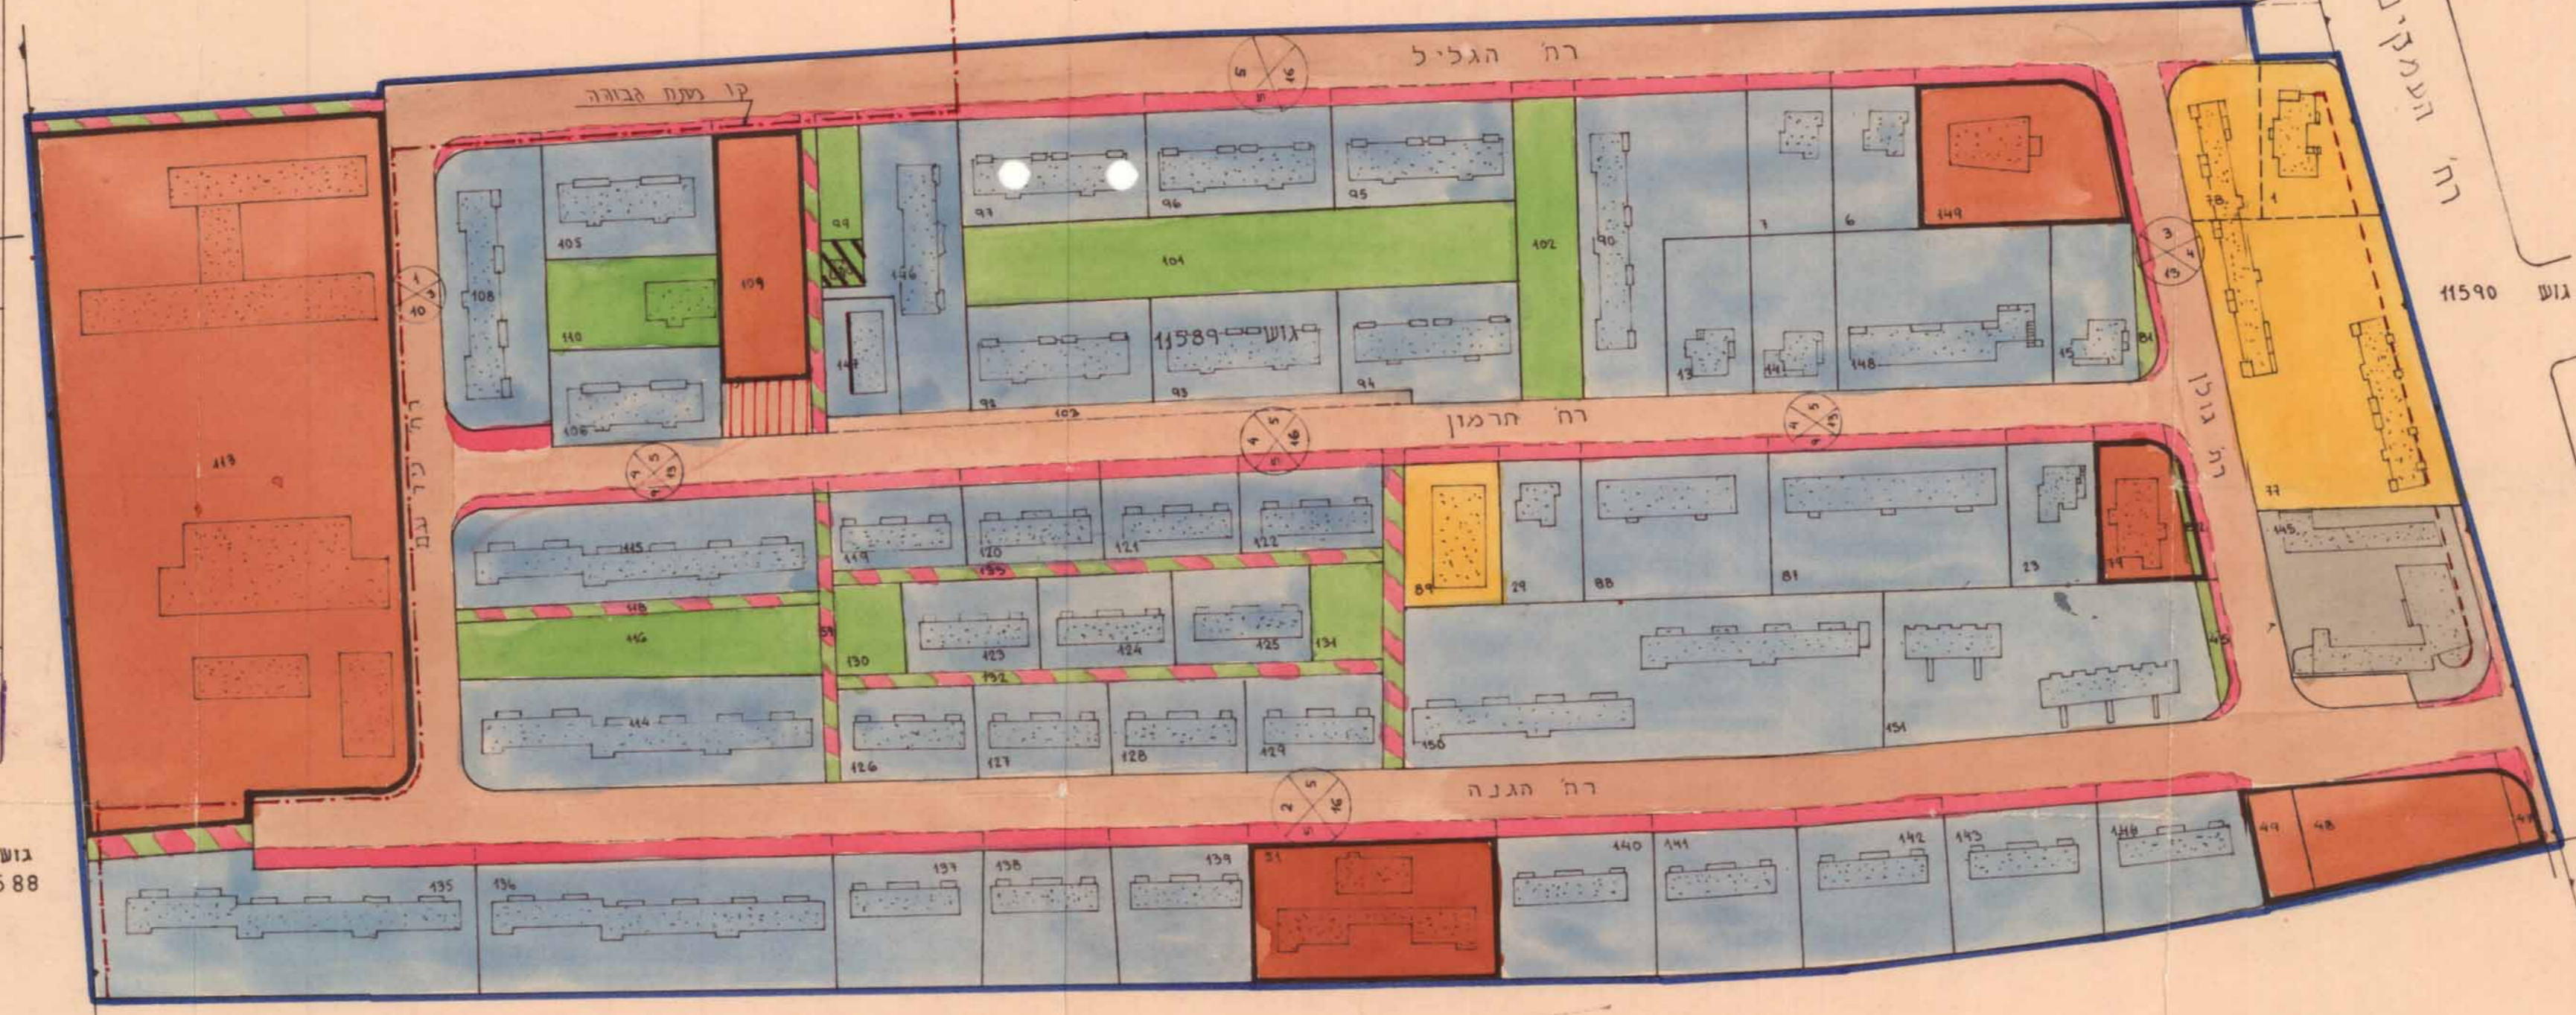

מקרא

- |  |                          |  |                      |
|--|--------------------------|--|----------------------|
|  | אתר כניון צבורי לא מסחרי |  | גבול התכנית          |
|  | מבנה קיים                |  | דרך מוצעה/דרך מאושרת |
|  | חזית חנויות              |  | דרך לבטול            |
|  | אזור מגורים א'           |  | מספר הדרך            |
|  | אזור מגורים ב'           |  | קו בנין              |
|  | אזור מסחרי               |  | רוחב הדרך            |
|  | שטח צבורי פתוח           |  | גבול גוש             |
|  | שטח מיועד למשאבה         |  | שכיל להוכיח רגל      |
|  | גבול חלקה כבטול          |  | גבול חלקה מוצעת      |
|  | קו בנין                  |  | קו מתח גבוהה         |

היווים:

הועדה המקומית לתכנון ולבניה-קריות  
קרית מוצקין, קרית ביאליק, קרית ים

בעל הקרקע:

