

מרחב תכנון מקומי חיפה
תשריט מצורף לשני תכנית מפורטת
תכנית מס' חפ/594
תכנית עצוב ארכיטקטוני

מדרגות הלל-יפה


בין רחובות הרצל ונרדא

גוש: 10862 חלקות: 40,30,8,7
חלקי חלקות: 117,116,117


רליון מס' 1; ק.מ. 1:250

• מצב מאושר
• מצב מוצע

• היזמים: הועדה המקומית חיפה
• המתכננים: המחלקה לתכנון עיר

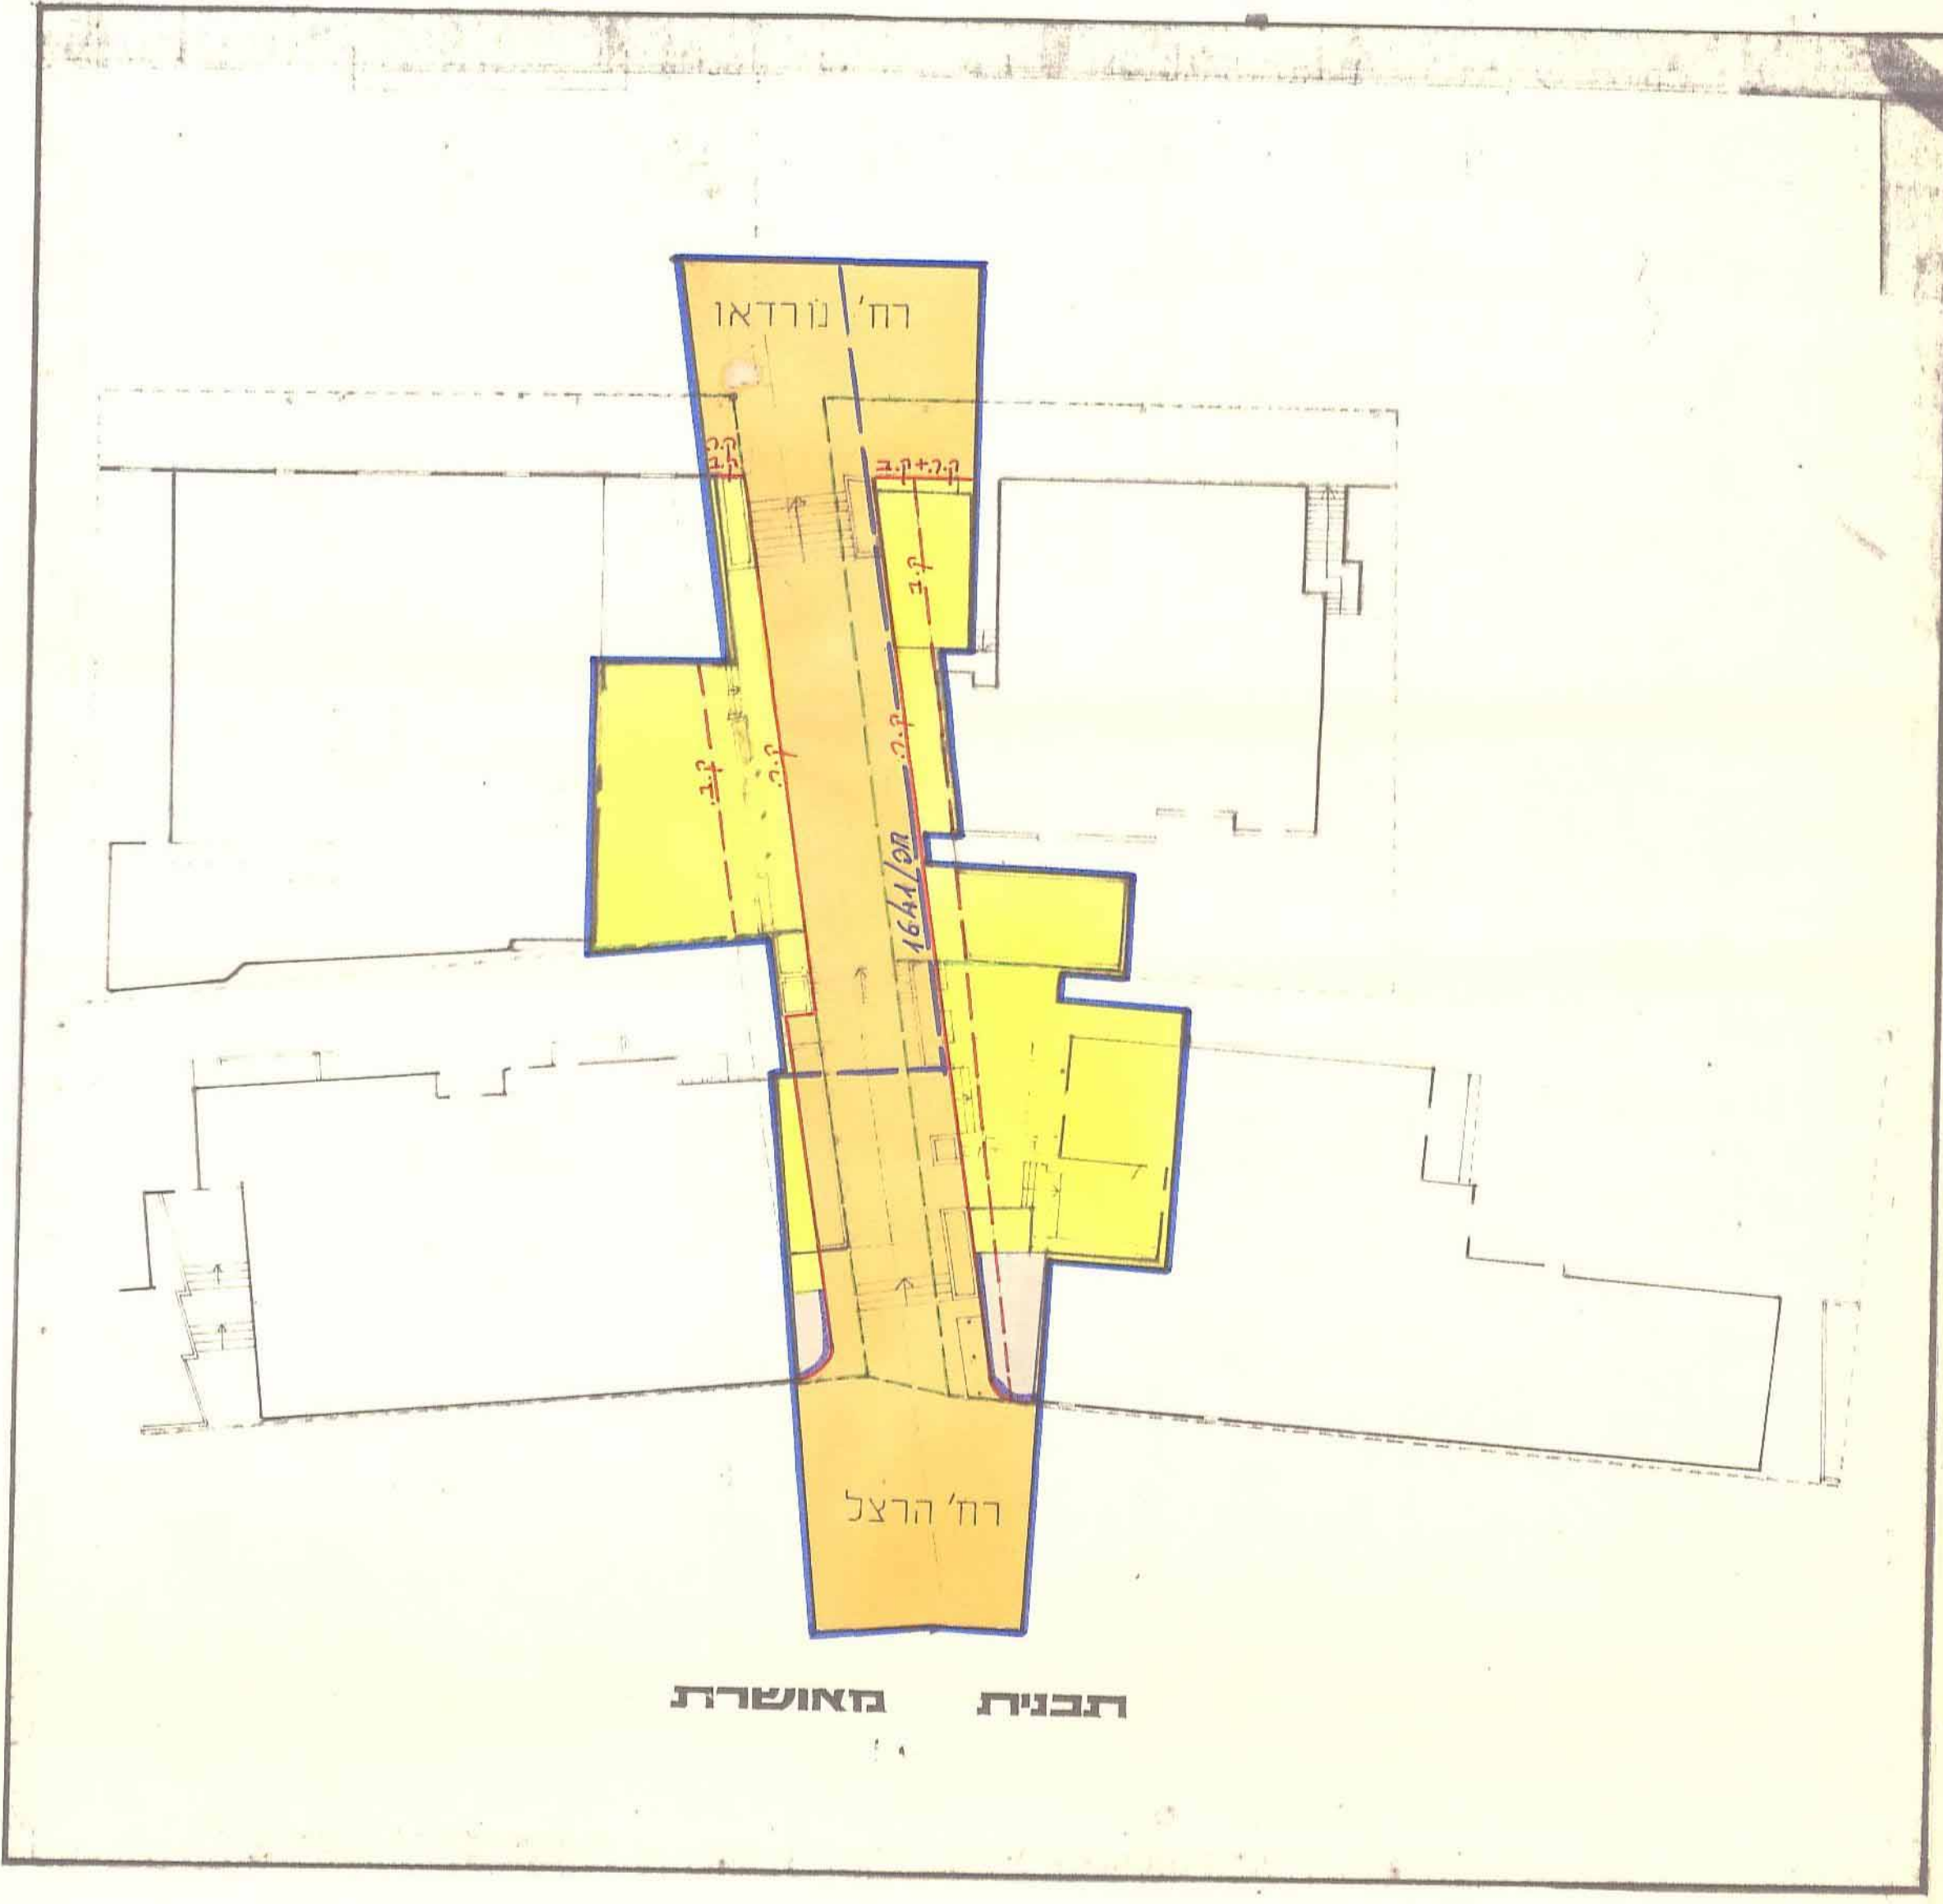


תכנית מאושרת

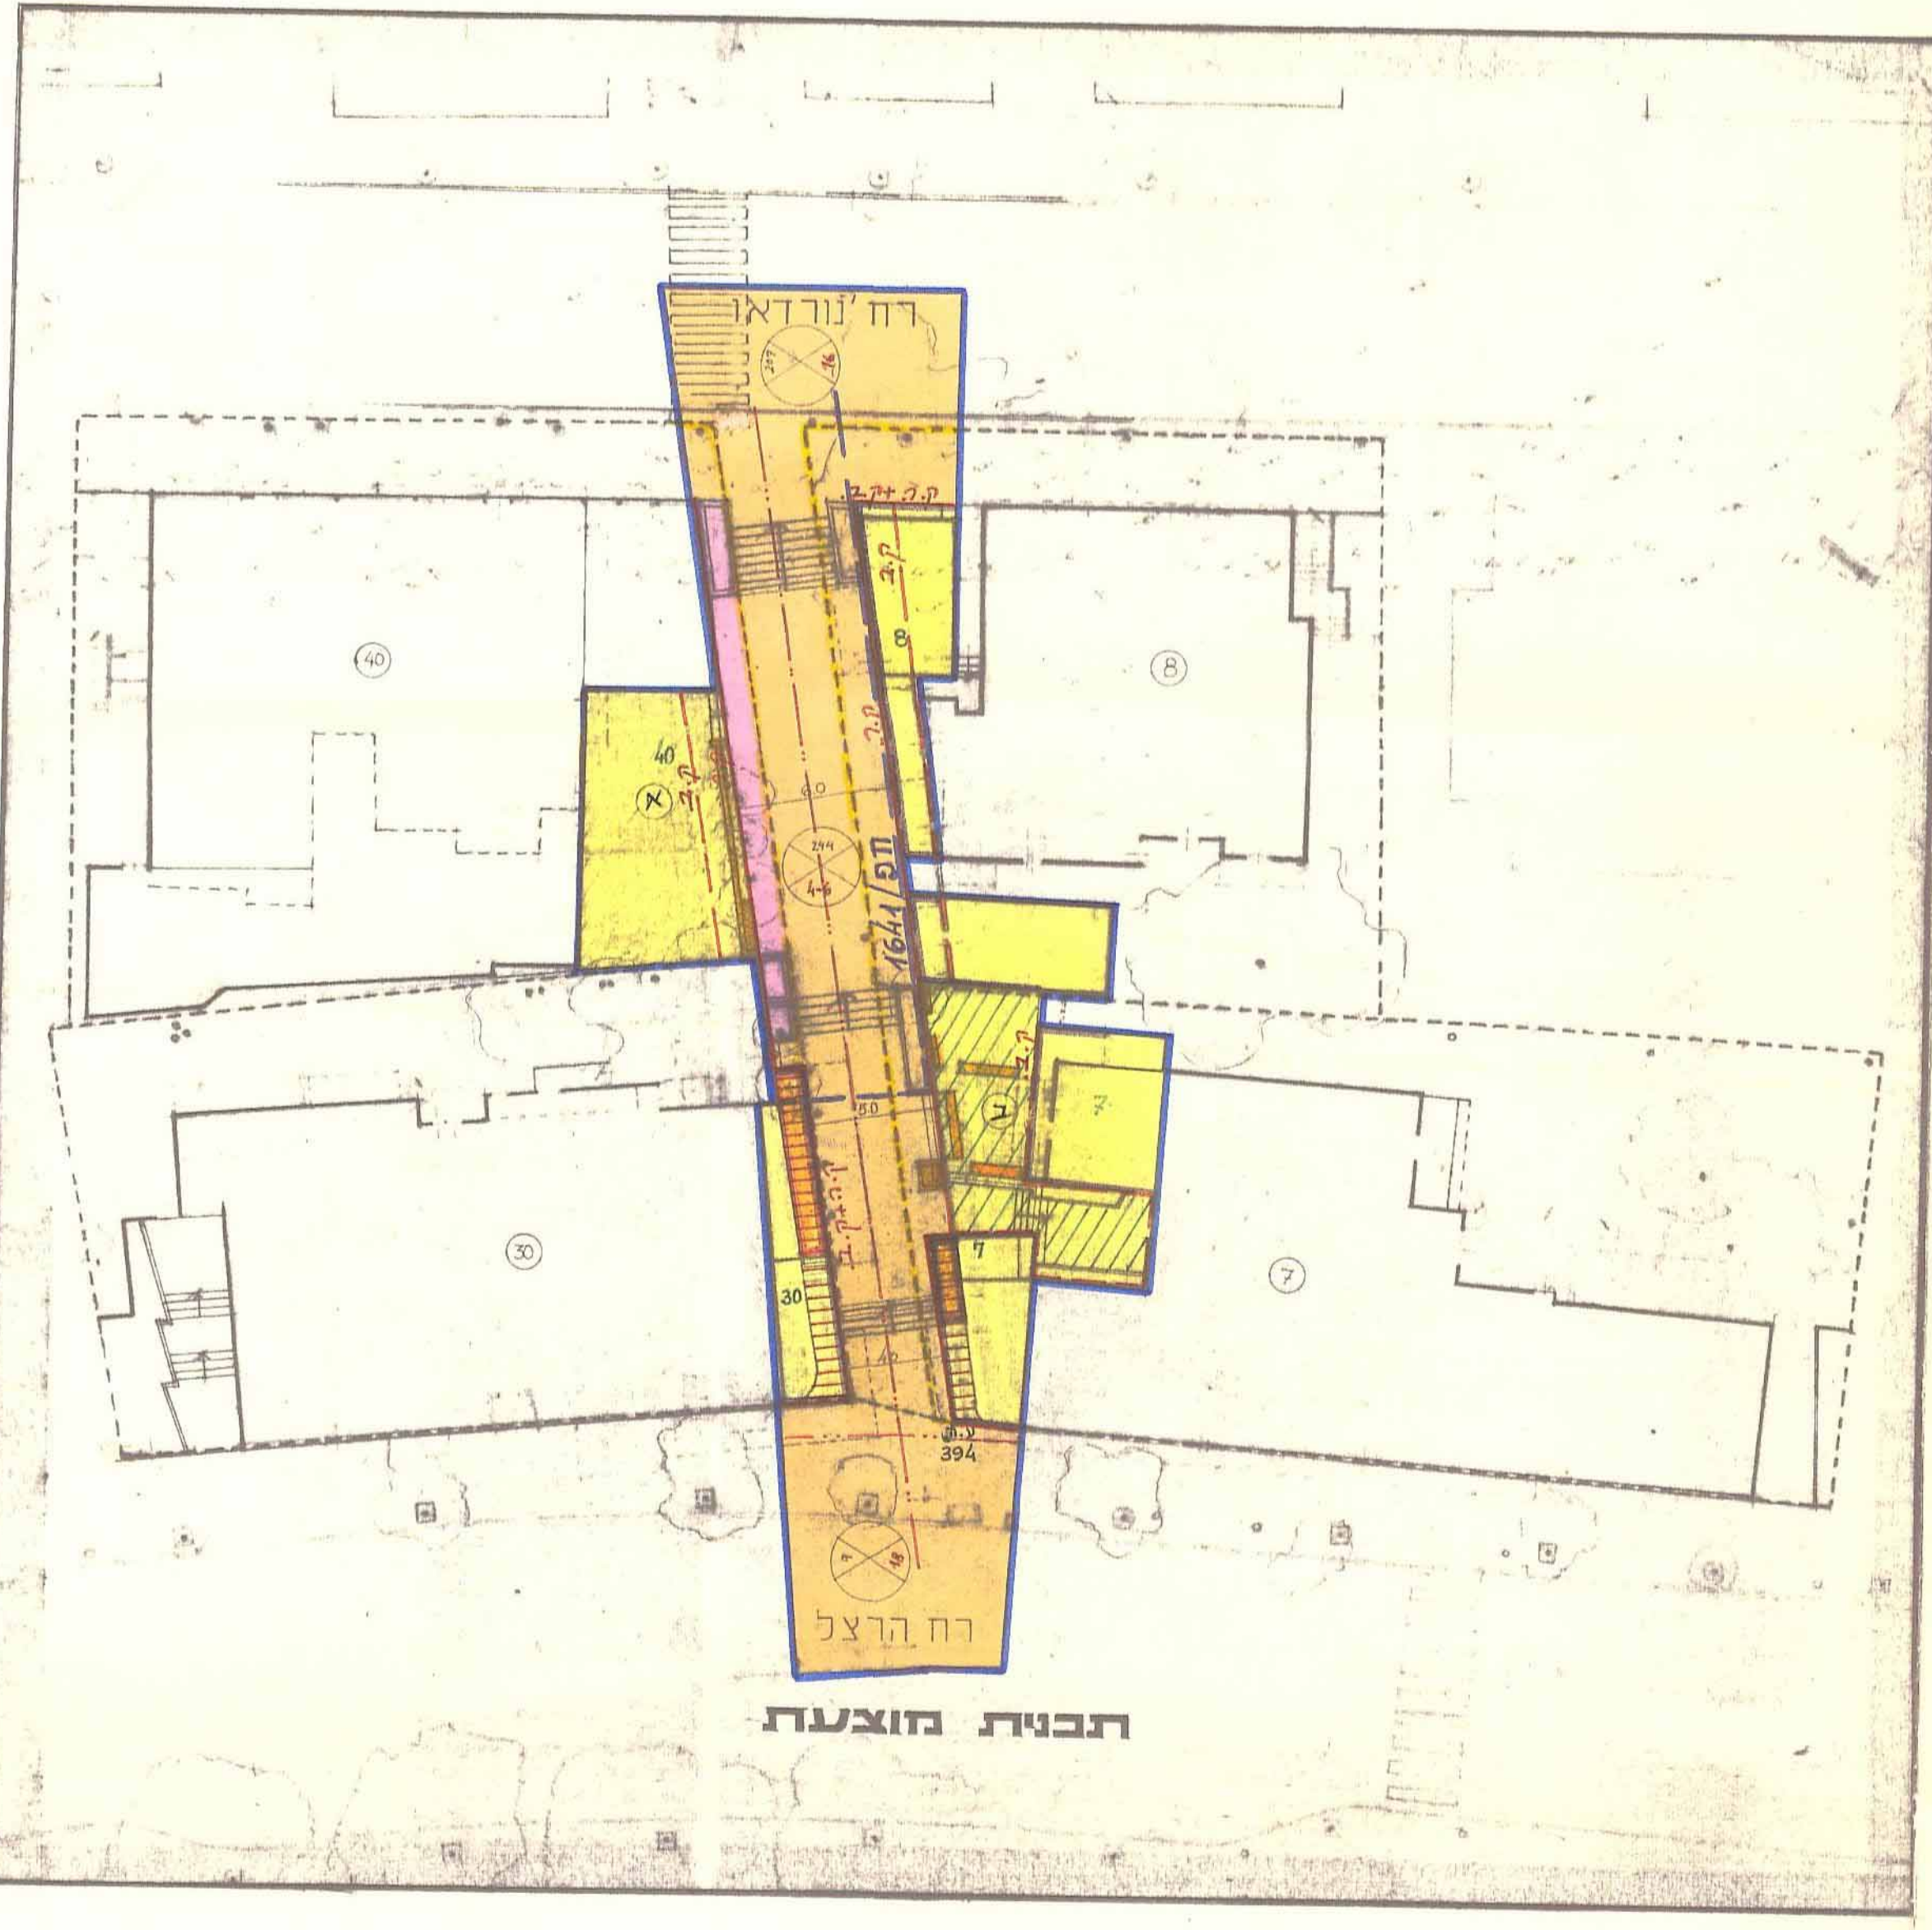

תכנית מוצעת

מקרא:

- גבול התכנית
- אזור מגורים ג'
- שטח פרטי פתוח עם זכות מעבר לציבור
- מסחר
- דרך קיימת או מאושרת
- דרך לביטול
- חזית חנויות
- גבול חלקה קיימת
- גבול חלקה לביטול
- גבול חלקה מוצע
- קו רחוב
- קו בנין
- מגנה להריסה
- מס' חלקה קיימת
- מס' הדוך
- קו בנין מינימלי
- רוחב דרך
- היינתבית
- קו חשמל

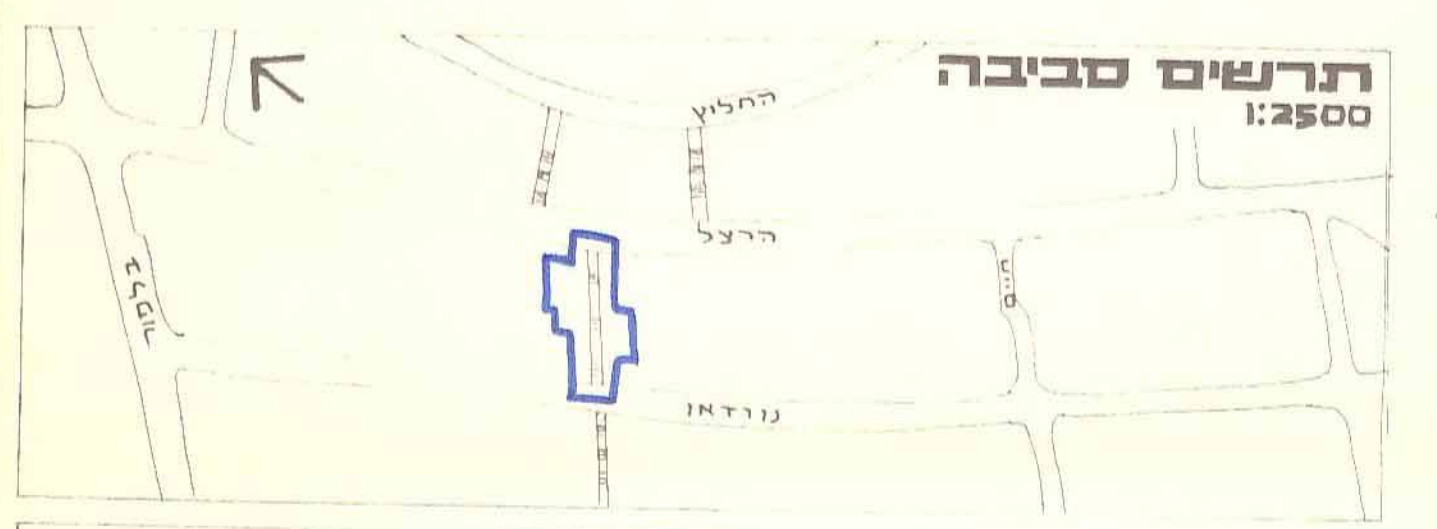

<p>התקומית לתכנון ולבניה - חיפה</p> <p>תכנית ת.צ. מס' חפ/594</p> <p>הוסף לסת' חוקי</p> <p>בישיבה ה' - 18 ב' - 23.1.90 (20.11.85)</p> <p>עמורם מצנע מנהל העיר</p> <p>10-03-1994</p>	<p>התקומית לתכנון ולבניה - חיפה</p> <p>תכנית ת.צ. מס' חפ/594</p> <p>הוסף להפקדה</p> <p>בישיבה ה' - 20 ב' - 11.12.84 (5.11.84)</p> <p>יועזב ראש הועדה מנהל העיר</p>
<p>משרד הכניסה מחוז חיפה</p> <p>זמן התכנון והבניה תשכ"ה-1965</p> <p>אישור תכנית מס' חפ/594</p> <p>התקנה המנהלית לתכנון ולבניה הועלתה</p> <p>ביום 24.3.84 לאשר את התכנית</p> <p>יועזב ראש הועדה והתכנון</p>	<p>הודעה על הפקדת תכנית מס' חפ/594</p> <p>מורטמה בילקוט הפרסומים מס' 376</p> <p>מיום 11.12.84</p>
<p>הודעה על אישור תכנית מס' חפ/594</p> <p>מורטמה בילקוט הפרסומים מס' 4268</p> <p>מיום 18.12.94</p>	<p>עיריית חיפה - המחלקה לתכנון העיר</p> <p>מדרגות הלל-יפה</p> <p>חפ/594 ד</p> <p>תכנון שרטוט ק.מ. תאריך</p>