


הועדה המקומית לענייה ותכנון עיר קרית-מוצקין, קרית-ביאליק, קרית-ים. ת.ב.ע.מ.כ.מ.ס' ק/156 הנקראת: **שנוי יעוד חלקות**

11555 בגוש 163, 153, 152, 121, 120
 165 בגוש 11554; 79, 53 בגוש 11534;
 והמהווה שנוי לת.ב.ע.מ.כ.מ.ס' ק/123
 ק.מ.כ.2500:1

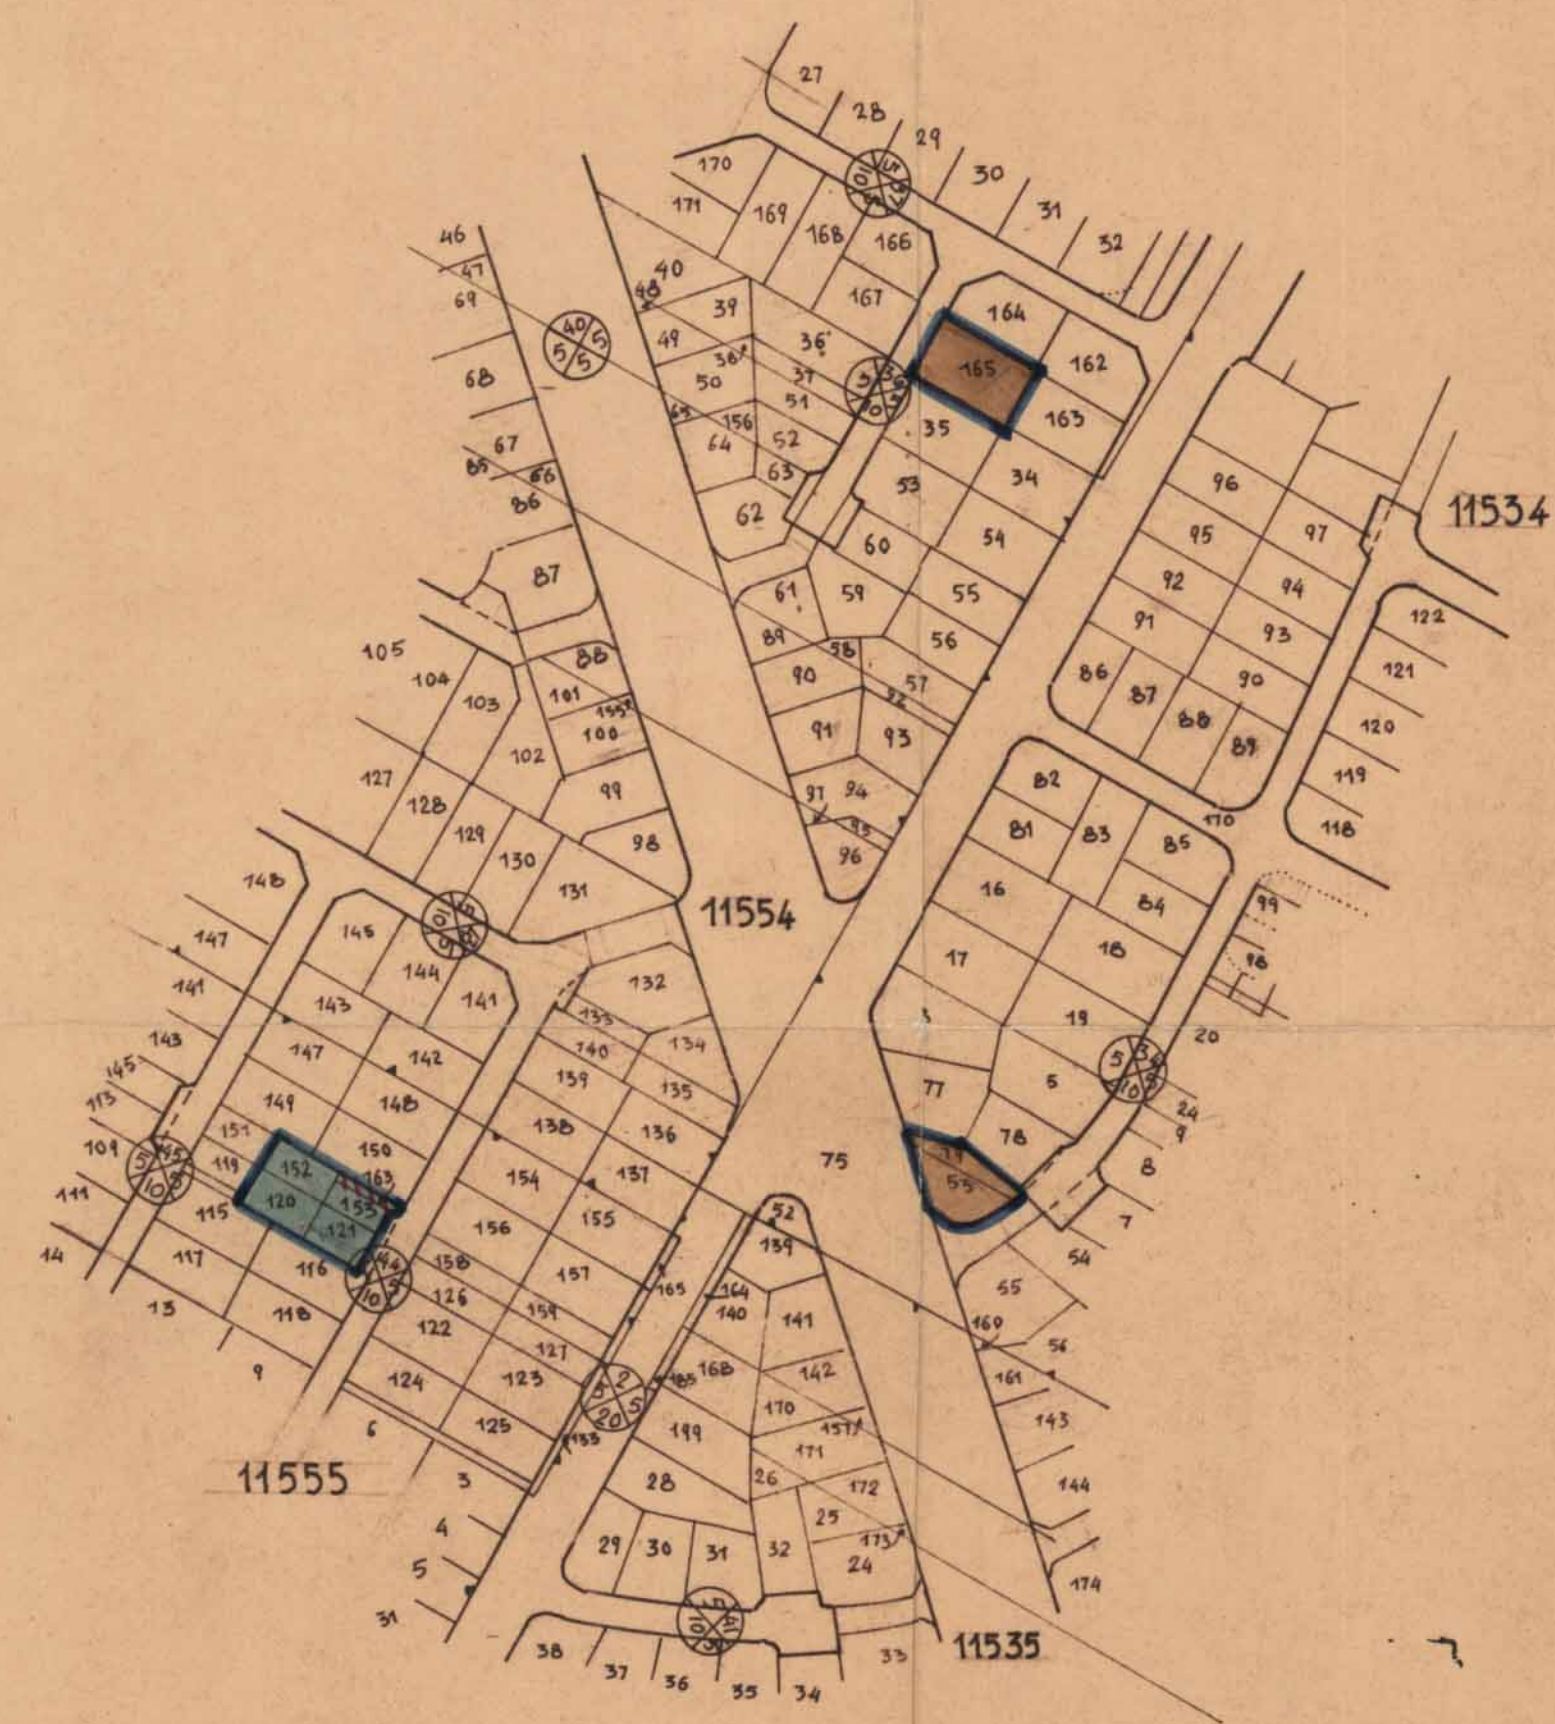

מ ק ר א

- אלור מגורים (ב)
- שטח לבנין צבורי
- גבול התכנית
- ביטול שביל לקולני-רגל


הרשמה מקומית
 קרית-ביאליק

המתכנן

הועדה המקומית לבניה ותכנון עיר
 קרית מוצקין, קרית ביאליק, קרית-ים

חתימות הרשות המאשרת
 ועדה מקומית

תרשים המקום

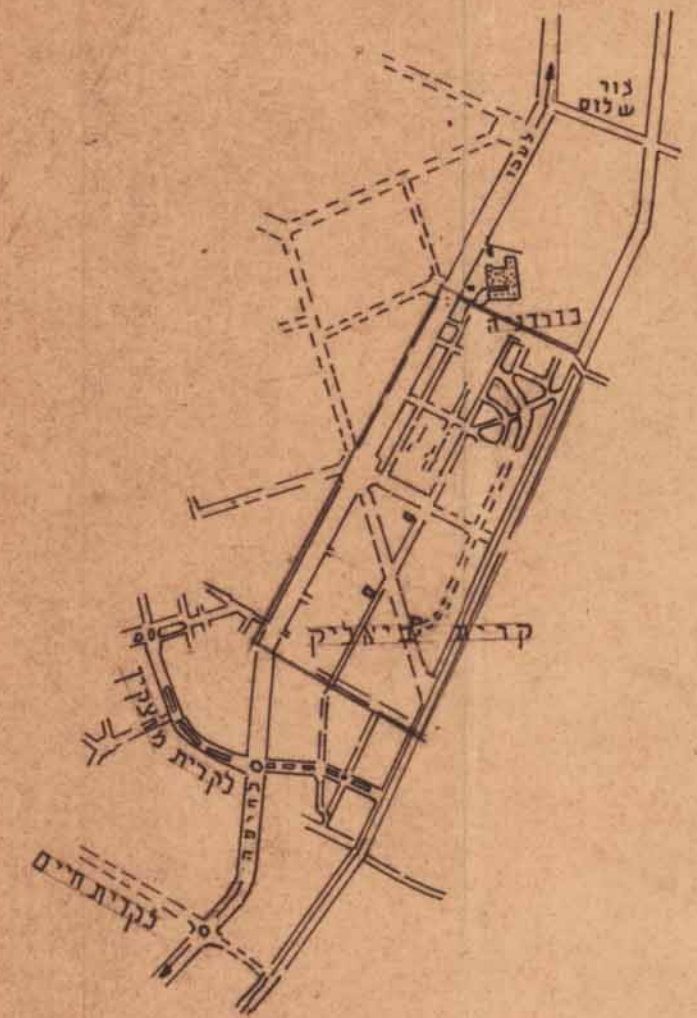

ק.מ.כ.3333:1

שטח החלקות

למגורים	לבנין צבורי
גוש 11555 חלקה: 120 - 0.303	גוש 11554 חלקה: 165 - 0.701
" 121 - 0.329	" 11534 " 53 - 0.520
" 152 - 0.297	" " 79 - 0.156
" 153 - 0.275	
" 163 - 0.050	
סה"כ 1.252	סה"כ 1.377

הכניסה מס' 156/ק
 מורסמה להפקדת חלקות
 9.4.64
 1082

הכניסה מס' 156/ק
 מורסמה לבנין ותכנון עיר
 20.12.68
 184

הכניסה מס' 156/ק
 מורסמה לבנין ותכנון עיר
 28.7.64
 282

הכניסה מס' 156/ק
 מורסמה לבנין ותכנון עיר
 19.6.64
 192

הכניסה מס' 156/ק
 מורסמה לבנין ותכנון עיר
 3.9.64
 2048