
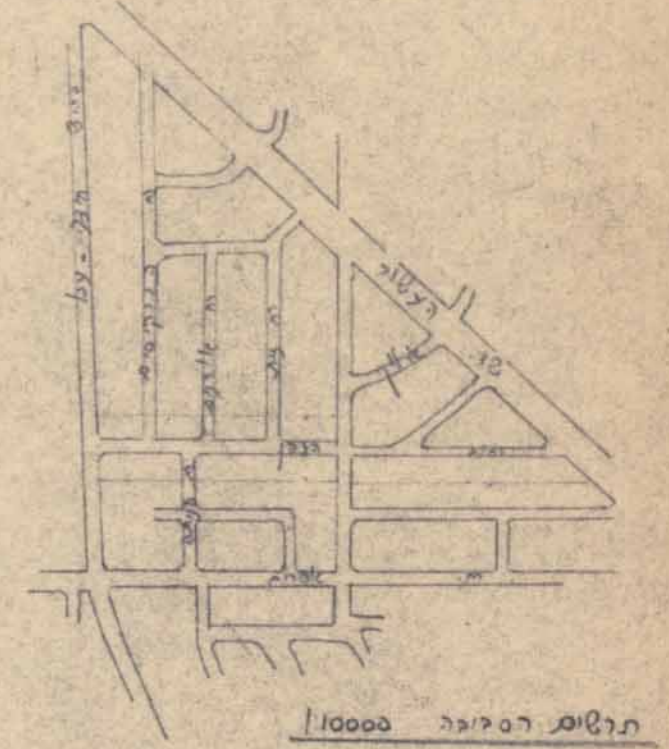


הועדה המקומית לתכנון ובניה - קריות  
 תסויט מזיורף לתכנית ב.ע. מפ' מס'. ק/ 182  
 שנוי יעוד בחלק מרח' הגפן-ק-ביאליק'  
 המהווה שנוי לתכנית מואר - קריות - ק/130

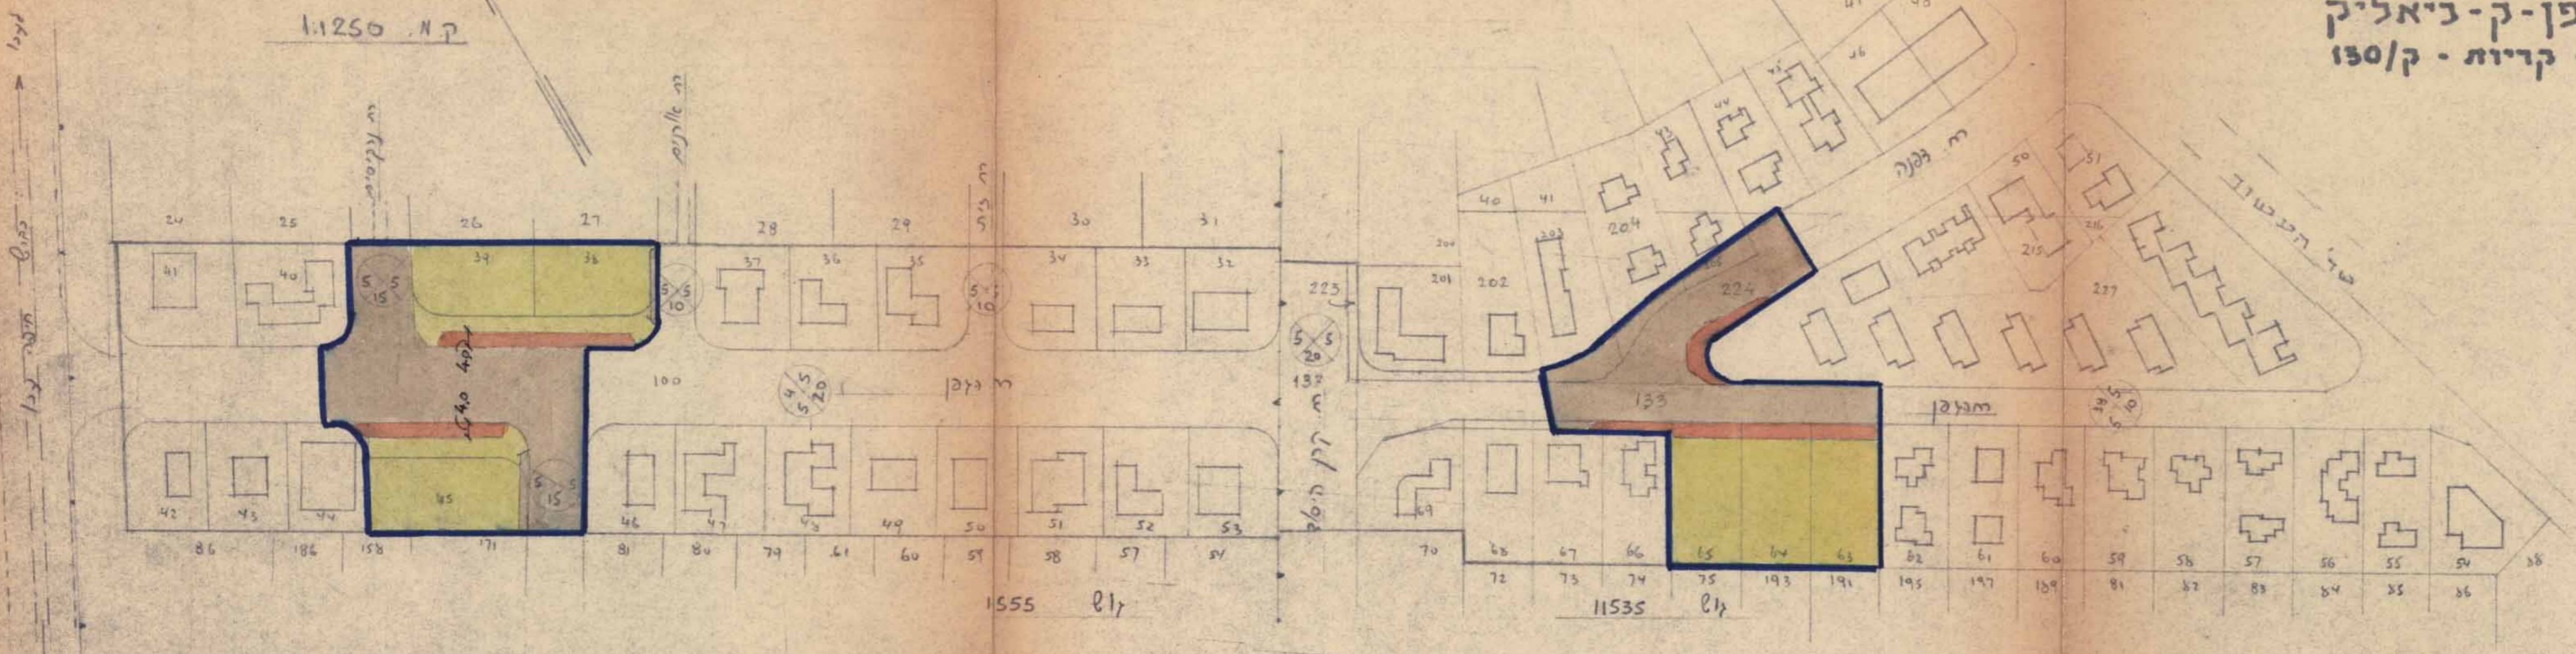

הועדה המקומית לבניה ולתכנון עיר  
 קרית מוצקין, קרית ביאליק, קרית ים  
 תכנית ב.ע. מפורסמת מס' ק/182  
**הומלץ להפקדה**  
 בשיכבה ה- 228 ביום 30.6.67  
 יושב ראש הועדה

הועדה המקומית לבניה ולתכנון עיר  
 קרית מוצקין, קרית ביאליק, קרית ים  
 תכנית מס' ק/182  
 לטובת תוקף  
 ביום 9.2.68 מס' 233  
 יושב ראש הועדה

**משרד הפנים**  
 חוק התכנון והבניה חשכ"ה-1965  
 מחוז חיפה  
 מרחב תכנון מקומי קריית  
 תכנית טו"מ ה-182 ק/182  
 הועדה המחוזית בשיבתה ה- 48  
 מיום 5.3.68 החליטה לתת תוקף  
 לתכנית הנזכרת לעיל.  
 סגן מנהל כללי לתכנון יושב ראש הועדה


תכנית מס' ק/182 מורשמת לתת תוקף בליקט  
 המסומים מס' 1453 מיום 30.5.68 עמוד 229

**משרד הפנים**  
 חוק התכנון והבניה חשכ"ה-1965  
 מחוז חיפה  
 מרחב תכנון מקומי קריית  
 תכנית טו"מ ה-182 ק/182  
 הועדה המחוזית בשיבתה ה- 34  
 מיום 11.7.67 החליטה להפקיר את  
 התכנית הנזכרת לעיל.  
 סגן מנהל כללי לתכנון יושב ראש הועדה

תכנית מס' ק/182 מורשמת להפקיר בליקט  
 המסומים מס' 1141 מיום 23.11.67 עמוד 247

המתכנן  
 הועדה המקומית לבניה ולתכנון עיר  
 קרית מוצקין, קרית ביאליק, קרית ים

יוזמי התכנית  
**המועצה המקומית**  
 קרית ביאליק

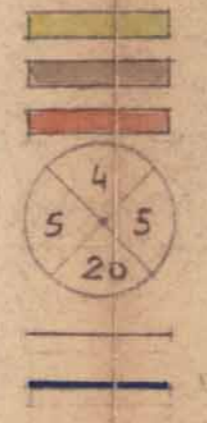

מקרא:  
 אזור מגורים ג'  
 דרך מאושדת  
 הרחבת דרך  
 מספר הדרך  
 מרחב קדמי  
 רואב הדרך  
 חזית חנויות  
 גבול התכנית

