

מרחב תכנון מקומי עירון

שנוי תכנית מתאר

ענ/157

שנוי לתכנית מתאר מפורטת מס ג/1009 גת המשולש



תרשים סביבה 1:1000

לפי תב"ע מס ג/1009

הועדה המקומית לתכנון ולבניה - עירון  
שינוי לתכנית מתאר מס 157-ע  
הומלץ להפקיד  
השטח מס 45 מיום 5.5.86  
הנדסר שגור  
מסר 20342  
יושב ראש הועדה


הועדה המקומית לתכנון ולבניה - עירון  
שינוי לתכנית מתאר מס 157-ע  
הומלץ למתן תוקף  
מיום 6.12.87  
הנדסר שגור  
מסר 20342  
יושב ראש הועדה

סדרת חוק התכנון והבנייה  
מיום 22.7.65  
מרחב תכנון מקומי  
מסר 24  
התקנות המיוחדות  
מיום 19.9.88  
התקנות המיוחדות לעיר  
מיום 19.9.88


משרד הפנים  
חוק התכנון והבניה תשכ"ה 1965  
מחוז חיפה  
מרחב תכנון מקומי  
מסר 157  
התקנות המיוחדות  
מיום 18.12.86  
מסר 20342  
התקנות המיוחדות לעיר  
מיום 19.9.88

מסר 37/83  
מסר 26/83

מסר 157/85  
מסר 24/83  
מסר 10/83

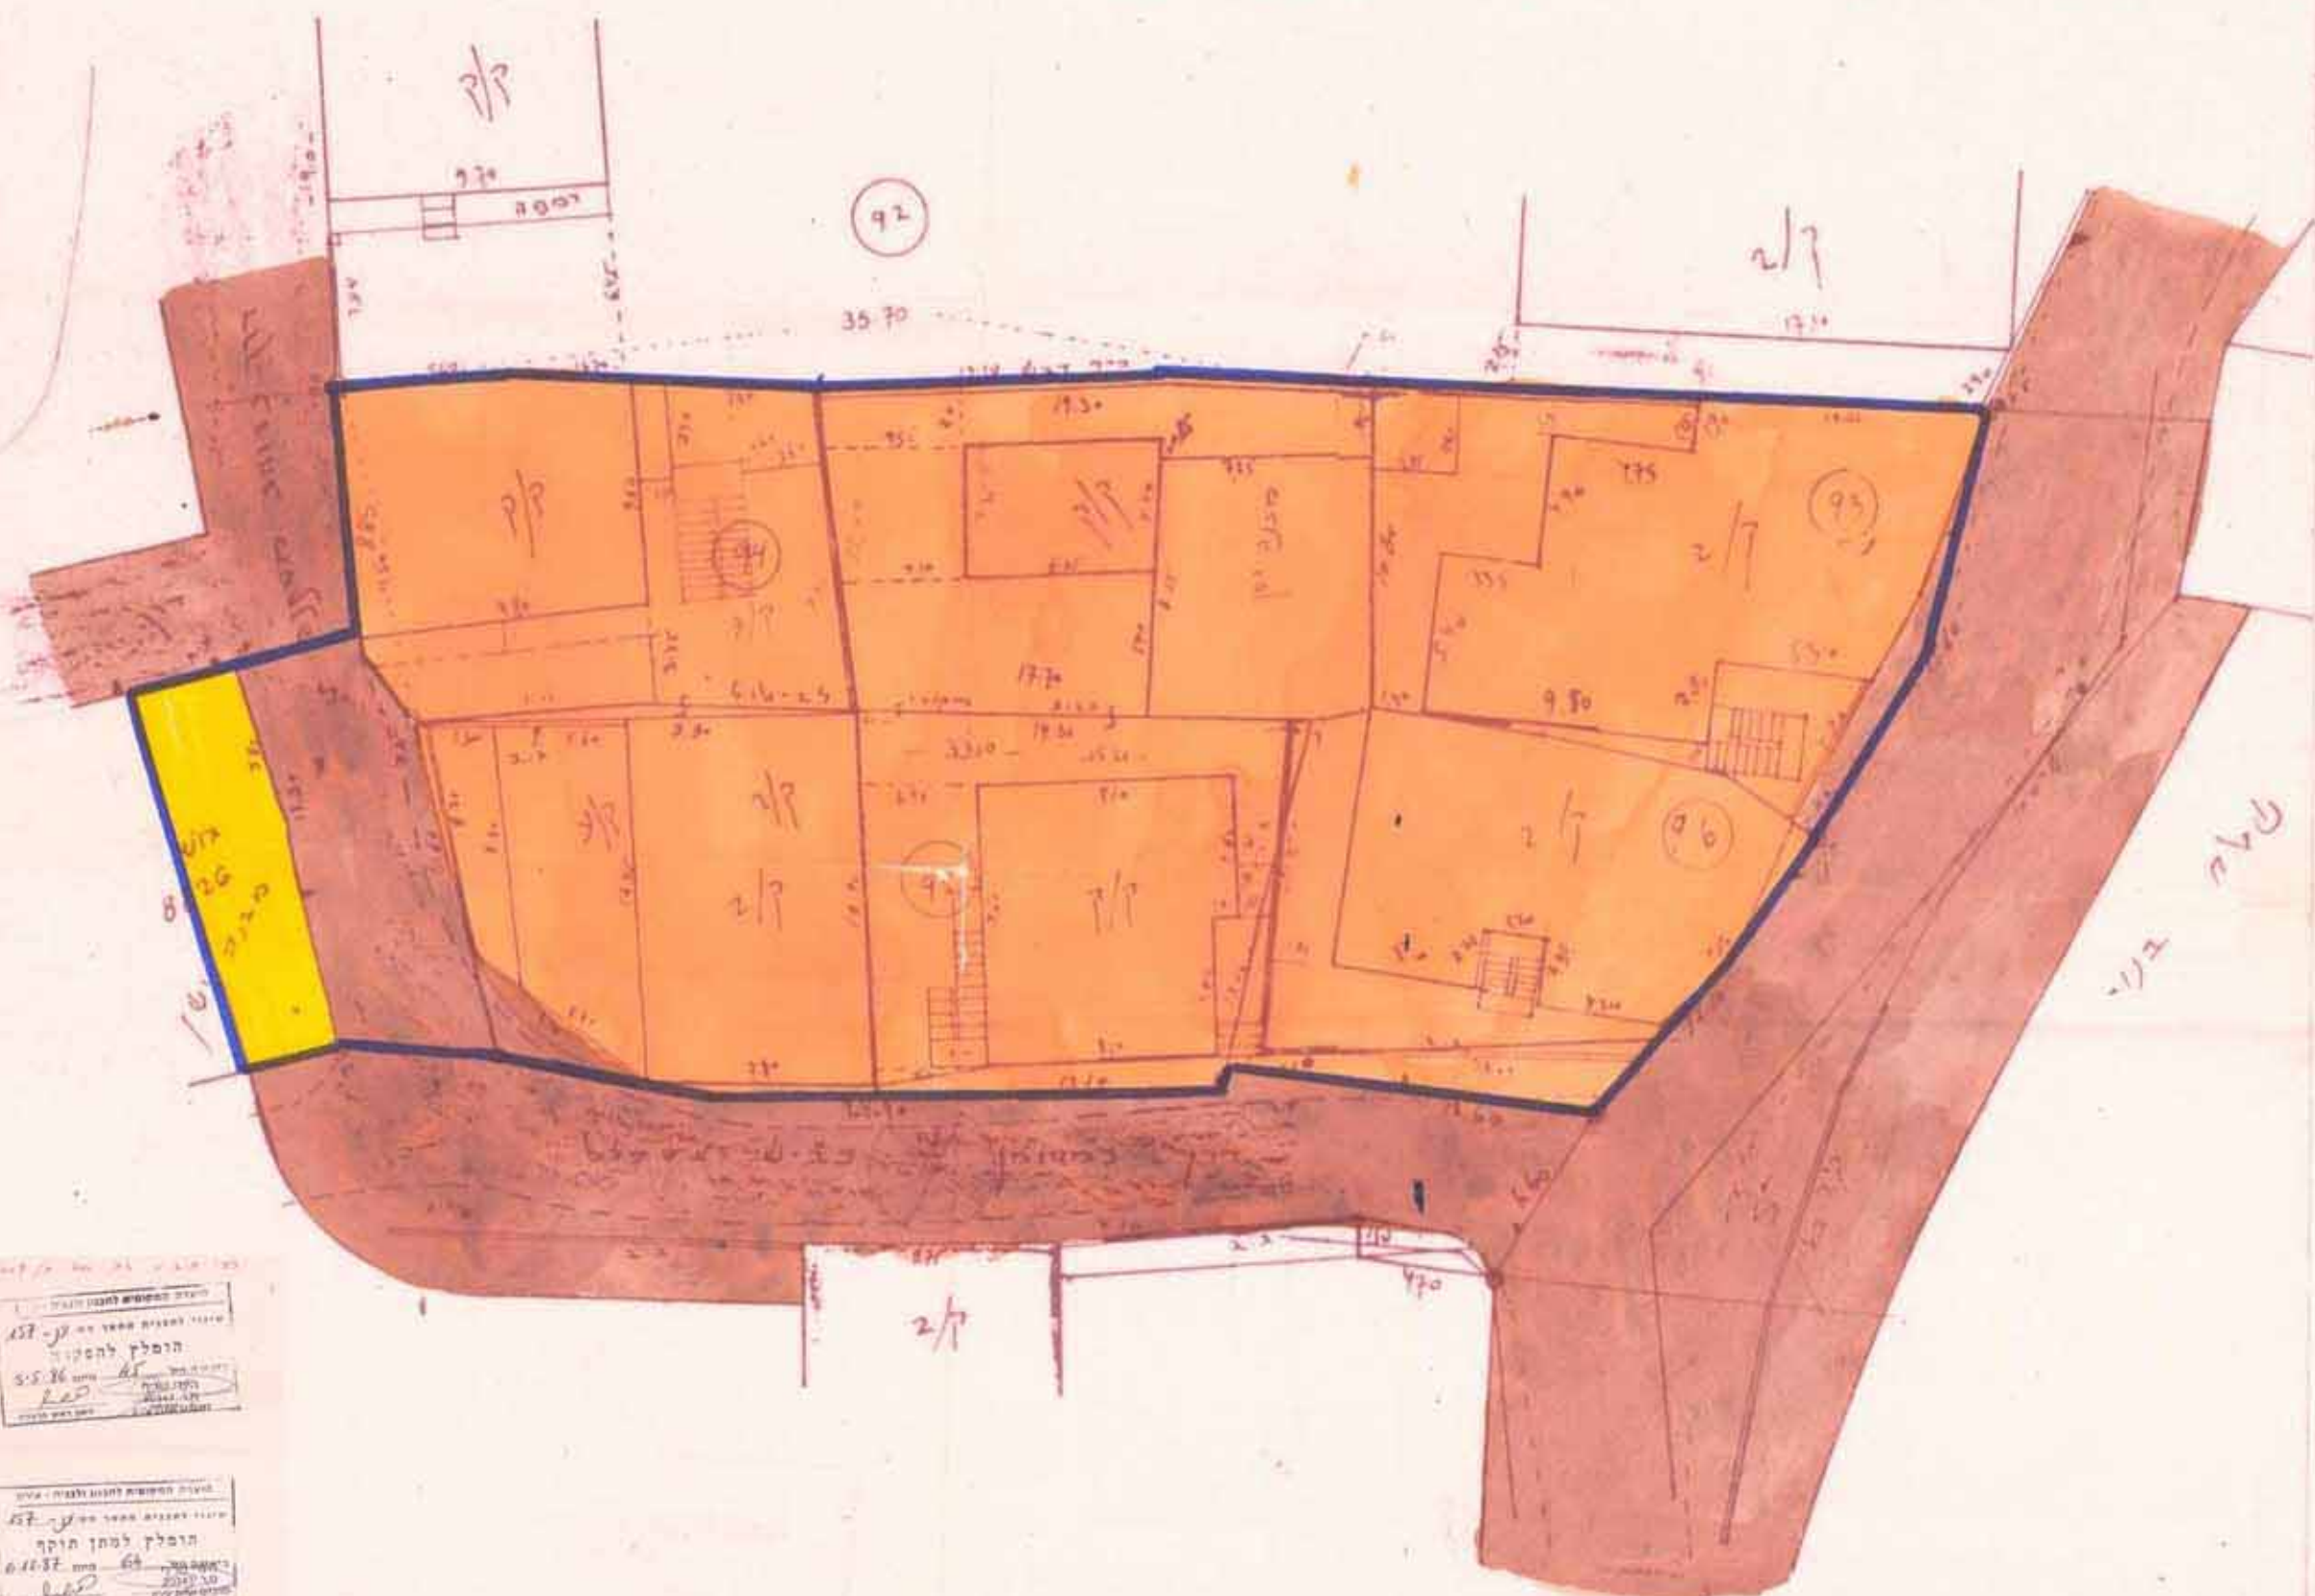

מצב קיים 1:250

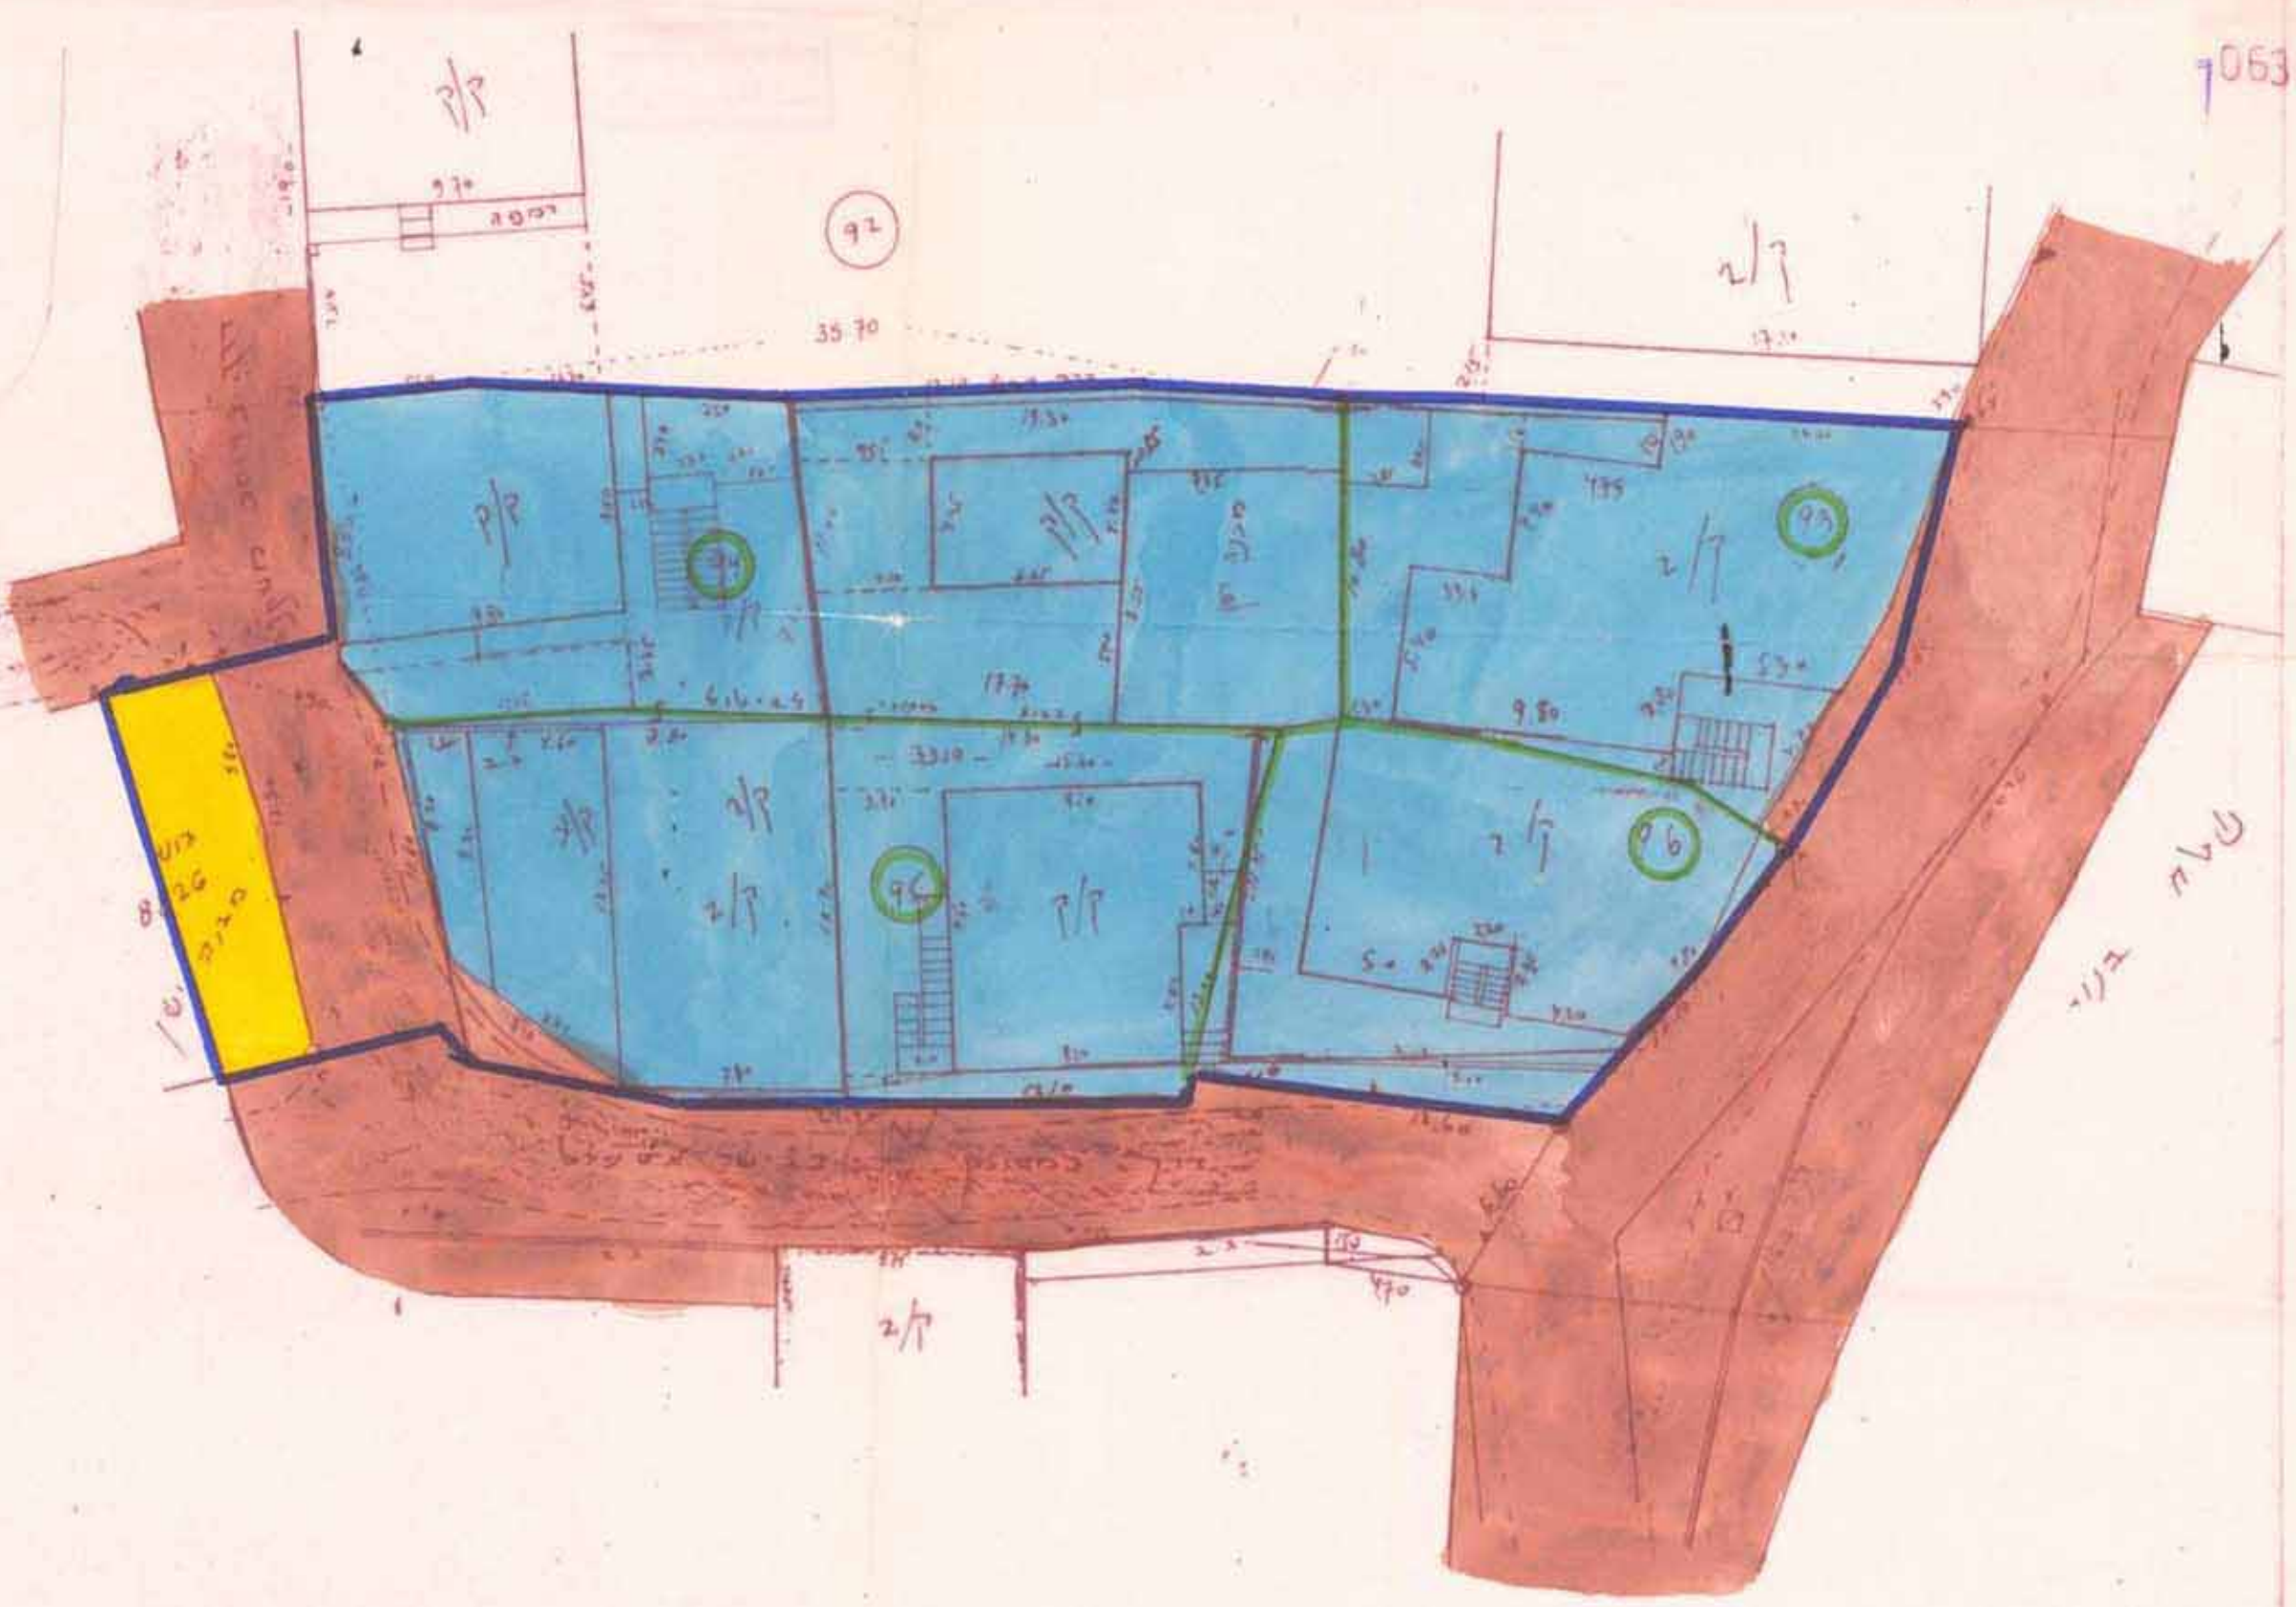

מצב חדש 1:250

מחוז | חיפה  
נפה | חדרה  
המקום | גת המשולש  
גוש | 8825 ; 8826  
חלקות | 93 ; 94 ; 95 ; 96 ; 98 ; 99  
שטח | כ-2,157  
בעל הקרקע | טאהר רשיד ותד  
יוזם התכנית |



קנה מידה | 1:250

מחבר התכנית | זיאד קעדאן - מהנדס בנין ומודד מוסמך  
גת המשולש טל | 77980-063

טבלת שטחים

אזור	שטח	אחוז
מגורים ב' - להדיסה דרכים	1100	51.00
	34	1.52
	1023	47.48
סה"כ	2157	100

- צורה
- גבול תכנית
  - אזור מגורים א'
  - אזור מגורים ב'
  - דרך קיימת
  - מבנה להריסה
  - גבול חלקה רשומה
  - מספר חלקה רשומה