

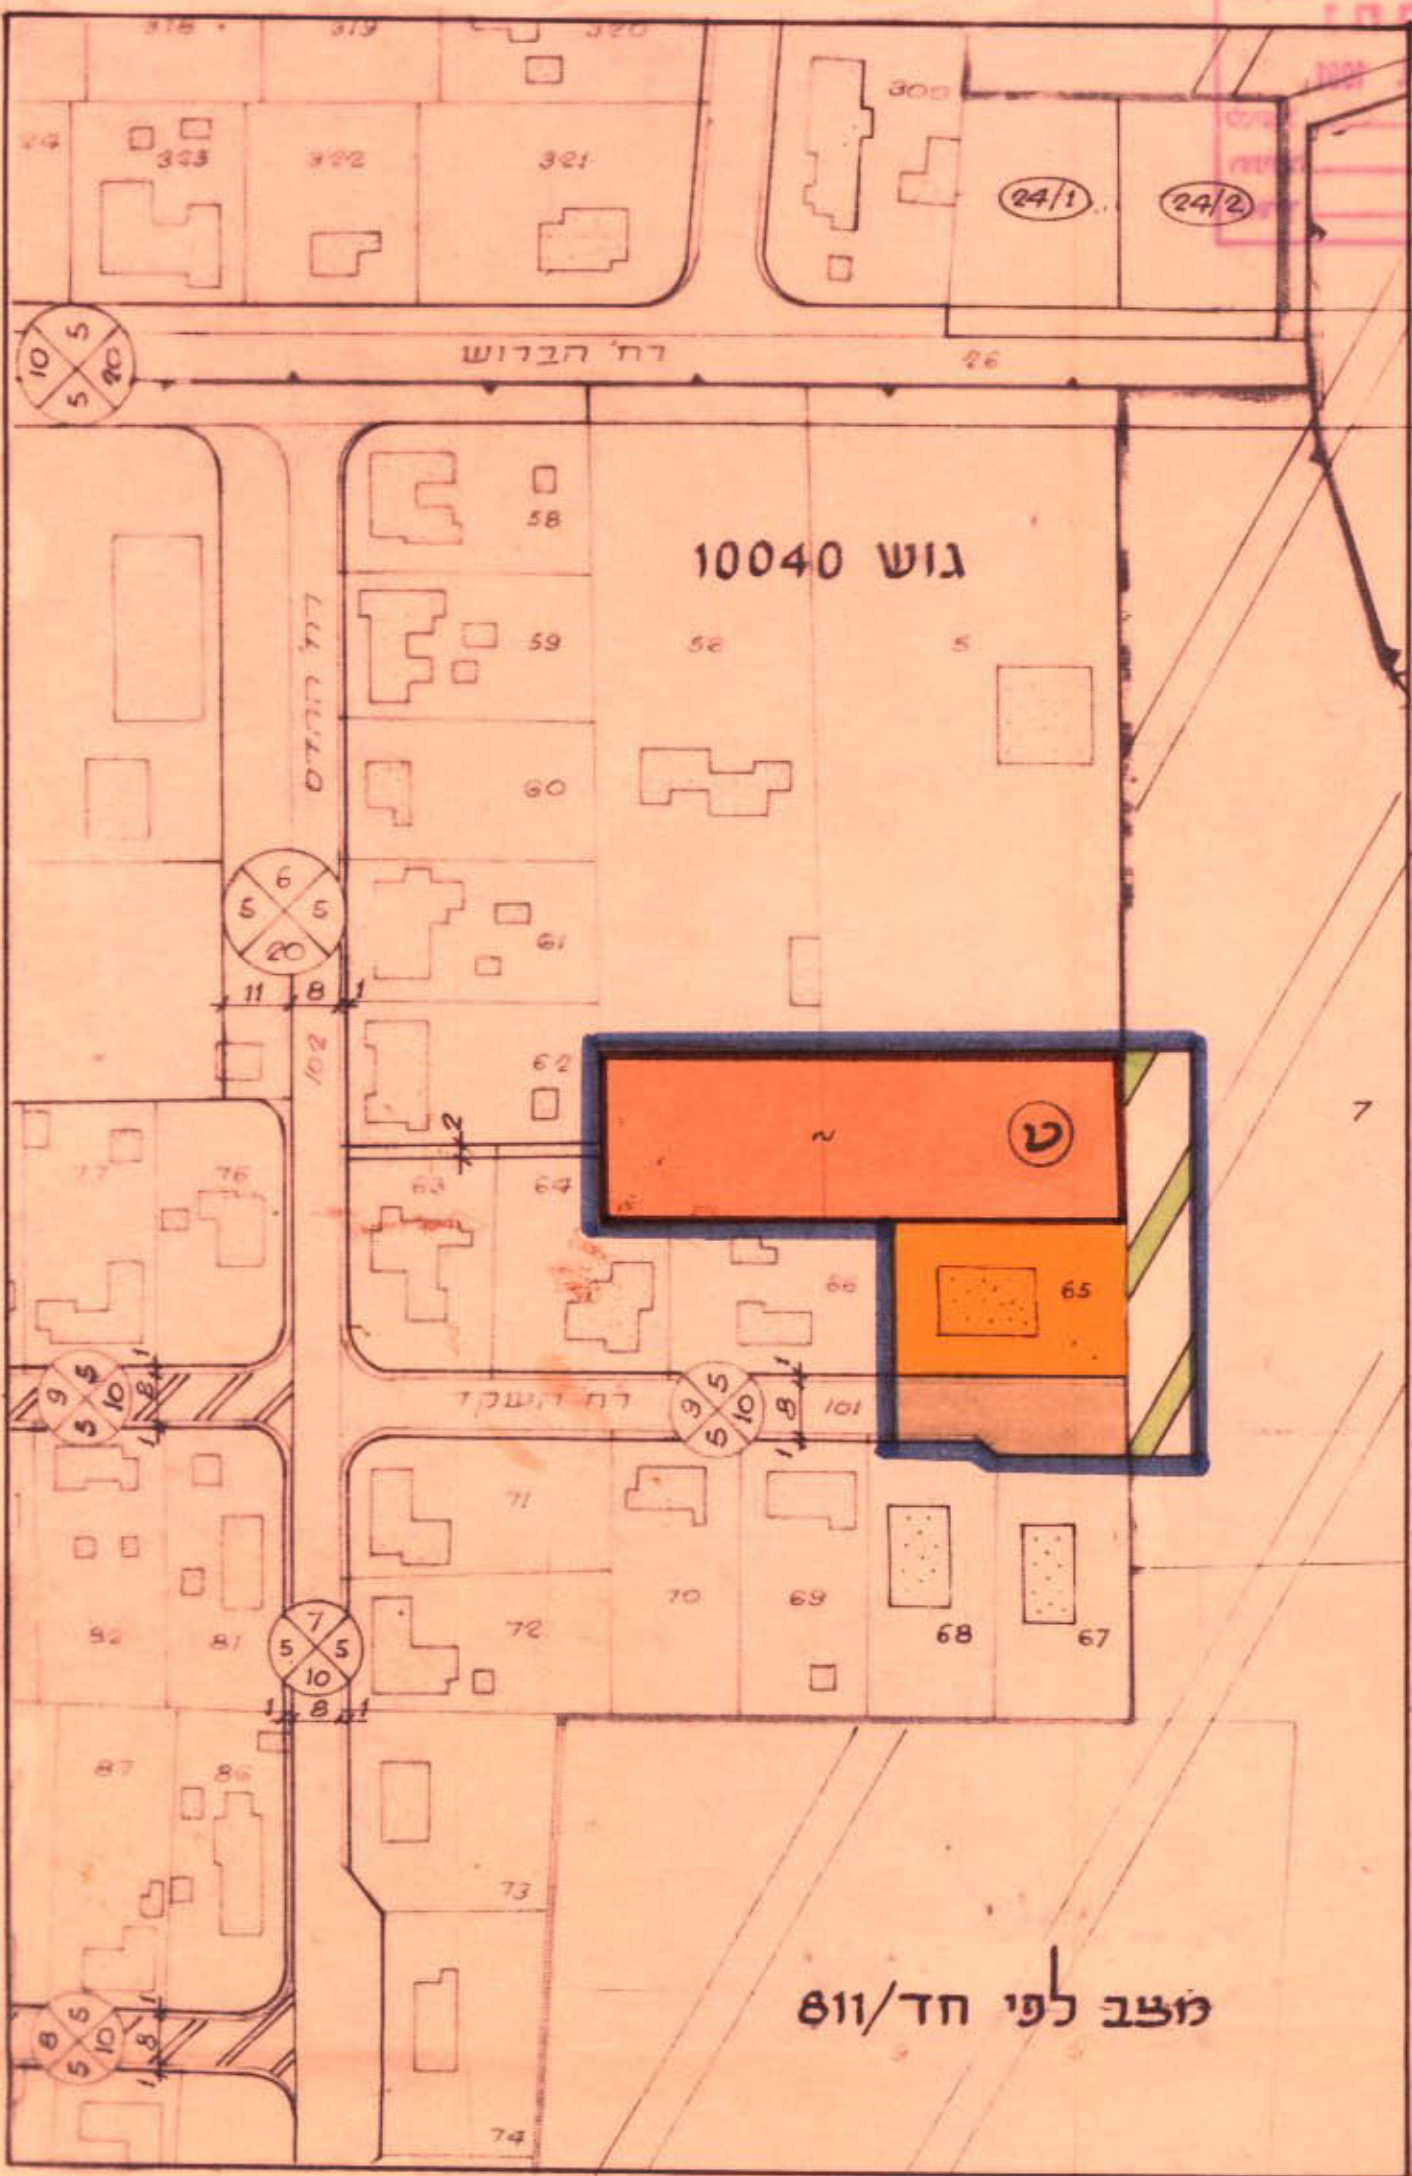
מרחב תכנון מקומי חדור

תשריט מצורף לתכנית מס' חד/811 ב'

שינוי לתכנית מפורטת מס' חד / 811

דרך גישה למגרש ציבורי בשכ' ברנדייס


חסמך ב'




מצב לפי חד/811

טבלת דיכוז שטחים

מזב מועז		מזב קיים		היעוד	
השטח ב-2%	השטח ב-2'	השטח ב-2%	השטח ב-2'		
-	-	17.29	804		חקלאי
21.25	988	21.55	1,002		מגורים
47.87	2226	51.48	2394		בניני ציבור
30.88	1,436	9.68	450		דרכים
100%	4650	100%	4650		סה"כ






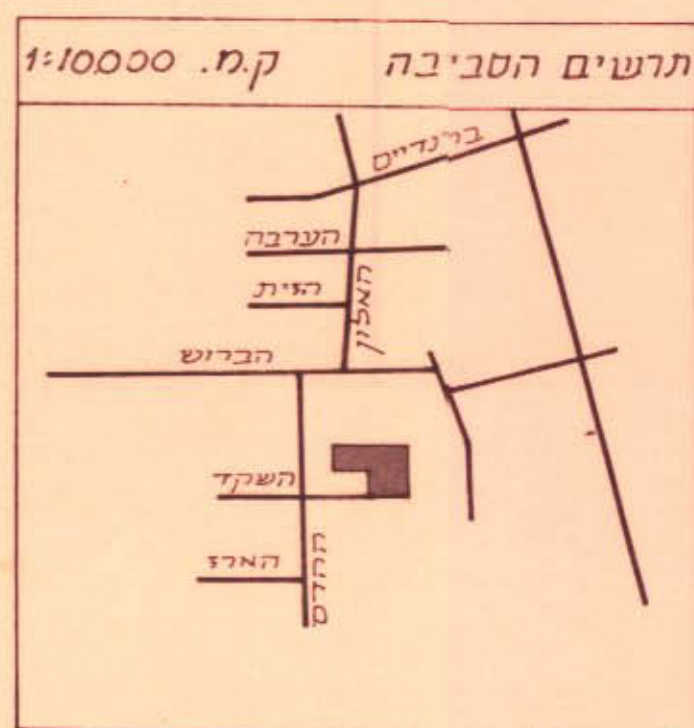


תרשים הסביבה ק.מ. 1:10000

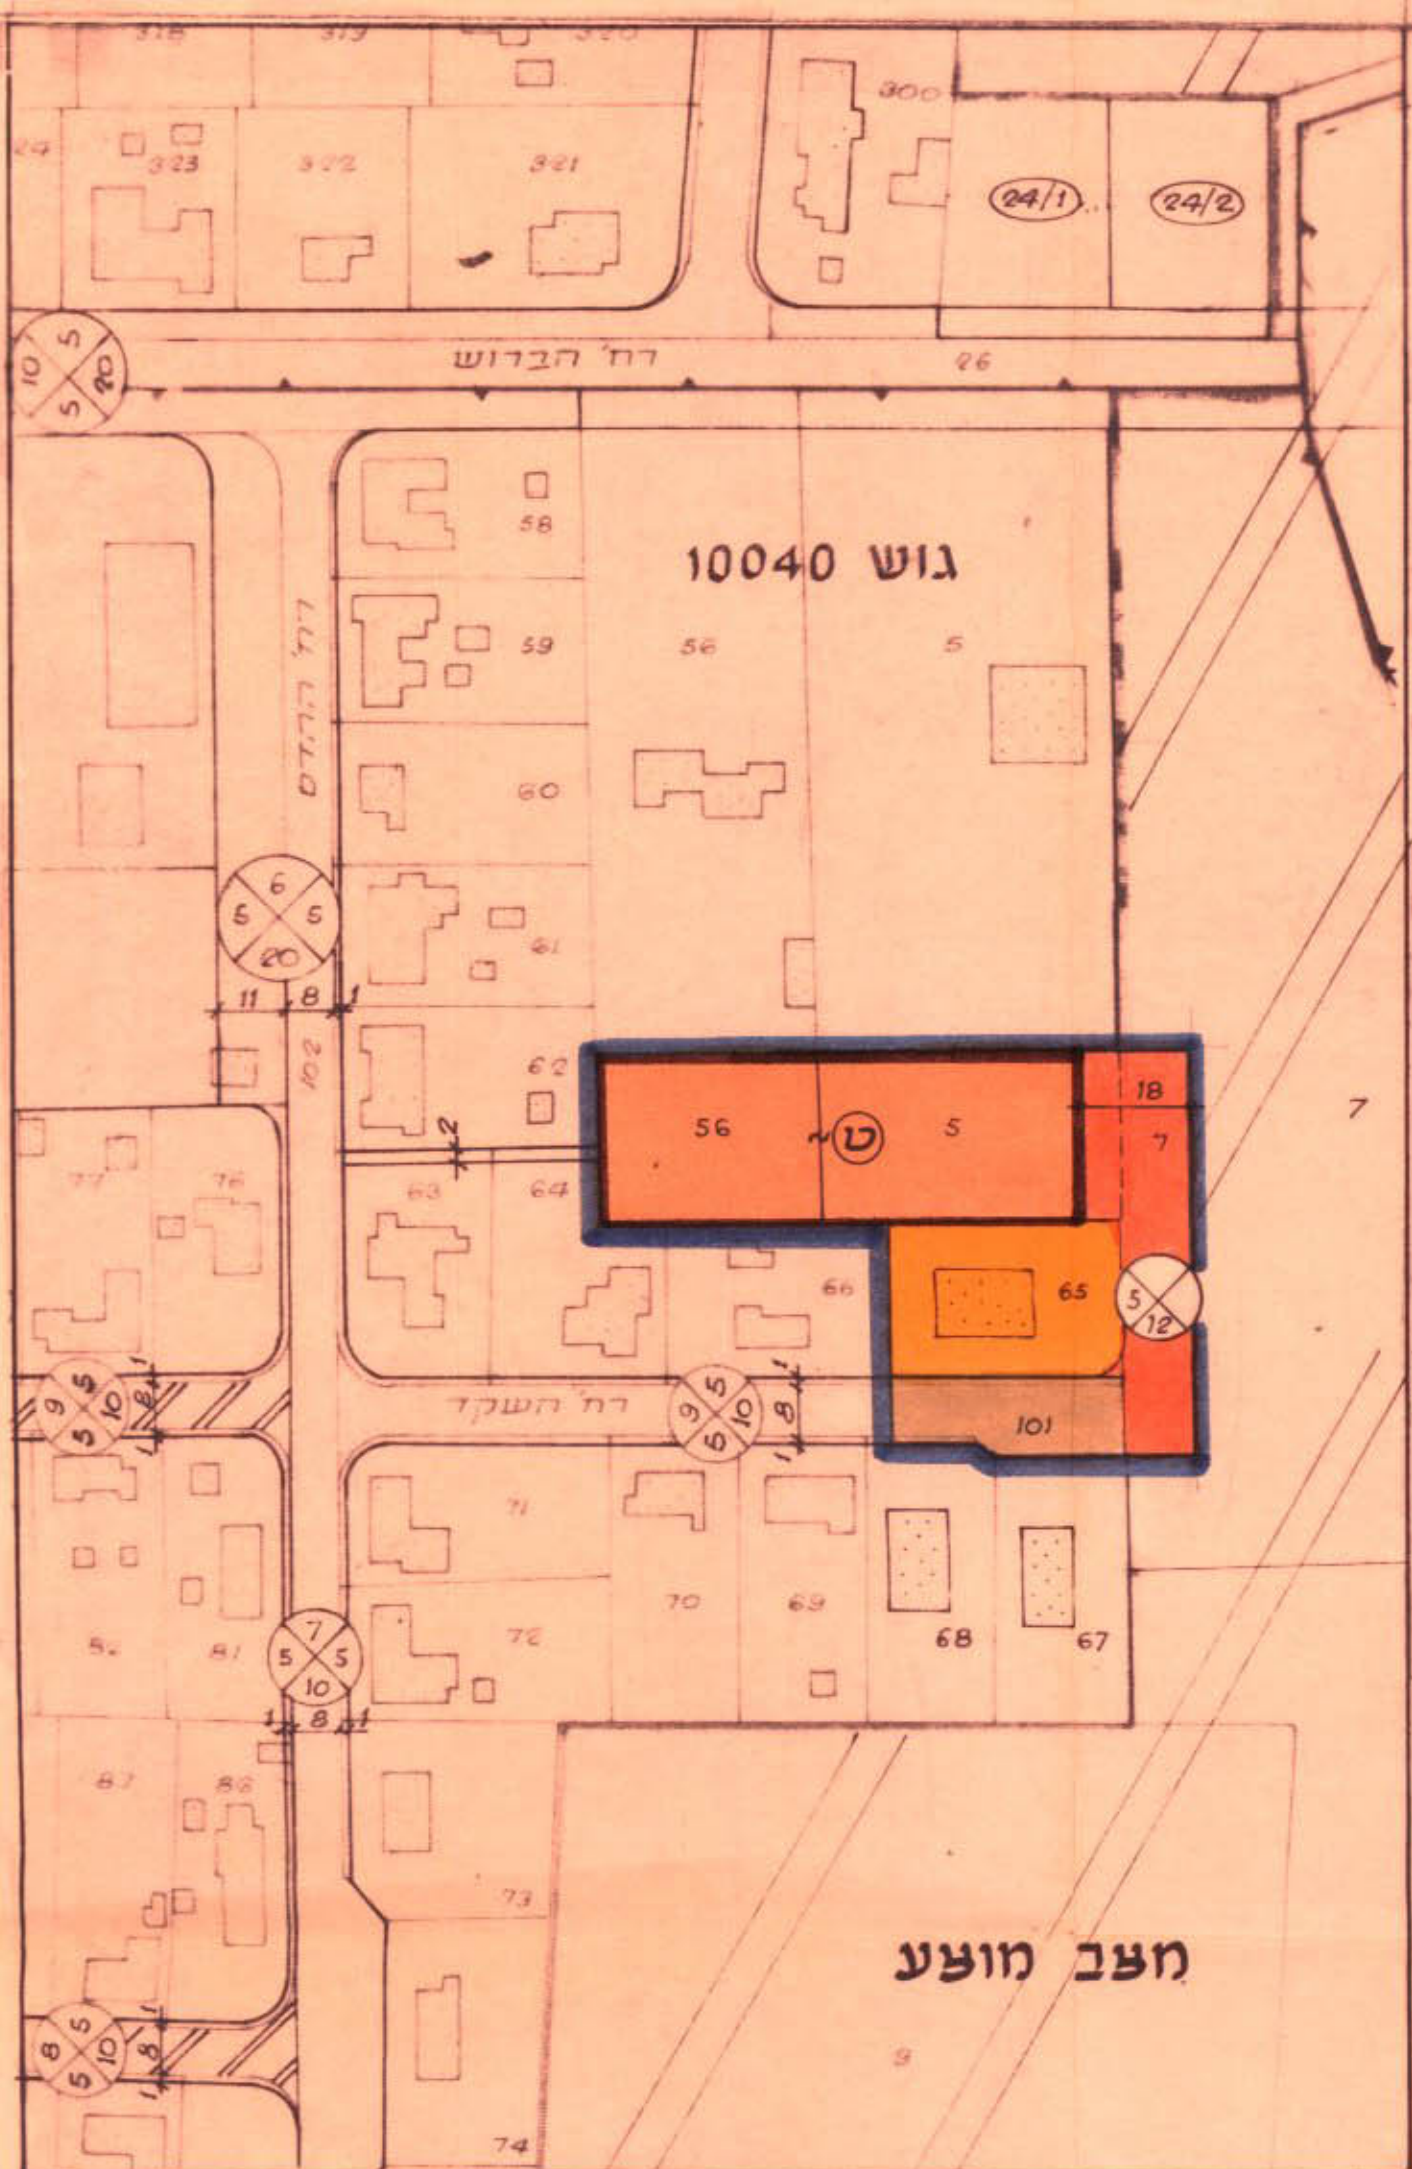

מצב חוצע

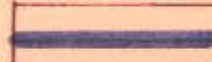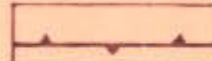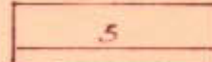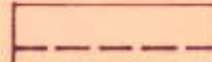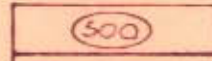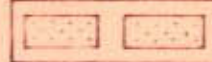מק נא

	גבול התכנית
	גבול גוש
	גבול חלקה קיימת ומס' 5
	גבול חלקה קיימת לביטול
	גבול מגרש חדש ומס' 500
	דרך קיימת או מאושרת
	דרך מוצעת
	דרך לביטול
	דרך משולבת קיימת / מוצעת
	תניה קיימת / מוצעת
	בנין קיים / להריסה
	מספר הדרך
	קו בנין
	רוחב הדרך
	איזור חקלאי
	איזור מגורים א'
	שטח לבניני ציבור
	
	
	

הודעה על אישור תכנית מס. 2811/כ
פורסמה בילקוט הפרסומים מס. 3885
מיום 6.6.91

הודעת תזקדת תכנית מס. 5811
פרסומים לקוט הפרסומים מס. 3769
27.5.90

[illegible]

עפ"י מפה פוטוגרמטרית - אגף המדידות, 1975.