


מרחב תכנון מקומי - חיפה

תשריט מצורף לשנוי תכנית מכורטת תכנית מס' חפ' 964 ה

בנוי ברחוב בסטיליה פינת דרך צרפת


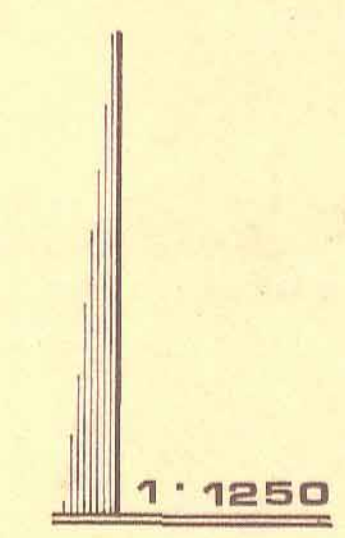


יוזמי התכנית : שמו עובדים נירם

בעלי הקרקע : מיטותא בע"מ
 מיטותא בע"מ

מתכנן התכנית : שמו עובדים נירם
 מתכנן התכנון

חודר מוסמך : שמו עובדים נירם
 חודר מוסמך
 מספר רשיון 186

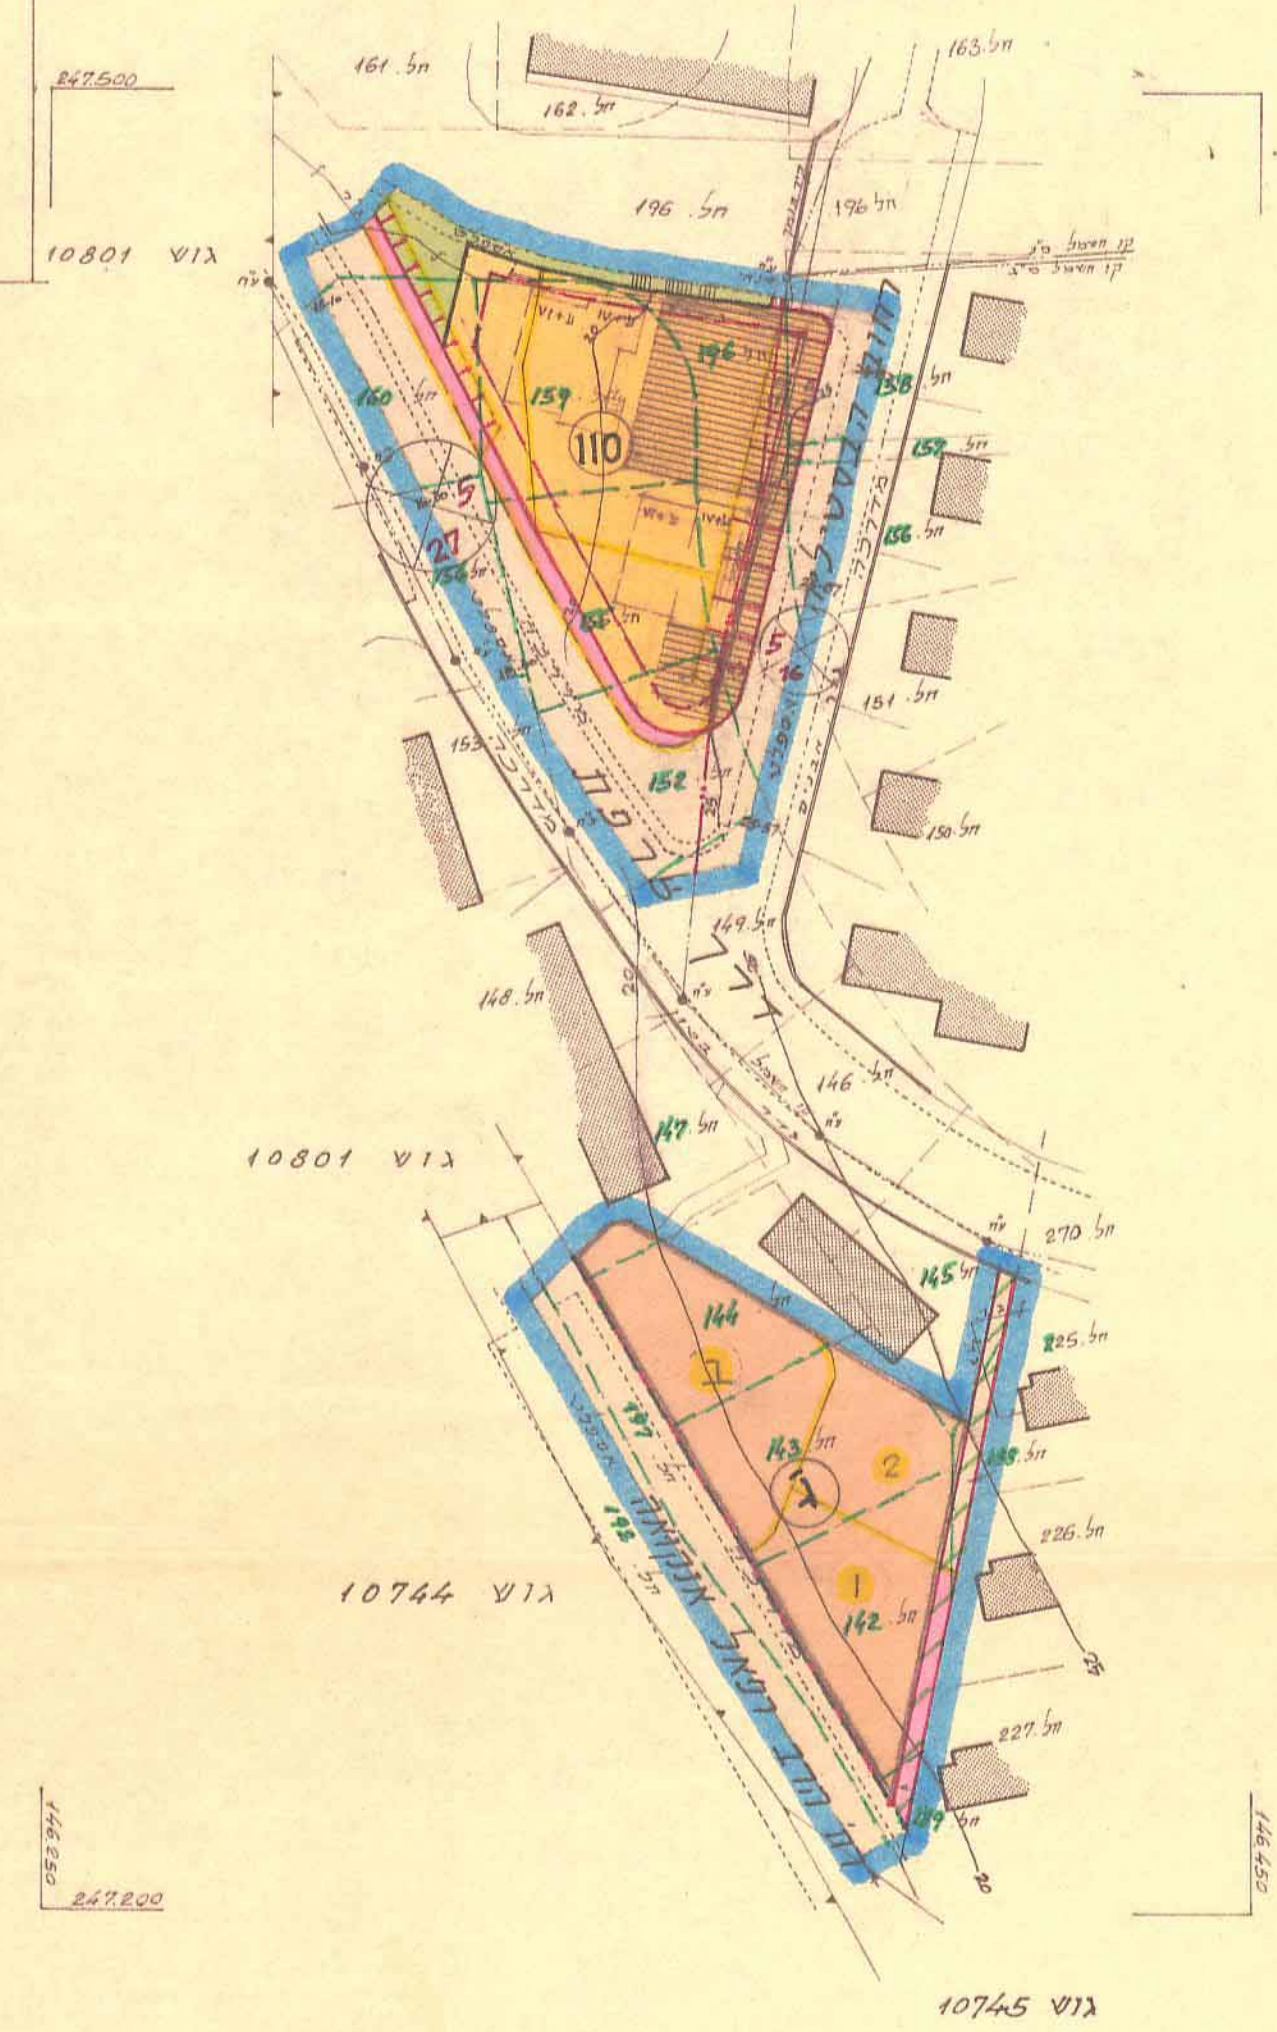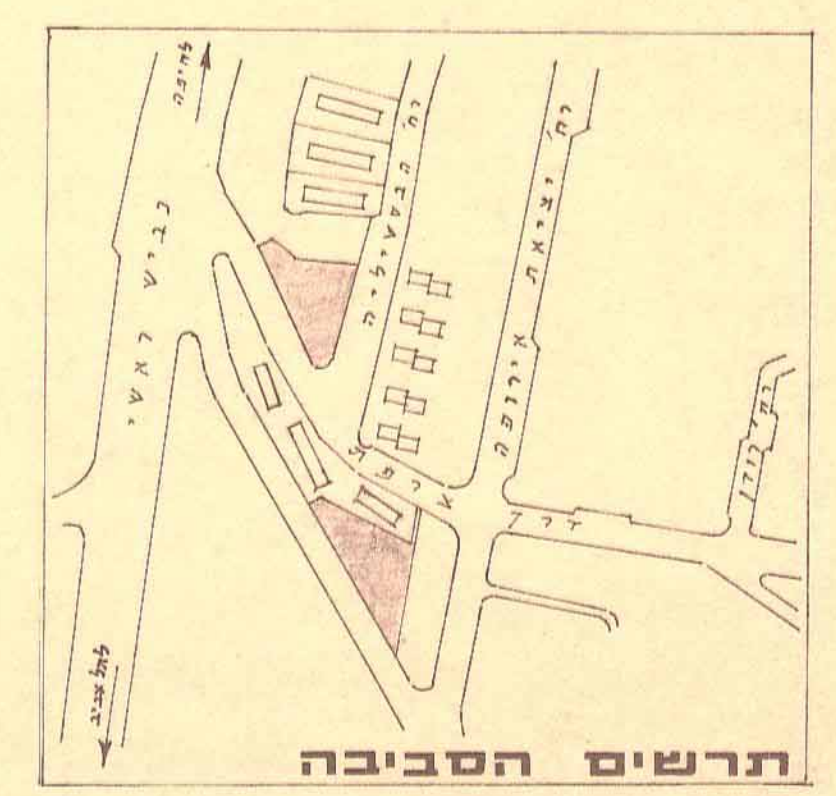

הועדה המקומית לתכנון ולבניה - חיפה
 תכנית ת.ע. מס' חפ' 964
 הוסמך להפקדה
 בשיעור 58
 10.4.82
 יושב ראש הועדה
 מהנדס העיר

הועדה המקומית לתכנון ולבניה - חיפה
 תכנית ת.ע. מס' חפ' 964
 הוסמך למתן תוקף
 בשיעור 152
 4.3.82 (25.1.82)
 יושב ראש הועדה
 מהנדס העיר

מסדר הפנים
 חוק התכנון והבניה חש"ב-1965
 מחוז
 מרחב תכנון מקומי
 תכנית מס' חפ' 964
 הועדה המחוזית בשיעור 58
 מיום 18.5.82
 להחליטה לחתום תוקף
 יושב ראש הועדה
 מהנדס העיר

תכנית מס' חפ' 964
 מורסמה להפקדת בילקוט
 2755
 מיום 11.10.81
 עמוד 46

תכנית מס' חפ' 964
 מורסמה למתן תוקף בילקוט
 2778
 מיום 30.12.82
 עמוד 68
 יושב ראש הועדה
 מהנדס העיר

טבלת השטחים

גוש	חלקות	בעלי הקרקע	שטח התכנית
10906	189, 188, 159, 142 וחלק מחלקות 147, 145-143 152, 149 160, 158-154 197, 196, 192	הימנותא בע"מ	9.650
שטח מגורים	שטח לבנין צבורי	שטח צבורי פתוח	שטח הדרכים
3.100	2.550	0.300	3.700
32.1 %	26.5 %	3.1 %	38.3 %

מקרא

- גבול התכנית
- אזור מגורים א
- אתר לבנין צבורי
- שטח צבורי פתוח
- דרך קיימת או מאושרת
- שביל להולכי רגל מאושר/מוצע
- הרחבת דרך
- חניה פרטית
- דרך לבטול
- מספר הדרך
- מרווח קדמי מזערי
- רוחב הדרך
- קו רחוב
- גבול חלקה רשומה
- גבול חלקה מוצעת
- גבול מגרש בת.ע. 964 ב 964
- מיועד לבטול
- מספר חלקה רשומה
- מספר חלקה מוצעת
- קו בנין
- קו טלפון
- קו חשמל
- מבנה קיים
- מספר קומות
- קומת עמודים
- הטל מועדון של בנין מוצע