

הועדה המקומית לבניה ותכנון עיר תכנית ב.ע. מפורטת מס ק/187 "בניי על חלקות 16-19 בגוש 11534 קריית מוצקין קריית ביאליק קריית ים


המהדורה שנייה ל-א.ב.ע. מפורטת מס ק/123 והמהדורה בטול ל-ב.ע. מפורטת מס ק/148 גוש 11534 חלקות 16, 17, 18, 19

יוצמי התכנית גולדוסר & אלטנברג שטח התכנית 5.5 דונם בקירוב קנה מדה 1:500

אזור מגורים	אזורים	שטח קרקע במ"ר	שטח בניה מותר במ"ר
ג'	50%	2044	1022
ג'	75%	2020	1515
תוספת עבור חציית רחוב	10%		254
סה"כ שטח בניה מותר: 2,791			

מספר החלקה במס"ד	השטח
16	1010
17	1010
18	1007
19	1037
סה"כ	4064


היעוד	השטח בדונמים
מגורים א'	1.5
מגורים ג'	1.4
שטח פרטי פתוח	0.5
חניה	0.4
דרכים ציבוריות	1.7
סה"כ	5.5

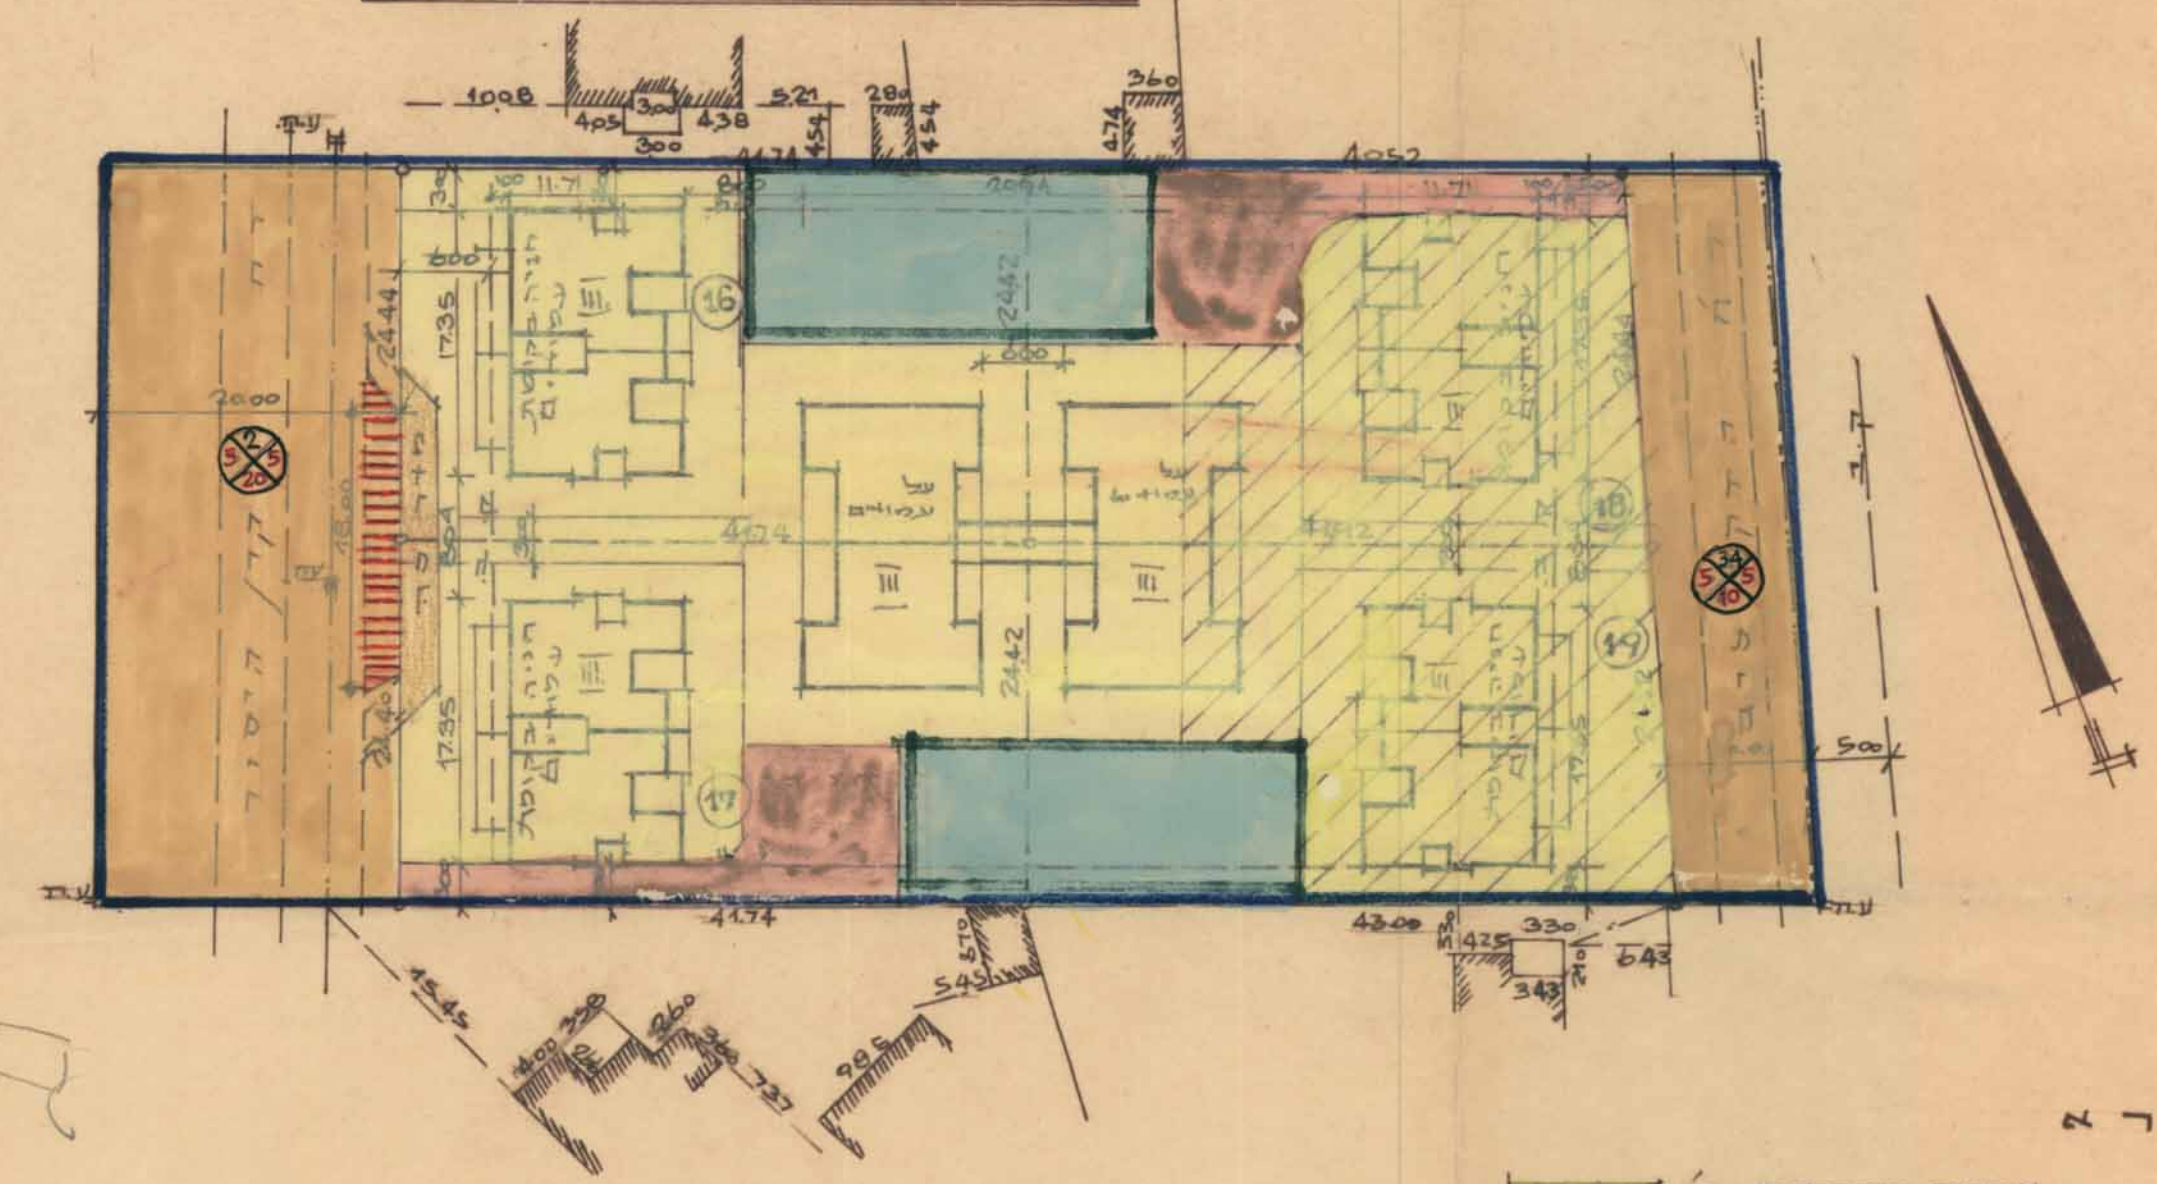

מקרא

- גבול התכנית
- דרך מאושרת
- דרך פרטית מוצעת
- חניה ציבורית
- בטול גבול חלקה גבול חלקה השנייה שטח פרטי פתוח
- חניה סטית
- אזור מגורים ג' עם אחוזי בניה של אזור מגורים ב' אזור מגורים ג'
- קו השימל
- מספר הדוכ
- מרווח
- רוחב הדרך
- מספר הקומות
- מספר החלקה

בעלי הקרקע: *באדל סלמ*
 יוצמי התכנית: *באדל סלמ*
 המאכנן: *א.שמן*

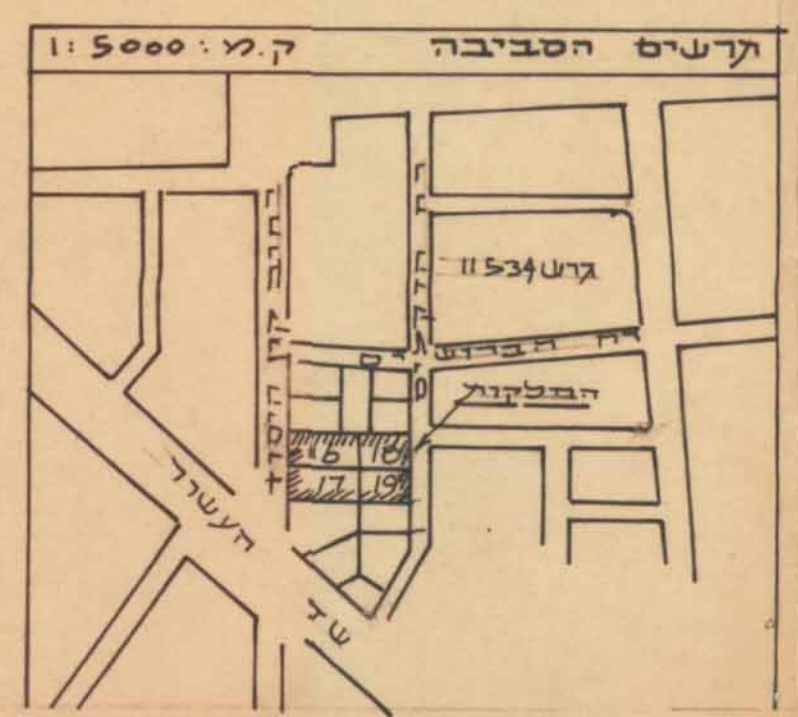

הועדה המקומית לבניה ותכנון עיר קריית מוצקין קריית ביאליק קריית ים
 תכנית ב.ע. מס ק/187
 הוסף למתן תוקף
 בישיבה ה-233 ב-2.6.68

הועדה המקומית לבניה ותכנון עיר קריית מוצקין קריית ביאליק קריית ים
 תכנית ב.ע. מפורטת מס ק/187
 הומלץ להפקדה
 בישיבה ה-230 ב-28.9.67

משרד הפנים
 חוק התכנון והבניה תשכ"ה-1965
 מחלוקת
 מרחב תכנון מקומי
 תכנית מס ק/187
 הועדה המחוזית בשיבתה ח'
 מיום 5.3.68
 החליטה לתת תוקף לתכנית הנזכרת לעיל.
 סגן מנהל כללי לתכנון יושב ראש הועדה

משרד הפנים
 חוק התכנון והבניה תשכ"ה-1965
 מחלוקת
 מרחב תכנון מקומי
 תכנית מס ק/187
 הועדה המחוזית בשיבתה ח'
 מיום 10.10.67
 החליטה להפקיר את חתומת הנזכרת לעיל.
 סגן מנהל כללי לתכנון יושב ראש הועדה

תכנית מס ק/187
 מורסחה למתן תוקף בילקוט
 מיום 30.5.68
 המרומים מס' 1453

תכנית מס ק/187
 מורסחה להפקדה בילקוט
 מיום 7.12.67
 המרומים מס' 1416

המפה חוקנה בהתאם למפת מודד מוסמך א.וילנסקי מיום 26.3.1958