



קמ. 1:500  
מצב מוצע

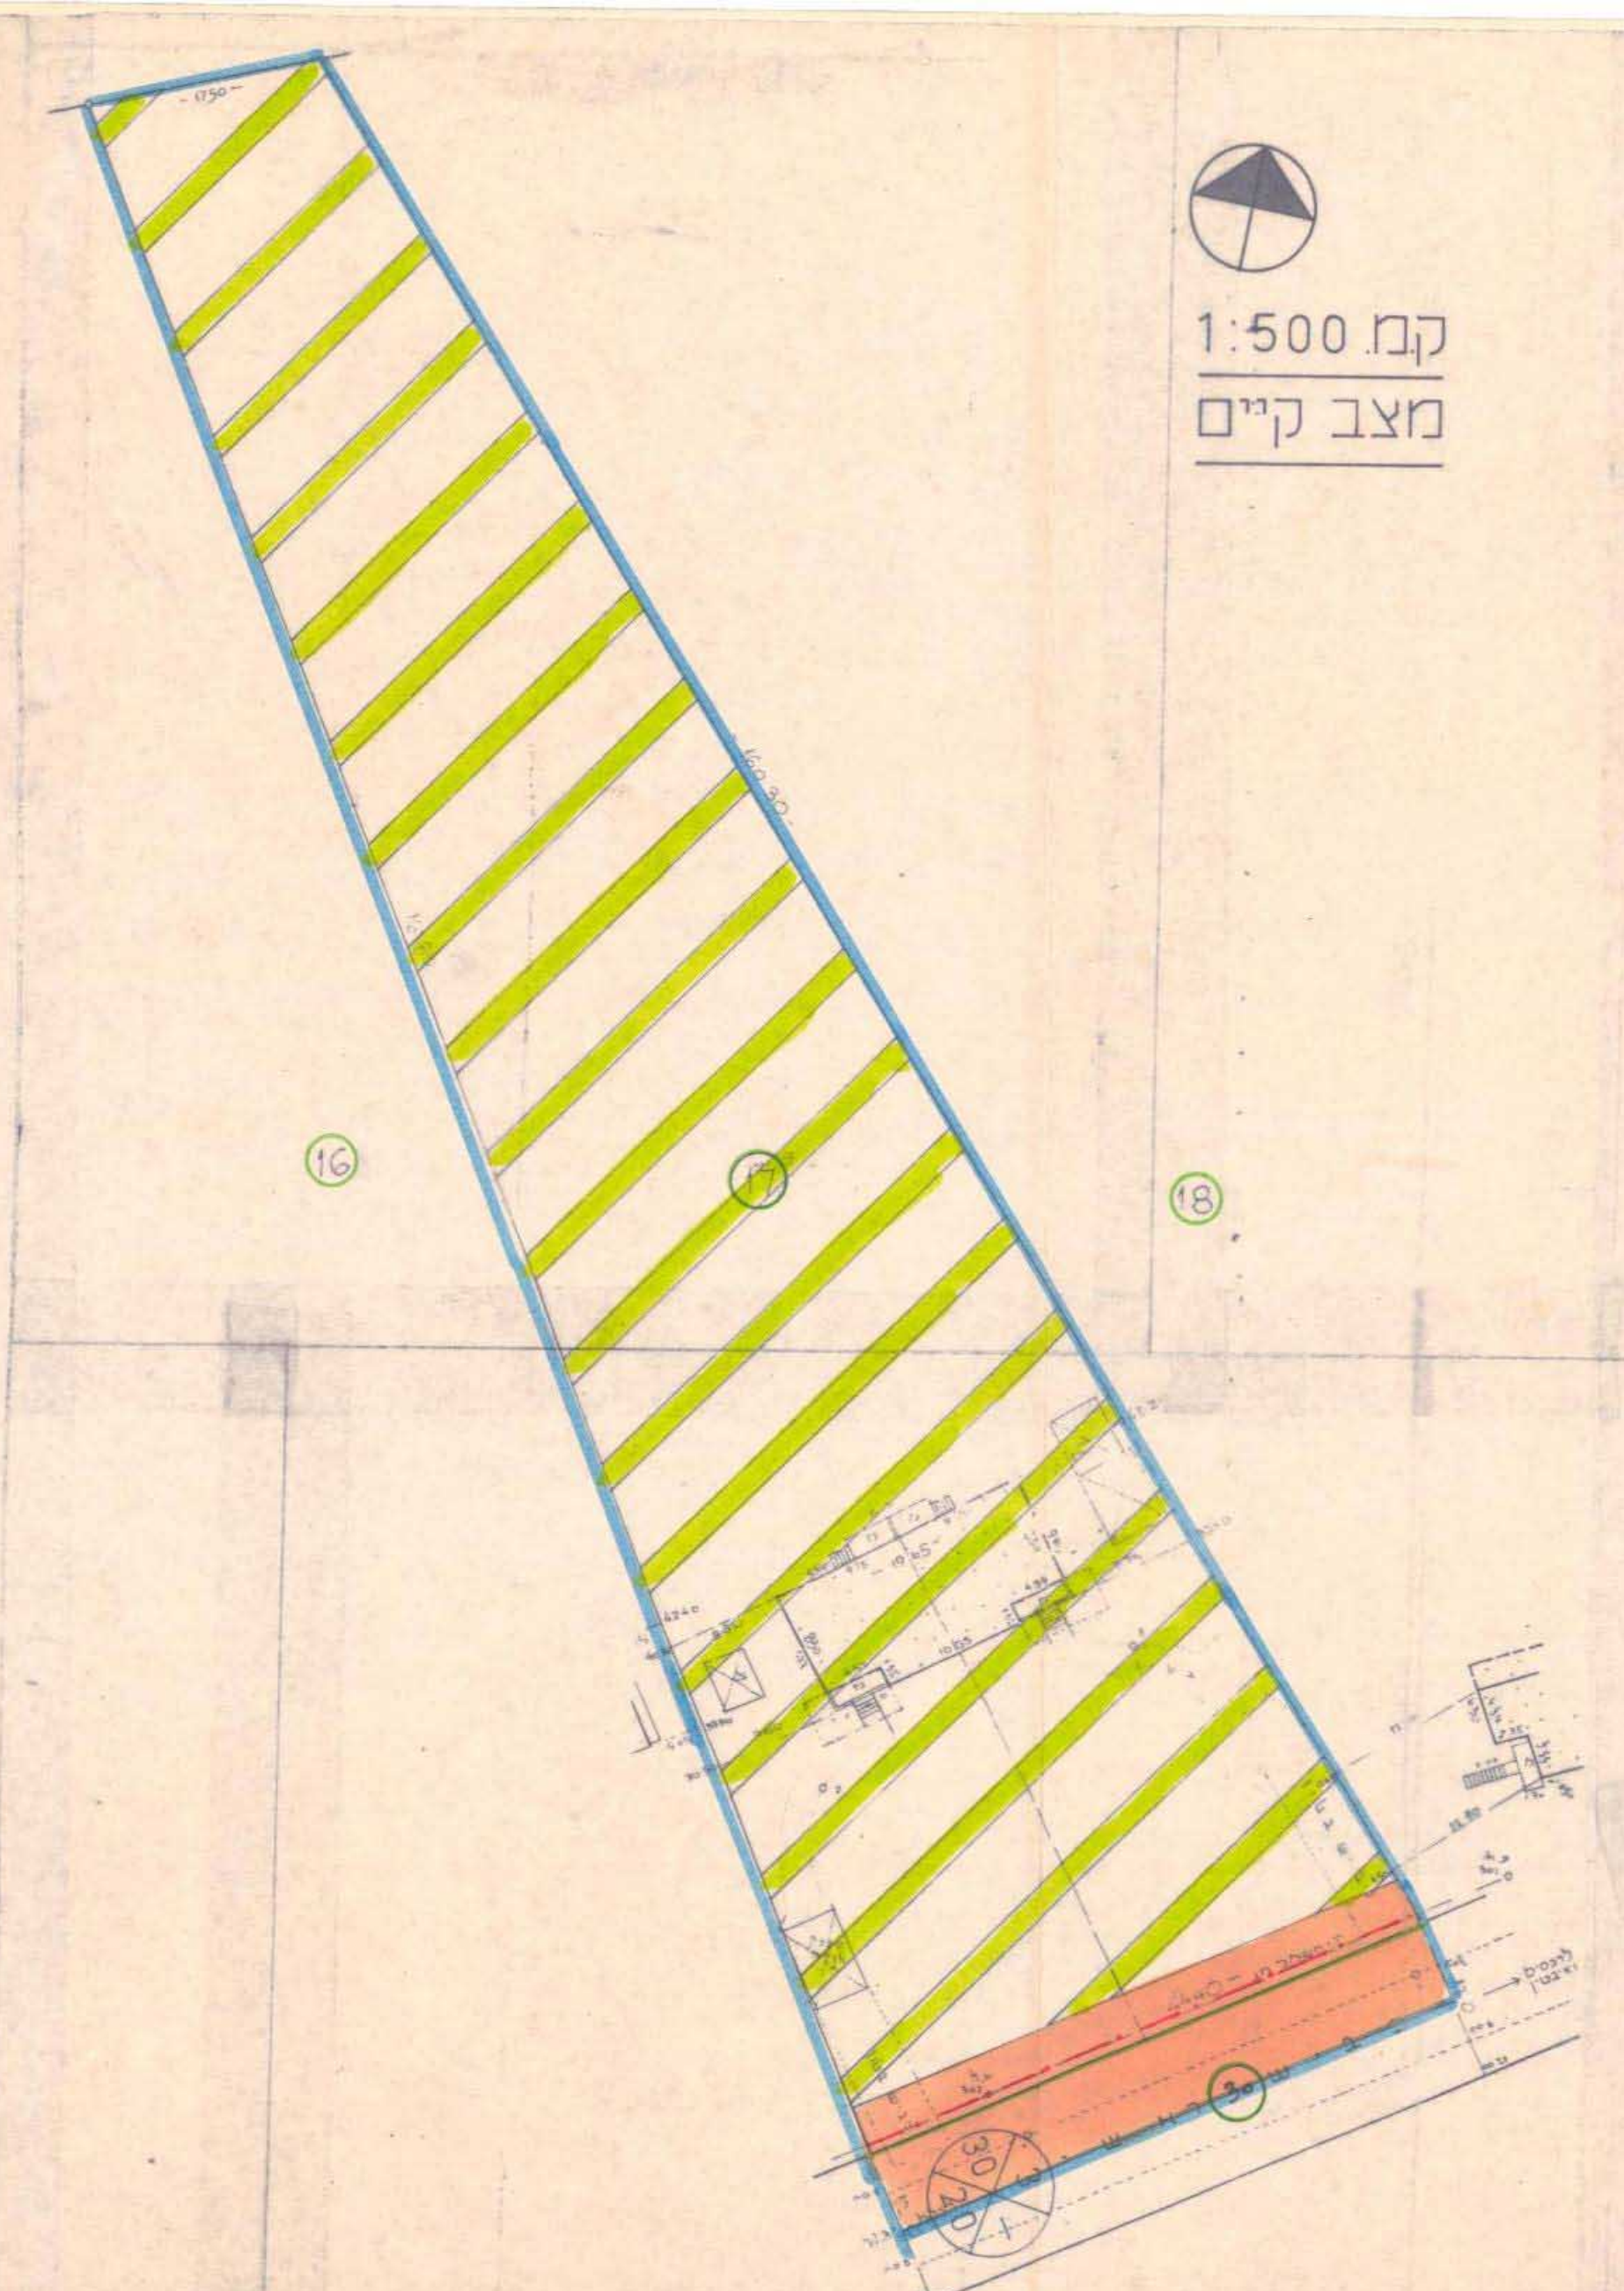

קמ. 1:500  
מצב קיים

טבלת שטחים:

מצב מוצע		מצב קיים		
בדונם	%-ב	בדונם	%-ב	
2.848	52.8	4.948	91.7	אזור חקלאי
2.1	38.9			אזור מגורים
0.450	8.3	0.450	8.3	דרך מאושרת
5.398	100.0	5.398	100.0	סה

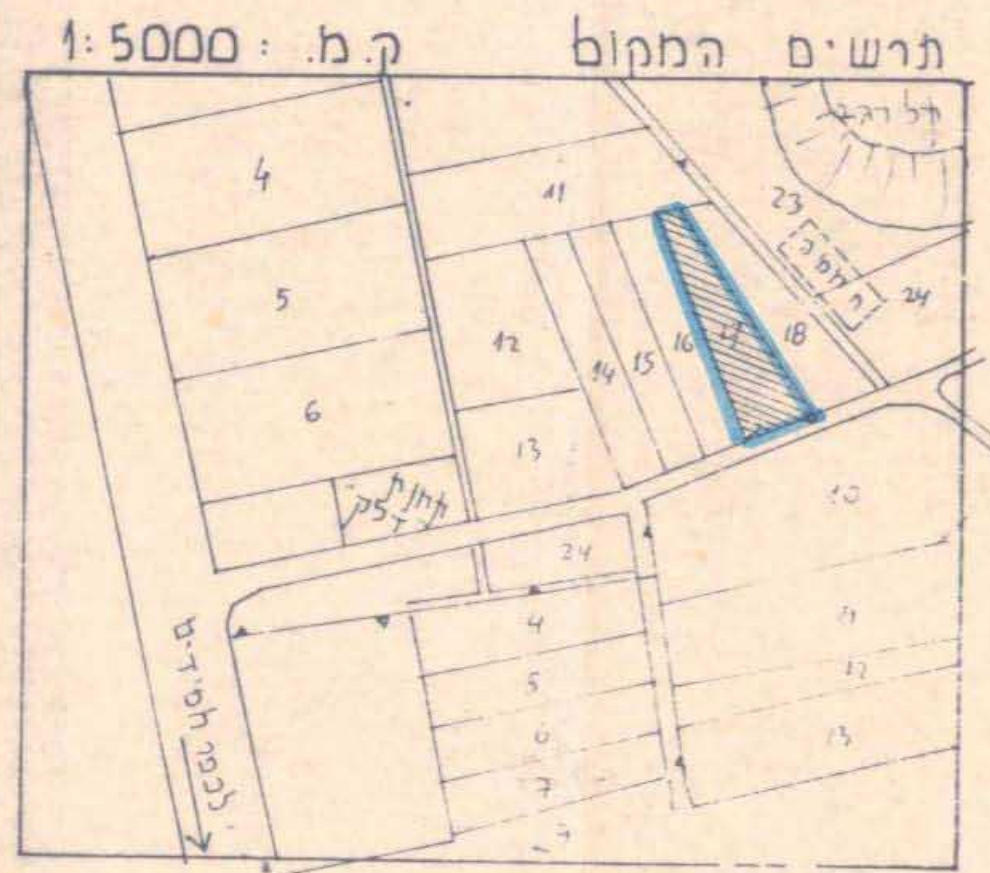

מודד מוסמך ו/א  
רשיון מס' 26  
ח'פה, 20.2.89

יוסף כהן חודד מאסמך ר"א קאדריט, חיפה

מחוז חיפה  
מרחב תכנון מקומי זבולן

תשריט נמצורף לתכנית מס 89/זב -  
**שני יעוד למגורים בחלקה 17 בגוש 11132  
בכפר חסידים**

המהווה שני תכנית מתאר מקומית

שטח התכנית: כ-54 דונם  
בעלי הקרקע: א בן חורין ומדינת ישראל  
יום ומגיש התכנית: א. בן חורין  
עורכת התכנית: אודיכלית אלה מאור, קרן הסוד 92, קריית ביאליק  
הקרקעות הכלולות בתכנית: חלקה 17 וחלק חלקה 36 בגוש 11132

- מקרא:
- גבול התכנית
  - אזור חקלאי
  - אזור מגורים
  - דרך מאושרת
  - גבול ומספר חלקה רשומה
  - גבול ומספר חלקה רשומה, מוצעים לביטול
  - גבול ומספר מגיש מוצע
  - קו מתח גבוה
  - מספר הדרך
  - מרווח בניה קדמי
  - רוחב הדרך

על הפקדת תכנית מס. 89/זב  
ז: בילקוט הפרסומים מס. 3699  
מיום 27.9.89

על אישור תכנית מס. 89/זב  
ז: בילקוט הפרסומים מס. 3741  
מיום 11.2.90

משרד הפנים מחוז חיפה  
חוק התכנון והבניה תשכ"ה-1965

הפקדת תכנית מס. 89/זב  
הועדה המחוזית לתכנון ולבניה החליטה  
ביום 27.6.89 למקד את התכנית.

חוק התכנון והבניה תשכ"ה-1965  
ועדה מקומית להגן ולבניה  
זבולן

מס' 89/זב  
ביום 31.3.89  
משרד הפנים מחוז חיפה

משרד הפנים מחוז חיפה  
חוק התכנון והבניה תשכ"ה-1965

הפקדת תכנית מס. 89/זב  
הועדה המחוזית לתכנון ולבניה החליטה  
ביום 27.6.89 למקד את התכנית.