


המקום: דמת יוחנן
 גוש: 11055
 חלקה: 1, חלק

ק.מ. 1:500

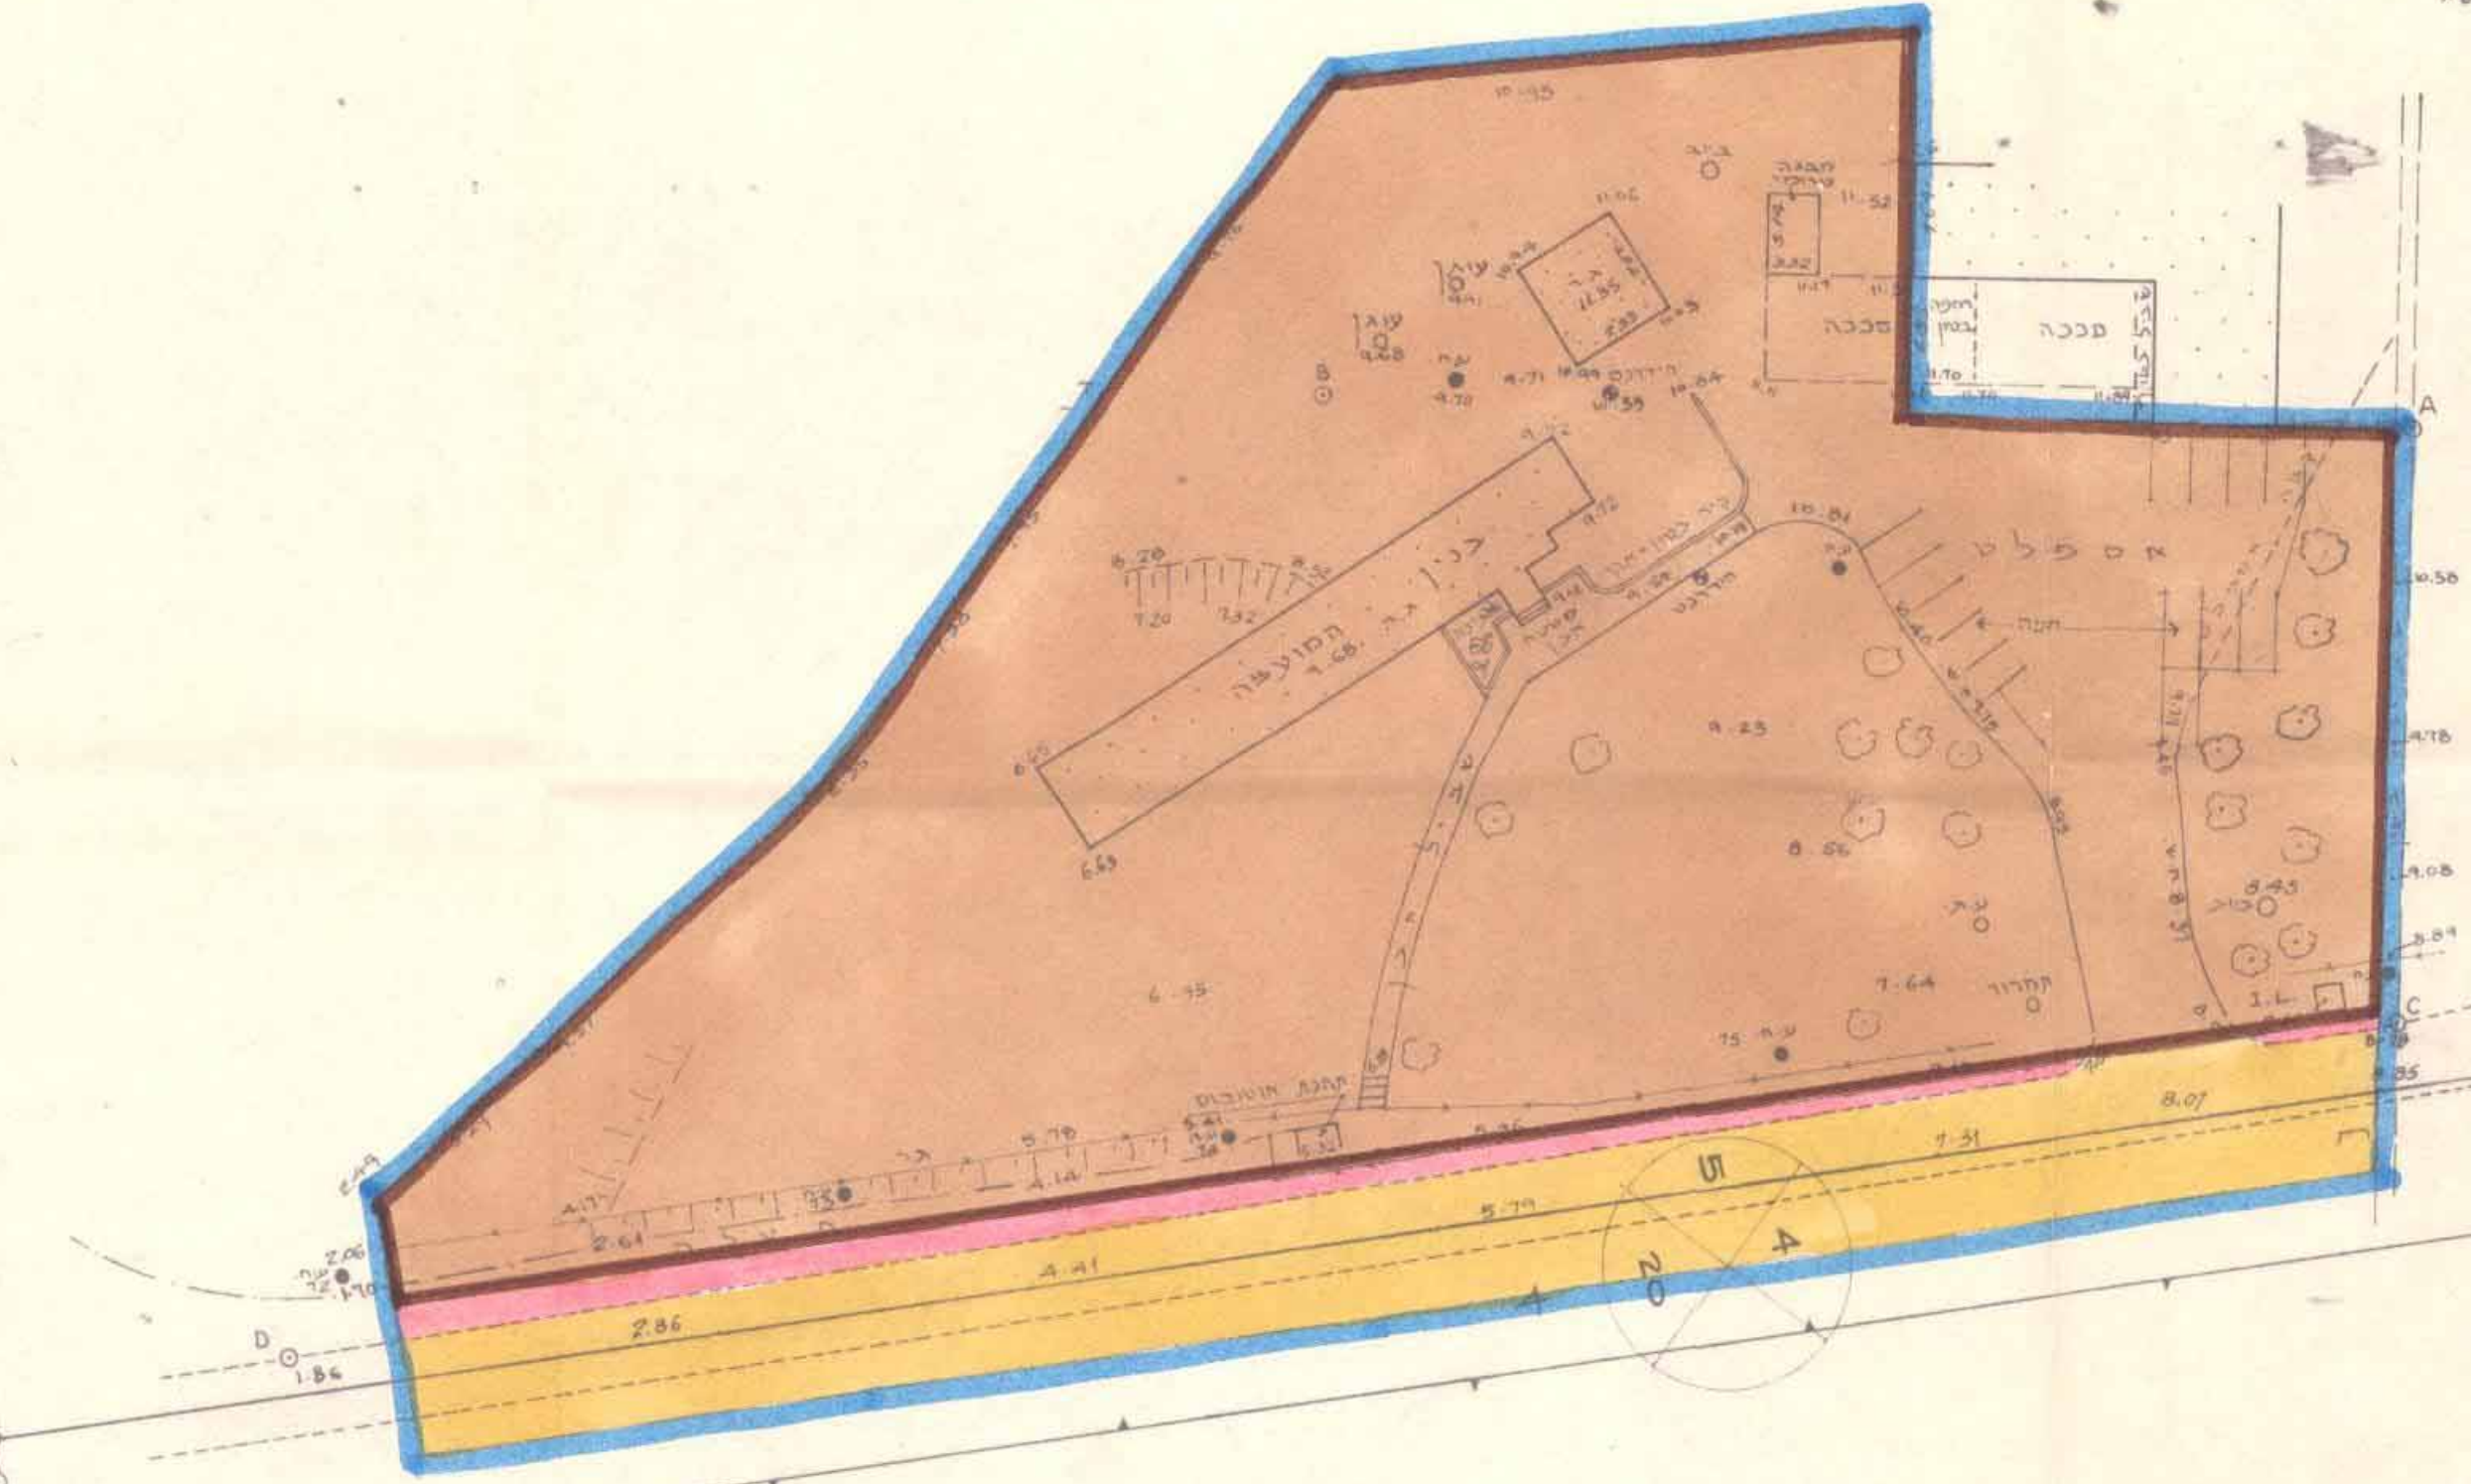

מקור: תכנית מדידה: לבנון אפרים מהנדס גאודט רשיון 300
 רח' טרניובסקי 67, חיפה - טל' 244784

משרד הפנים
 חוק התכנון והבניה תשכ"ה-1965
 מחוז חיפה
 מרחב תכנון מקומי
 חכנית מס' 77/75
 התועדה המחוזית משיבתה ה-19
 מיום 12.11.85 החליטה להעביר את
 החכנית לעיריית חיפה
 סגן מנהל כללי לתכנון

חכנית מס' 77/75 - מורסמה להפקדה בליקוט
 המרסומים מס' 3373 מיום 26.8.85 עמוד 2475
 ל"א 171

משרד הפנים
 חוק התכנון והבניה תשכ"ה-1965
 מחוז חיפה
 מרחב תכנון מקומי
 חכנית מס' 77/75
 התועדה המחוזית משיבתה ה-19
 מיום 1.9.87 החליטה לעביר את
 החכנית לעיריית חיפה
 סגן מנהל כללי לתכנון

חכנית מס' 77/75 - מורסמה לטתן חוק בליקוט
 המרסומים מס' 3567 מיום 26.6.88 עמוד 2646



תרשים סביבה ק.מ. 1:2500

מחוז חיפה

מרחב תכנון מקומי זבולון

תשריט מצורף לתכנית מס' זב/77

תכנית לאתר למבני צבור

עבור המועצה האזורית

המקום: דמת יוחנן
 גוש: 11055 חלק מחלקה מס' 1 ומס' 4
 שטח התכנית: 7.90 דונם
 יוזם: מועצה אזורית זבולון
 בעל הקרקע: מנהל בקרקעי ישראל
 מתכנתת: אריאלה ורנסקי אדריכלית ומתכנתת ערים.
 ק.מ. 1:500

אריאלה ורנסקי
 אדריכלית ומתכנתת ערים
 חיפה, דרך קיסריה 23
 ת.ד. 7648 טל. 253923

מקרא	שטח	%
גבול התכנית		
גבול גוש		
גבול חלקה		
אתר למבנה צבור	6.06	76.7
דרך מאושרת וקיימת	1.32	16.7
דרך מוצעת	0.52	6.6
סה"כ	7.90	100%

ה.ק. התכנון והבניה תשכ"ה-1965
 ועדה פקוסית לת נון ולבניה
 זבולון
 מס' 77/75
 בתאריך 15/2/85
 יושב ראש הועדה