



הועדה המקומית לתכנון ולבנייה-קריות

תסריט מצורף לשנוי תכנית מתאר ק/130 ת.ב.ע. מס. ק/212
הצעת אתר לבית מרחץ בקרית-ים.
המהווה גם שנוי לתכנית שכון צבורי מס. ק/180

שטח התכנית: 22 דונם בערך.


הועדה המקומית לתכנון ולבנייה-קריות
קרית מוצקין. קרית ביאליק. קרית ים
תכנית ב.ע. מפורטת מס. ק/212
הצעת אתר למחנה חוקף
ביעור ה- 266 ביום 19.3.71
יושב ראש הועדה
מהנדס הועדה

הועדה המקומית לתכנון ולבנייה-קריות
קרית מוצקין. קרית ביאליק. קרית ים
תכנית ב.ע. מפורטת מס. ק/212
צו ביצוע להפקדה
בשיעור ה- 255 ביום 20.2.70
יושב ראש הועדה
מהנדס הועדה

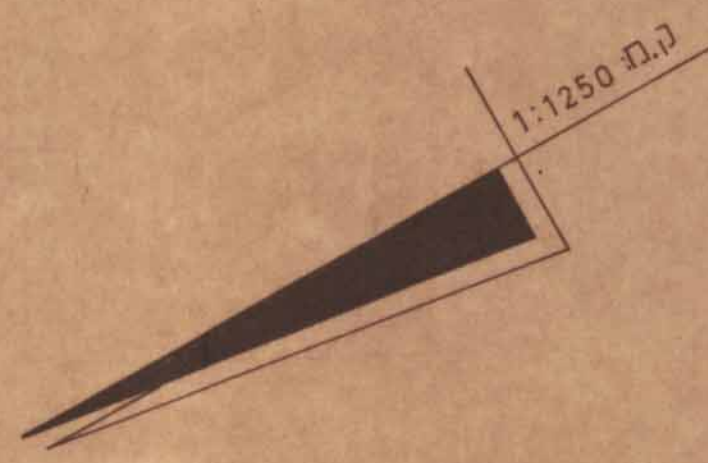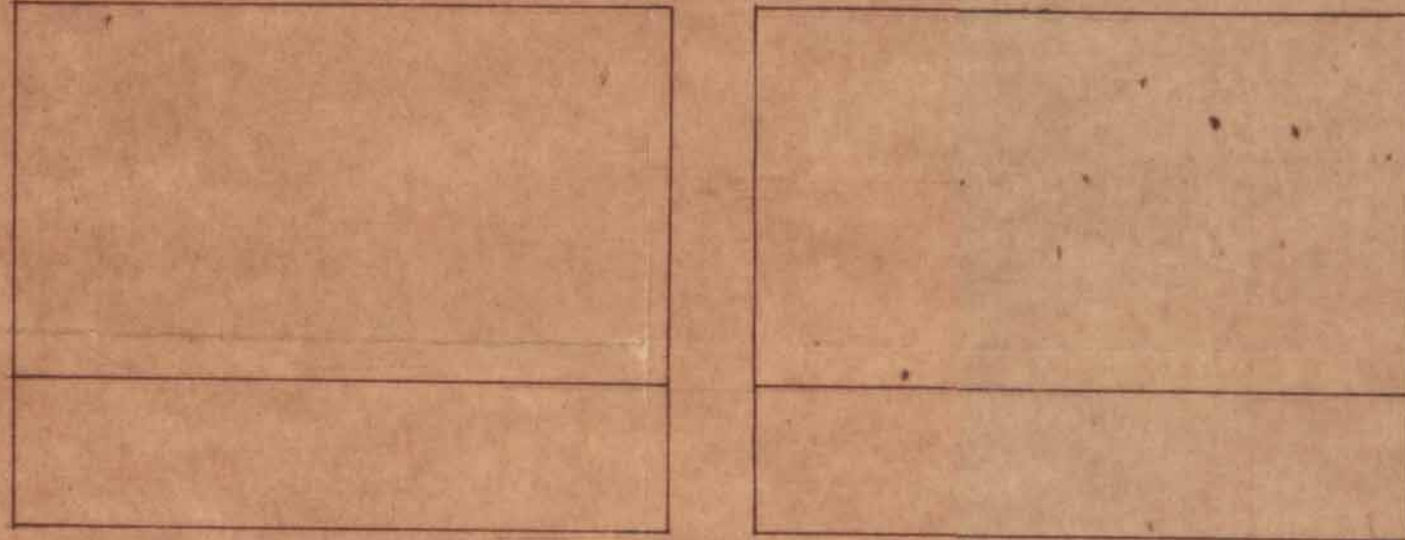


מקרא

- גבול התכנית
- שטח צבורי פתוח
- אתר לבנין צבורי

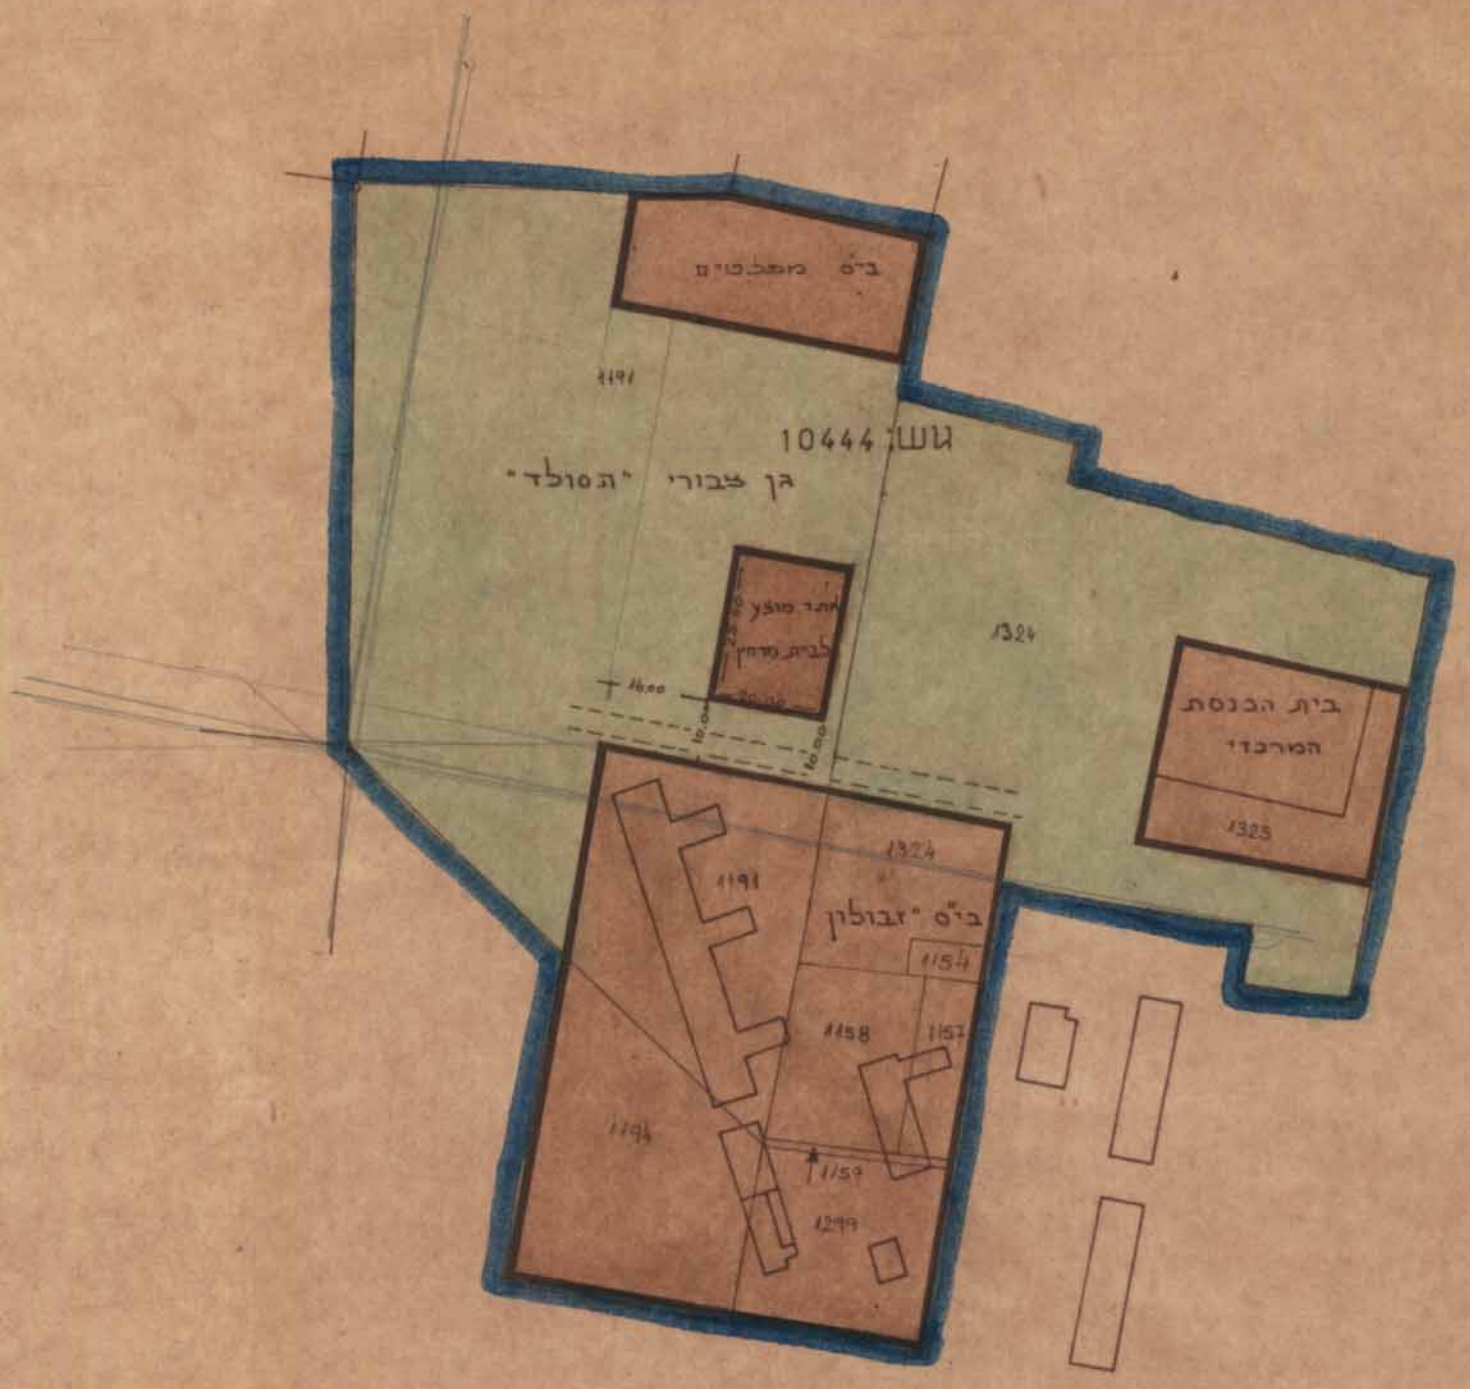

משרד הפנים
חוק התכנון והבניה תשכ"ה-1965
מחוז...
מרחב תכנון מקומי...
תכנית... מס. ק/212
הועדה המחוזית בשיבתה ה-...
מיום... החליטה להפקיד את
התכנית הנכבדת לעיל.
יושב ראש הועדה

משרד הפנים
חוק התכנון והבניה תשכ"ה-1965
מחוז...
מרחב תכנון מקומי...
תכנית... מס. ק/212
הועדה המחוזית בשיבתה ה-...
מיום... החליטה לתת תוקף
לשטח הנכבדת לעיל.
יושב ראש הועדה

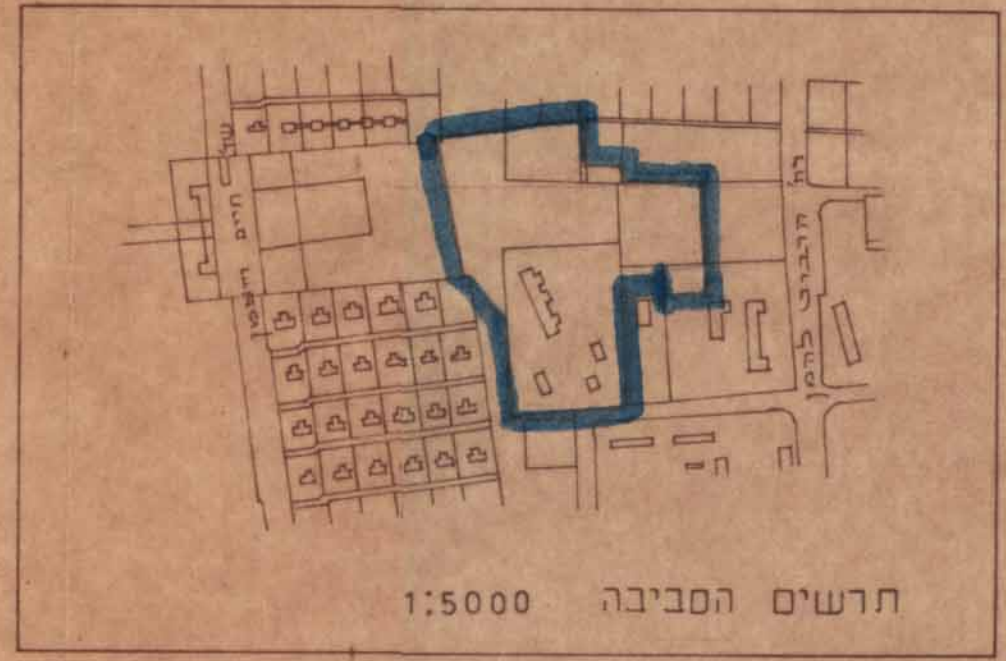

תכנית מס. ק/212 מורשמה להפקדה בילקום
הפרטמיים מס. 1692 מיום 21.1.71 עמוד 828

תכנית מס. ק/212 מורשמה לתוקף בילקום
הפרטמיים מס. 1768 מיום 21.10.71 עמוד 829
ל' תשלום...

בעלי הקרקע

המתכנן
הועדה המקומית לבניה ותכנון קריית
מוצקין. קרית ביאליק. קרית ים

יוזמי התכנית