

הועדה לבניה ותכנון עיר קרית מועקין - קרית ביאל ק - קרית ים

תשריט מעורך לתכנית בנוי עיר מפורטת מס' 162/ק  
שנוי לתכניות מפורטות מס' 11/ק + 124/ק

הועדה לבניה ותכנון עיר קרית מועקין  
תכנית בנוי עיר מס' 162/ק  
הומלץ להפקדה  
בישיבה ה-189 ביום 17.4.64  
י"ב יולי

הועדה הסקסית לבניה ותכנון עיר קרית מועקין  
הומלץ לסתם חוקף  
בישיבה ה-200 ביום 1.1.65  
י"ג ראש הועדה



משרד הפנים  
פקודת בנין ערים 1936  
ועדה מחוזית לבניה ותכנון ערים מחוז חיפה  
מרחב תכנון עיר קרית מועקין  
תכנית בנוי עיר מס' 162/ק  
הועדה המחוזית בישיבת ה-278 ביום 26.5.64  
החליטה להסכים  
את תוכנית התקופה לכל  
ע"פ פנול כללי לתכנון

משרד הפנים  
פקודת בנין ערים 1936  
ועדה מחוזית לבניה ותכנון ערים מחוז חיפה  
מרחב תכנון עיר קרית מועקין  
תכנית בנוי עיר מס' 162/ק  
הועדה המחוזית בישיבת ה-278 ביום 26.1.65  
החליטה לתת חוקף  
לתוכנית התקופה לכל  
ע"פ פנול כללי לתכנון

תכנית מס' 162/ק מורחבת לתקופה בלוקים  
המחוזיים מס' 1125 ביום 29.10.64 עמ' 351

תכנית מס' 162/ק מורחבת לסתם חוקף בלוקים  
המחוזיים מס' 1125 ביום 20.5.65 עמ' 197

י"ג ראש הועדה

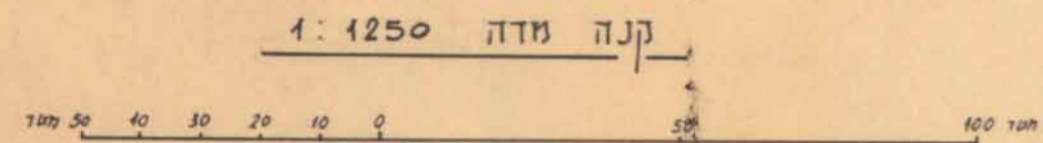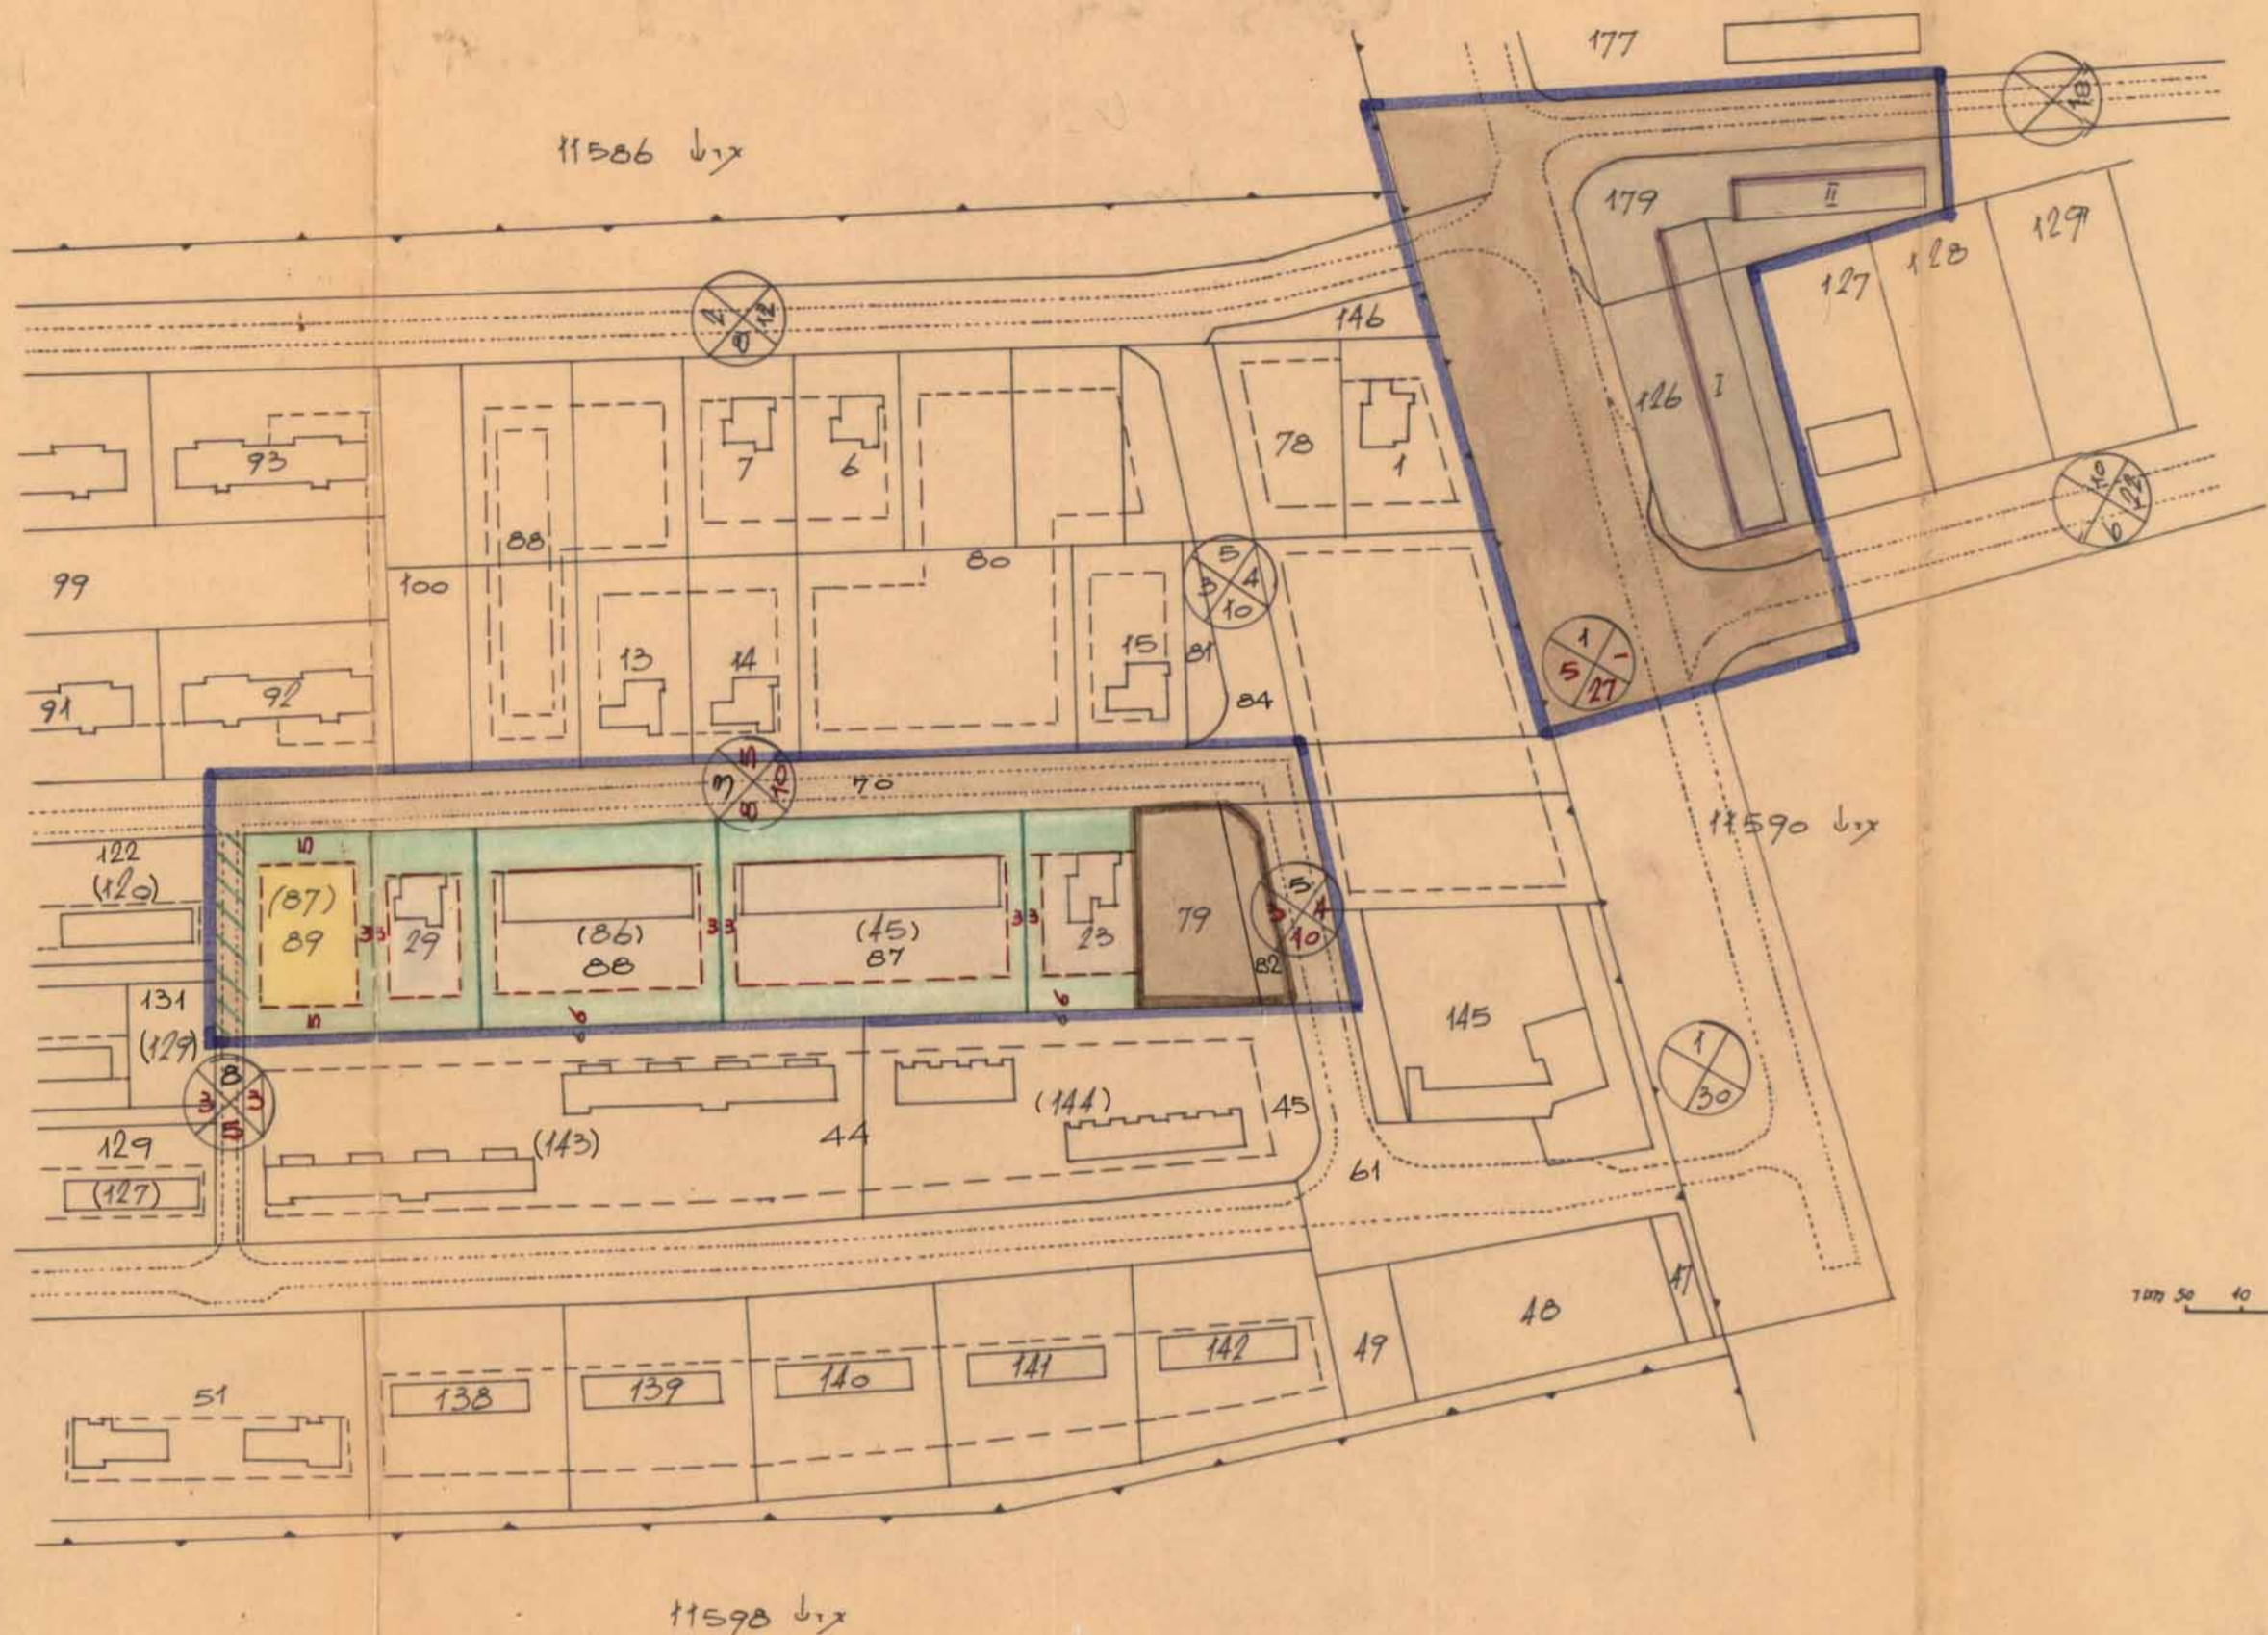

מ ק ד א

- גבול התכנית
- דרך מאושרת
- דרך מאושרת סלונה (אספלט)
- שטח ציודי בעל אופי מסחרי
- שטח לבנינים צמודים
- אזור מגורים ב
- אזור מגורים ג
- קו בנין
- חזית מסחרית
- גבול החלקה הקיימת
- מרווחים
- מספר הדרך
- מדונה קדמי
- רוחב הדרך
- גבול הגוש
- בית ק
- שילוב להולכי רגל

חברה קהילתית ופיקוח עיריית קרית ים  
דסקו, חברה להתיישבות הקבוצתית ועירונית בע"מ

משרד הפנים  
מס' 5-197/65

ג' דעון  
ש' נינגד - צדדי צ' צ

- חתימת היוזם והמגיש
- חתימת בעל הקרקע
- חתימת המועצה
- חסימה 2 במרץ 1964

