

מרחב תכנון מקומי חיפה

תסריט מצורף לשינוי תכנית, תכנית מס' חפ/1700

שכור החניה ברח' בן צבי קרית חיים המזרחית

משרד הפנים
חוק התכנון והבניה השב"ח-1965
מחוז חיפה
מרחב תכנון מקומי
תכנית מס' 1171/ג
הועדה המחוזית בשיבתה ה- 88
מיום 24.4.79
לחכמת לטובת לעיל
מס' 2462
יושב ראש הועדה


הועדה המחוזית לתכנון והבניה - חיפה
תכנית ת.ע. מס' 1171/ג
הוספת להפקדה
בישיבה ה- 121
ב- 25.1.78 (14.11.77)
(-) 4.3.79
יושב ראש הועדה
מחוז חיפה

תכנית מס' 1171/ג
מורסמח להפקדה בלוקים
מיום 24.4.79
מס' 2462
מס' 2462

הועדה המחוזית לתכנון והבניה - חיפה
תכנית ת.ע. מס' 1171/ג
הוספת להפקדה
בישיבה ה- 2
ב- 4.3.79 (11.7.79)
יושב ראש הועדה
מחוז חיפה

תכנית מס' 1171/ג
מורסמח להפקדה בלוקים
מיום 24.4.79
מס' 2462
מס' 2462
יושב ראש הועדה

- מקרא**
- גבול התכנית
 - אזור לבתי מעונות
 - אתר לבנין צבורי
 - שטח צבוי פתוח
 - אתר לבנין מסחרי
 - דרך קיימת או מאושרת
 - דרך מוצעת או הרחבת דרך
 - חניה פרטית/צבורית
 - שביל צבורי נטוע מצוע/מאשר
 - דרך או שביל לבטול
 - מספר הדרך
 - מרווח קדמי מינימלי
 - רוחב הדרך
 - קו רחוב
 - גבול גוש שומה
 - גבול חלקה רשומה
 - גבול חלקה מוצעת
 - גבול חלקה בתת-1171א לבטול
 - מספר חלקה רשומה
 - מספר חלקה מוצעת
 - חזית תנויות
 - קו בנין
 - קו חשמל
 - קו טלפון
 - בנין קיים
 - מבנה להריסה
 - מספר קומות
 - מספר בנין

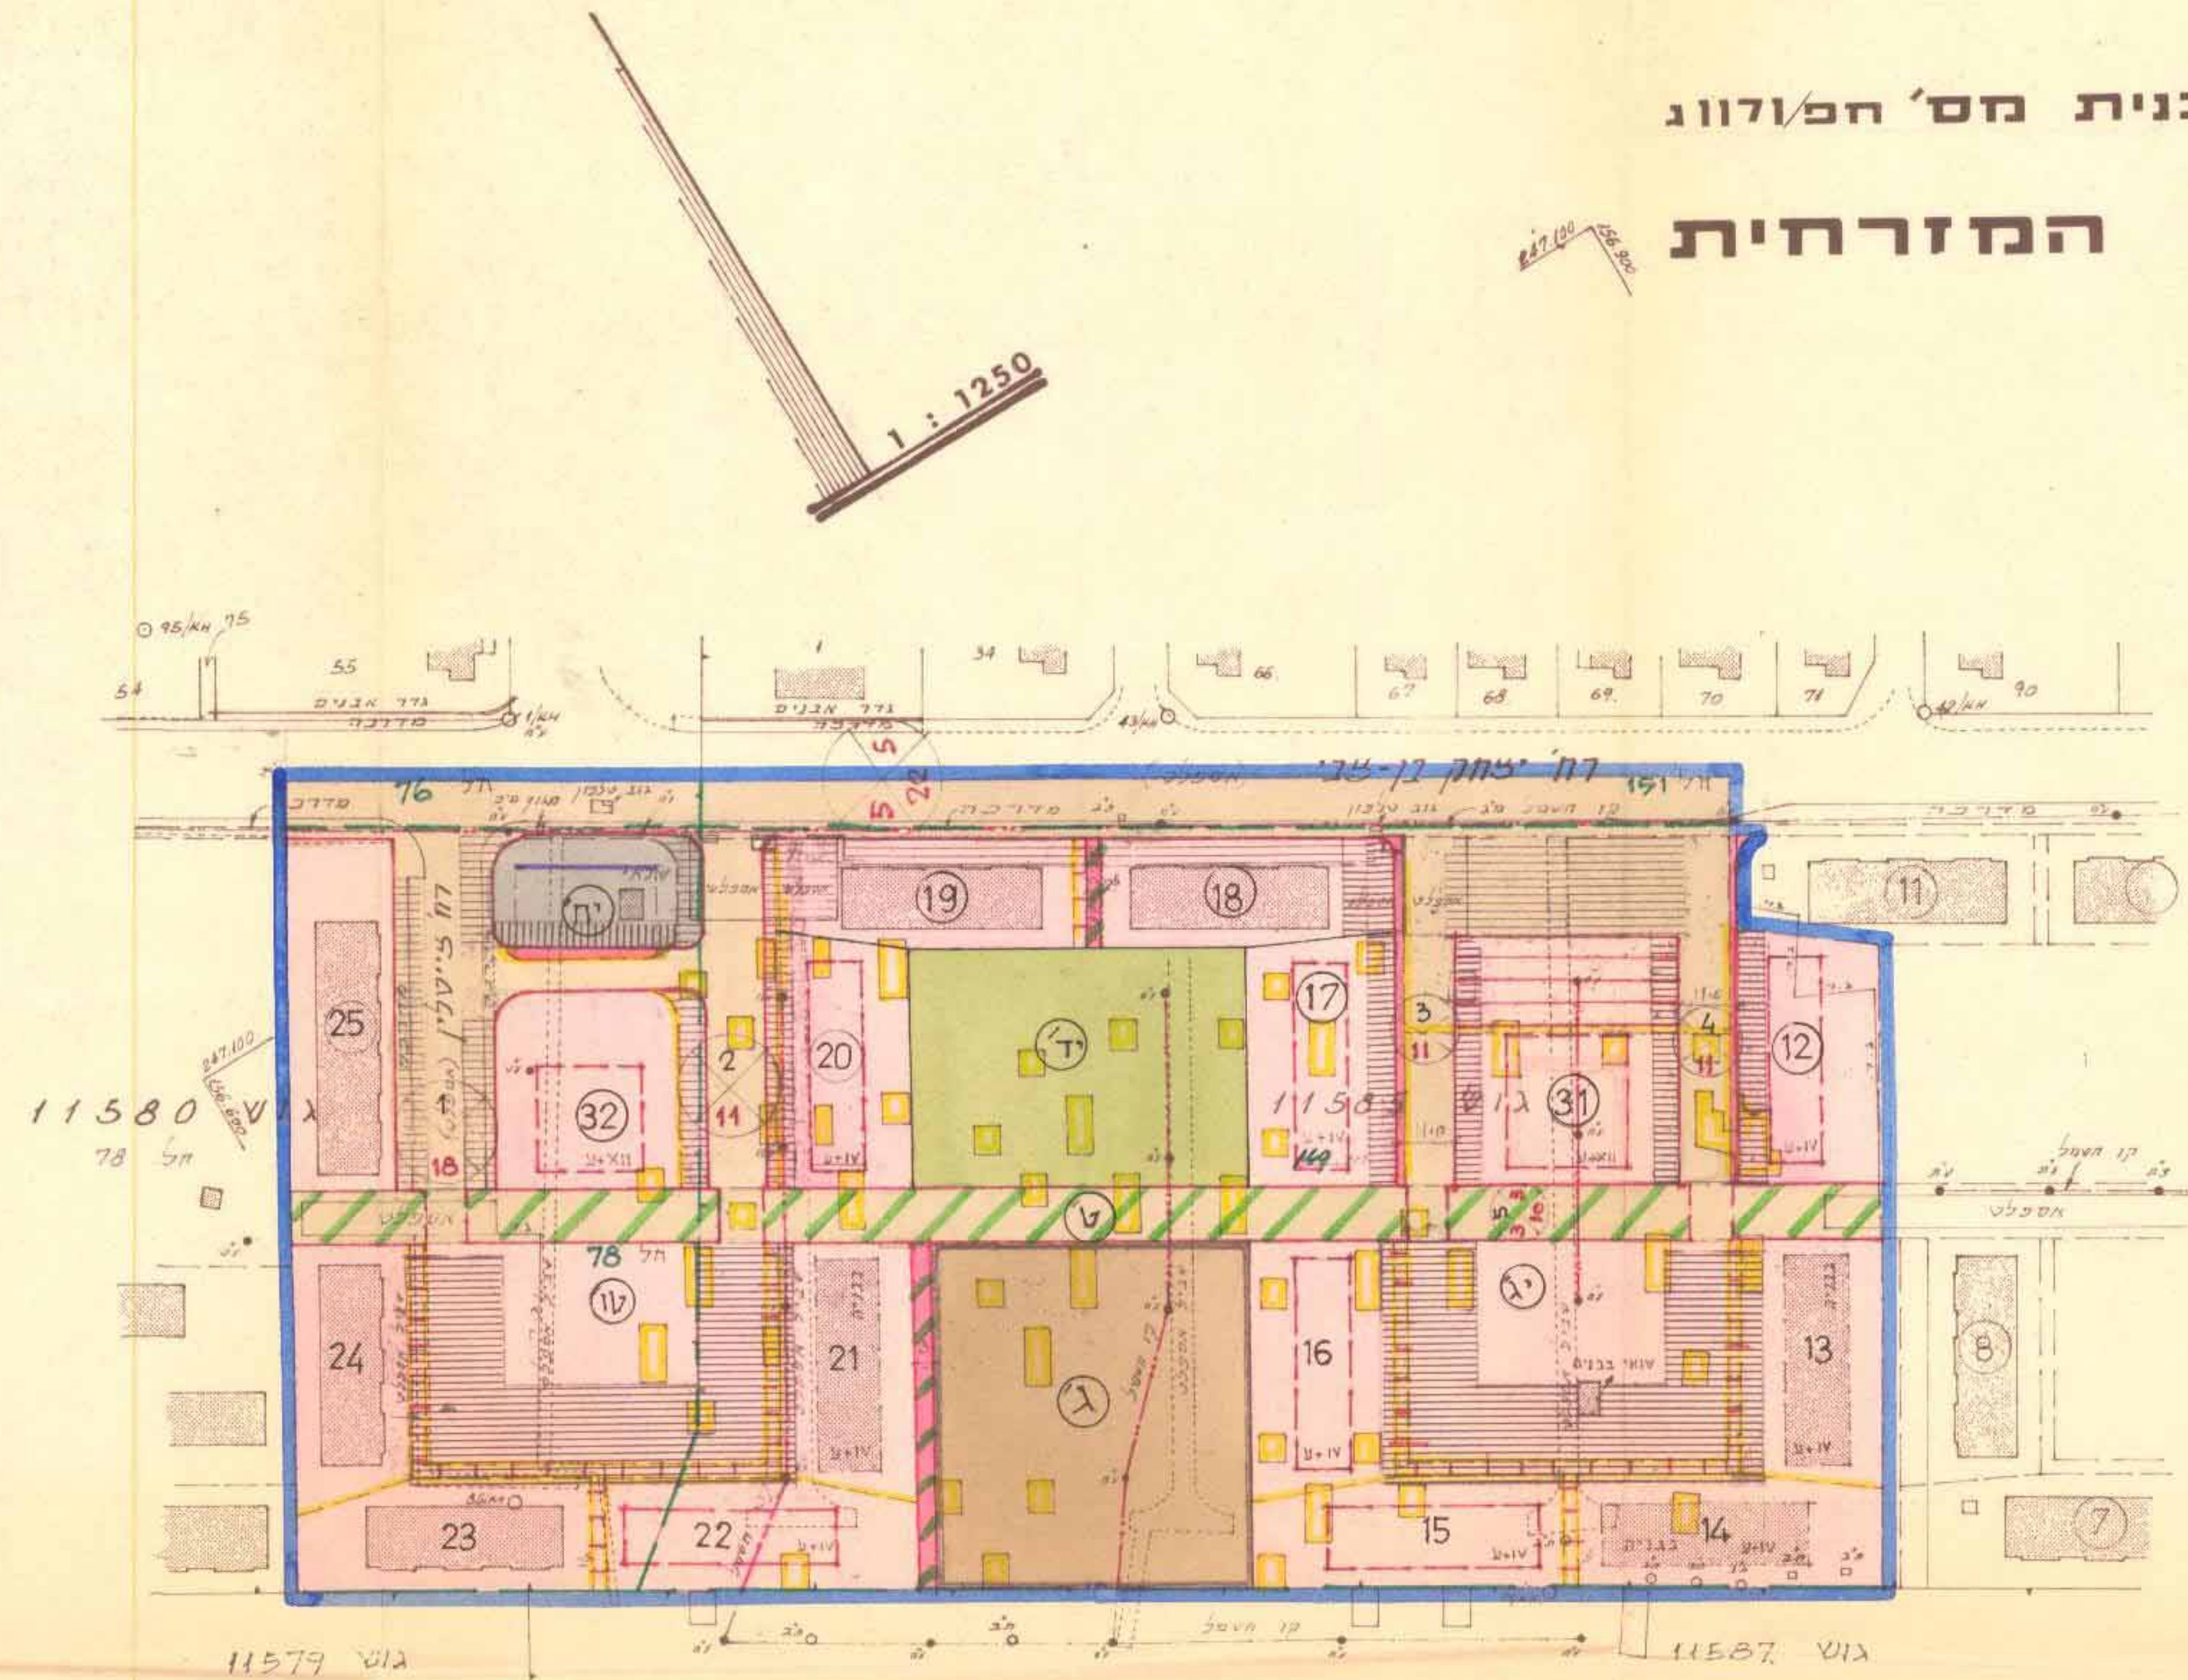

גוש	חל. ק.ר.ת	בעלי הקרקע	שטח הונכחית	שטח מאגריים	שטח צבוי פתוח	שטח מסחרי	שטח דרכים	שטח צבוי צבורי
11580	76,78 / חלקים	ק.ק.ל.	42.400	24.700	2.750	0.750	10.500	3.700
11585	149,151 / חלקים		100. %	58.2 %	6.5 %	1.8 %	24.8 %	8.7 %

יוזמי התכנית : שכן עובדים בע"מ

בעלי הקרקע : ש"מ

מתכנן התכנית : "מרכז עובדים" בע"מ

מורד מוסמך : שלמה בק

