

הועדה המקומית לתכנון ובניה - קרית

תשרי מצורף לת.ב.ע. ~~מס. 176~~ מס. ק/176


"שני יעוד לרח נרקיסים ולחלקה מס. 6 בגוש 11538"

המהווה שני לתכנית מתאר - קרית, ק/130


הועדה המקומית לבניה ולתכנון עיר קרית מוצקין. קרית ביאליק. קרית ים.
 תכנית מס. ק/176
 הומלץ למתן תוקף
 בשיבה ה-229 מיום 15.9.67
 מהנדס הו"מ
 יושב ראש הועדה

הועדה המקומית לבניה ולתכנון עיר קרית מוצקין. קרית ביאליק. קרית ים.
 תכנית ב.ע. מפורטת מס. ק/176
 הומלץ להפקדה
 בשיבה ה-223 מיום 1.1.67
 מהנדס הועדה
 יושב ראש הועדה

משרד הפנים
 חוק התכנון והבניה תשכ"ה-1965
 מחוז חיפה
 מרחב תכנון מקומי קרית
 תכנית מס. ק/176 היאליקס לקנין
 הועדה המחוזית בשיבתה ה- 23
 מיום 24.1.67 החליטה להקיר את התכנית הנזכרת לעיל.
 סגן מנהל כללי לתכנון
 יושב ראש הועדה

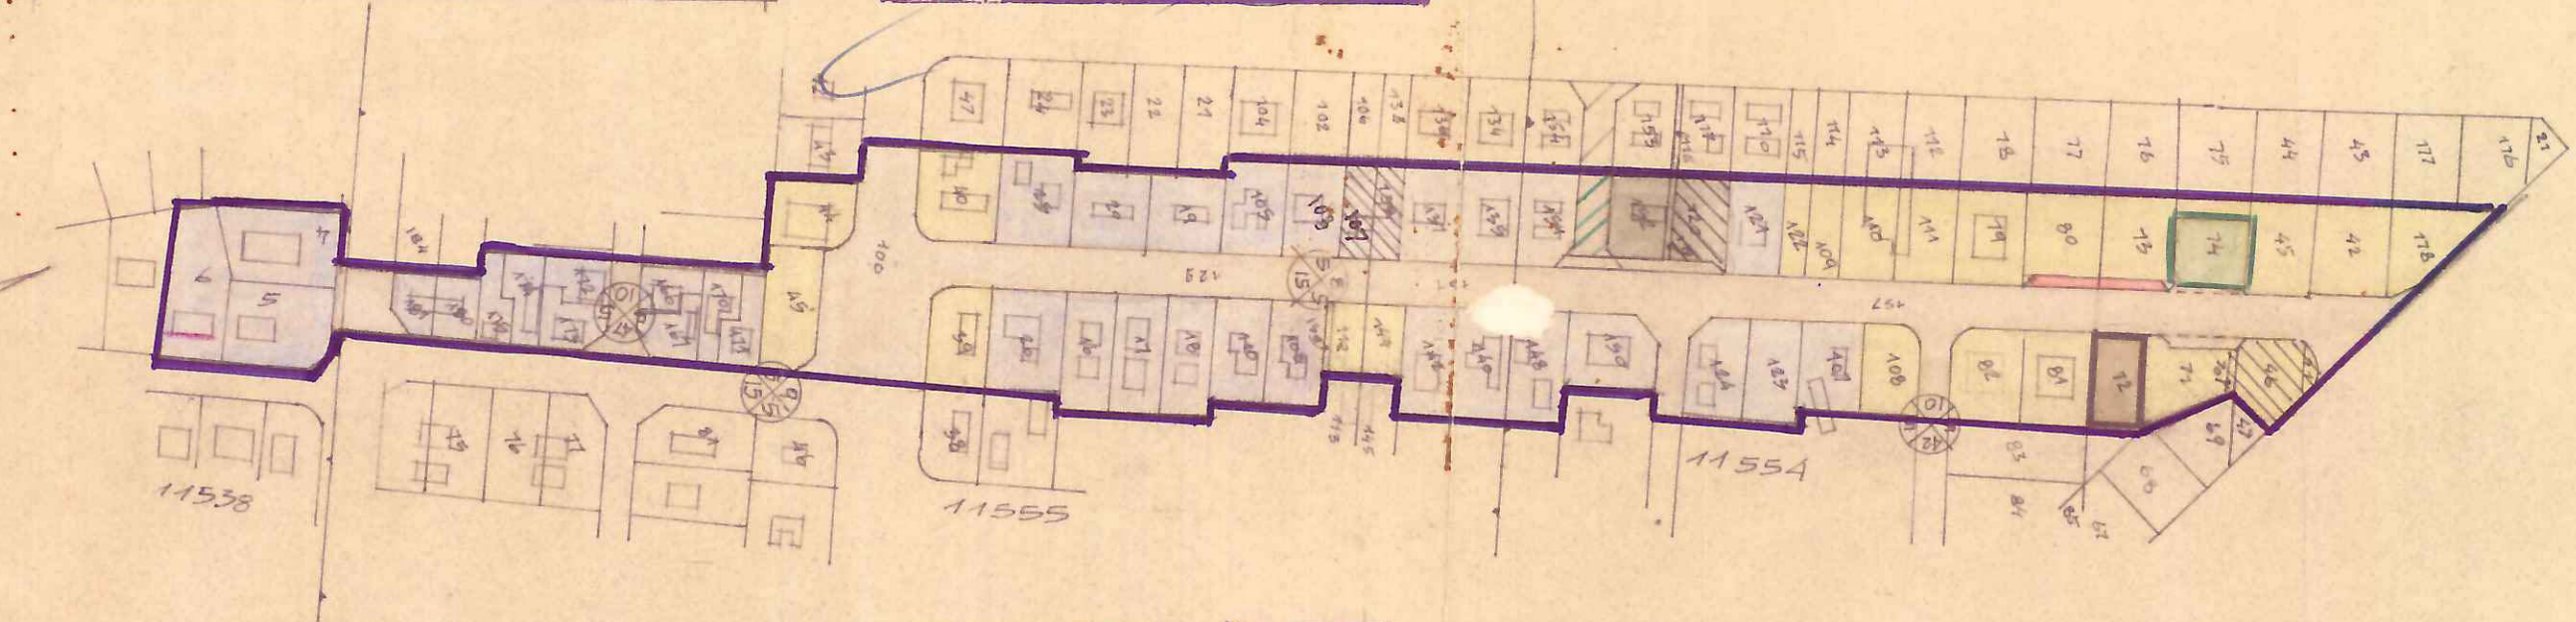

משרד הפנים
 חוק התכנון והבניה תשכ"ה-1965
 מחוז חיפה
 מרחב תכנון מקומי קרית
 תכנית מס. ק/176 היאליקס לקנין
 הועדה המחוזית בשיבתה ה- 39
 מיום 10.10.67 החליטה לתת תוקף לתכנית הנזכרת לעיל.
 סגן מנהל כללי לתכנון
 יושב ראש הועדה

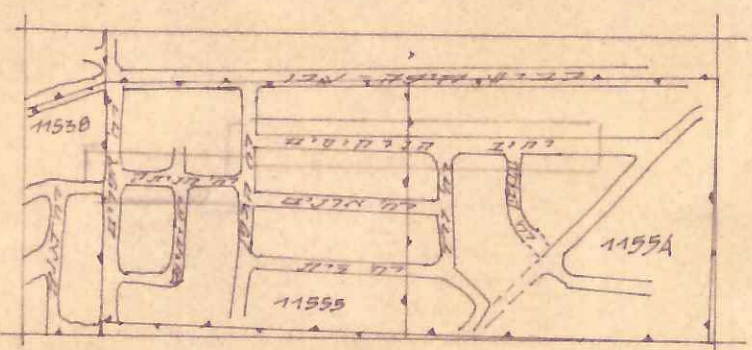

- מקרא
- מגוש מסחרי
 - שטח פתוח פרטי
 - מגדש לבנין ציבורי
 - אזור מגורים א
 - אזור מגורים ב
 - דרך מאושרת
 - דרך לחולת דגל
 - גישה לדרך
 - מרחב קדמי
 - דוחב הדרך
 - גבול תכנית
 - גבול תכנית
 - מקבץ תוכנית ארץ

תכנית מס. ק/176
 הורסמה למתן תוקף בילקין
 מיום 14.1.68
 מס. 171

תכנית מס. ק/176
 הורסמה להקרה בילקין
 מיום 9.6.67
 מס. 164

הועדה המקומית לבניה ולתכנון עיר קרית מוצקין. קרית ביאליק. קרית ים.

המועצה המקומית קרית-ביאליק