


הועדה המקומית לבניה ולתכנון עיר קרית מוצקין. קרית ביאליק. קרית-ים
 חכמת ת.ע.ק. מס' ק/43
 הוסמך להסדרה
 בישיבה ה-85. 25.7.58
 יושב ראש הועדה
 מהנדס הועדה

תשריט מצורף לאכנית בנין עיר מלורטת מס. ק/43 המהווה תקון לתכנית בנין עיר 695 חפ (ק/43)

הועדה המקומית לבניה ולתכנון עיר קרית מוצקין. קרית ביאליק. קרית-ים
 חכמת ת.ע.ק. מס' ק/43
 הוסמך למתן תוקף
 בישיבה ה-112. 18.12.59
 יושב ראש הועדה

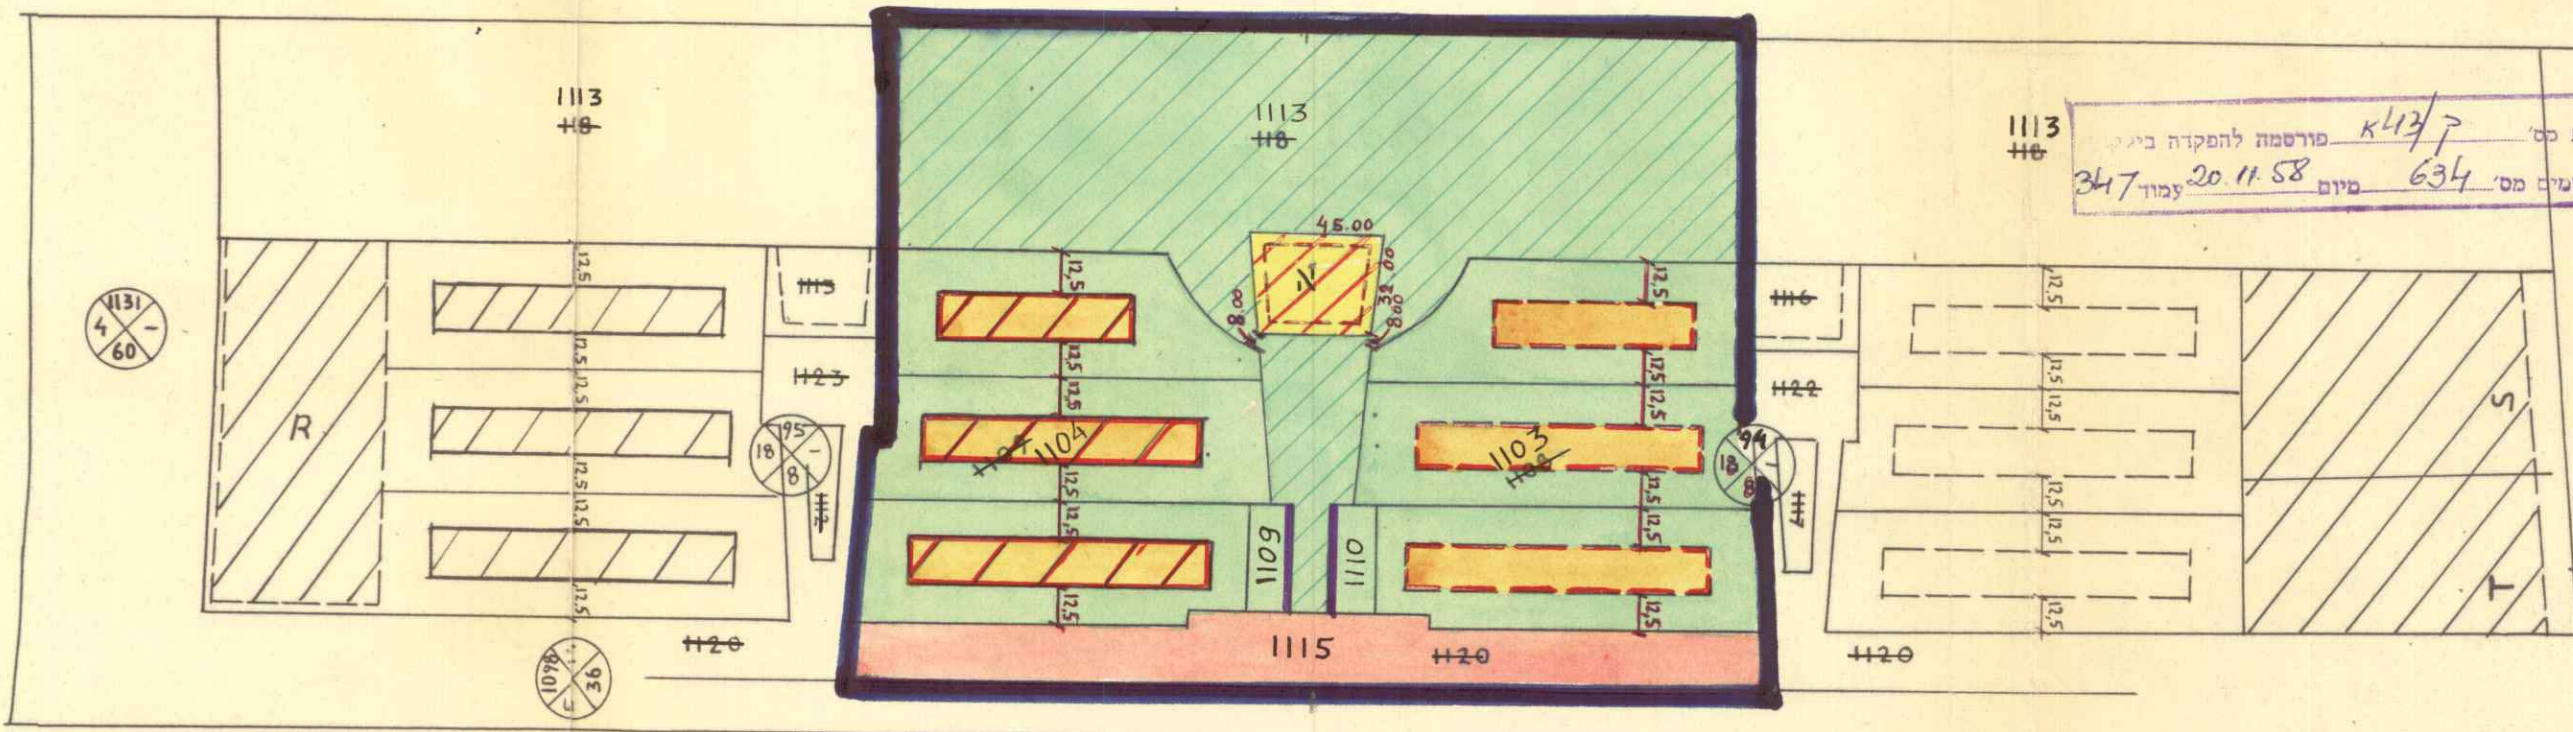

מס' ת.ע.ק. מס' ק/43
 מוסמך להסדרה ביום
 20.11.58 עמוד 347
 מס' ת.ע.ק. מס' 634

משרד הפנים
 פקודת בנין ערים 1936
 ועדה מחוזית לבניה ולתכנון ערים
 מחוז חיפה
 מרחב תכנון עיר קרית מוצקין, קרית ביאליק, קרית-ים
 תכנית תקן למתן תוקף מס' ק/43
 הועדה המחוזית בישיבתה ה-142
 מיום 10.6.58
 החליטה להפקיד את התכנית הנקובה לעיל
 מנכ"ל כללי לתכנון יושב ראש הועדה

משרד הפנים
 פקודת בנין ערים 1936
 ועדה מחוזית לבניה ולתכנון ערים
 מחוז חיפה
 מרחב תכנון עיר קרית מוצקין, קרית ביאליק, קרית-ים
 תכנית תקן למתן תוקף מס' ק/43
 הועדה המחוזית בישיבתה ה-174
 מיום 26.1.60
 החליטה לתת תוקף לתכנית הנקובה לעיל
 מנכ"ל כללי לתכנון יושב ראש הועדה


מס' ת.ע.ק. מס' ק/43
 מוסמך למתן תוקף בילויים
 10.3.60 עמוד 973
 מס' ת.ע.ק. מס' 744

ק.מ. 1:2500

באורים

- מגרש לבנין צבורי
- שטח צבורי פתוח
- שטח פרטי פתוח
- קו בנין
- גבול התכנית
- בתים קימים
- בתים שיובנו בעתיד
- דרך קיימת
- מספר הדרך
- רוחב הרווח
- רוחב הדרך
- אזור בתי דירה
- חזית חנויות

תכנית הסביבה

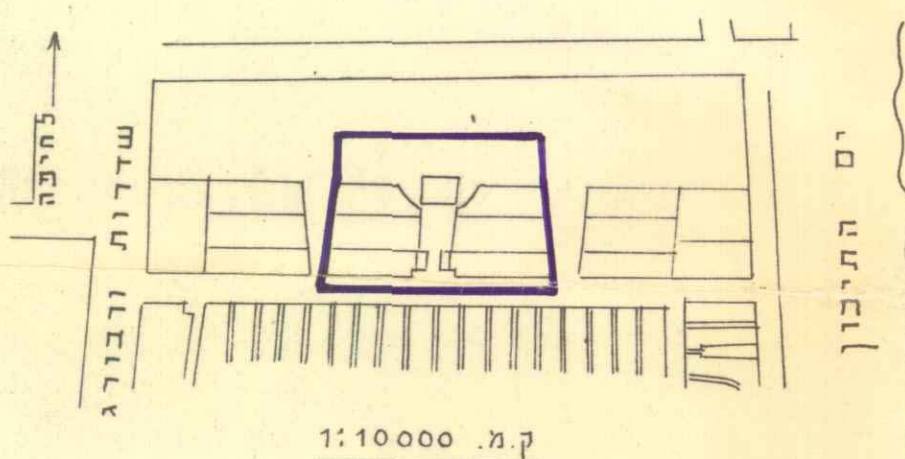

ק.מ. 1:10000

יוזם התכנית
 בעל הקרקע
 המתכנן
 הועדה המקומית לבניה ולתכנון עיר קרית מוצקין. קרית ביאליק. קרית-ים