

הועדה המקומית לתכנון ובניה-קרית

תסריט מצורף לשנוי תכנית מתאר ק/130 ת. מס' ק/227 הוקראת: הצעת מגרש לבנין צבורי, ק. מוצקין

והמהווה שנוי לת. מפ' מס' ק/114 א'

גוש 10428, חלק מח' 338

שטח התכנית: 1242 מ"ר

הועדה המקומית לתכנון ולבניה-קרית
קרית מוצקין, קרית ביאליק, קרית ים

תכנית ב.ע. מפורטת מס' **ק/227**
הומלץ להפקדה
בישיבה ה- **225** ביום **18.2.72**

יושב ראש הועדה: *[Signature]*
מהנדס הועדה: *[Signature]*

משרד הפנים
חוק החכונן והכניה תשכ"ה-1965

מחוז: **תל אביב**
מרחב תכנון מקומי: **תל אביב**
תכנית: **מס' ק/227**
הועדה המחוזית בשיבתה ה- **36**
מיום: **7.3.72** החליטה להפקיד את
התכנית הנשקפת לעיל.
סגן מנהל כללי לתכנון: *[Signature]*
יושב ראש הועדה: *[Signature]*

תכנית מס' **ק/227** מורסמה לחקירה בילקוט
מיום: **1.6.72** עמוד: **1327**

הועדה המקומית לתכנון ולבניה-קרית
קרית מוצקין, קרית ביאליק, קרית ים

תכנית ב.ע. מפורטת מס' **ק/227**
הומלץ לתת תוקף
בישיבה ה- **249** ביום **21.3.72**


יושב ראש הועדה: *[Signature]*
מהנדס הועדה: *[Signature]*

משרד הפנים
חוק החכונן והכניה תשכ"ה-1965

מחוז: **תל אביב**
מרחב תכנון מקומי: **תל אביב**
תכנית: **מס' ק/227**
הועדה המחוזית בשיבתה ה- **46**
מיום: **22-8-72** החליטה לתת תוקף
לתכנית הנשקפת לעיל.
סגן מנהל כללי לתכנון: *[Signature]*
יושב ראש הועדה: *[Signature]*

תכנית מס' **ק/227** מורסמה לתת תוקף בילקוט
מיום: **14.8.73** עמוד: **2182**

מס' 56

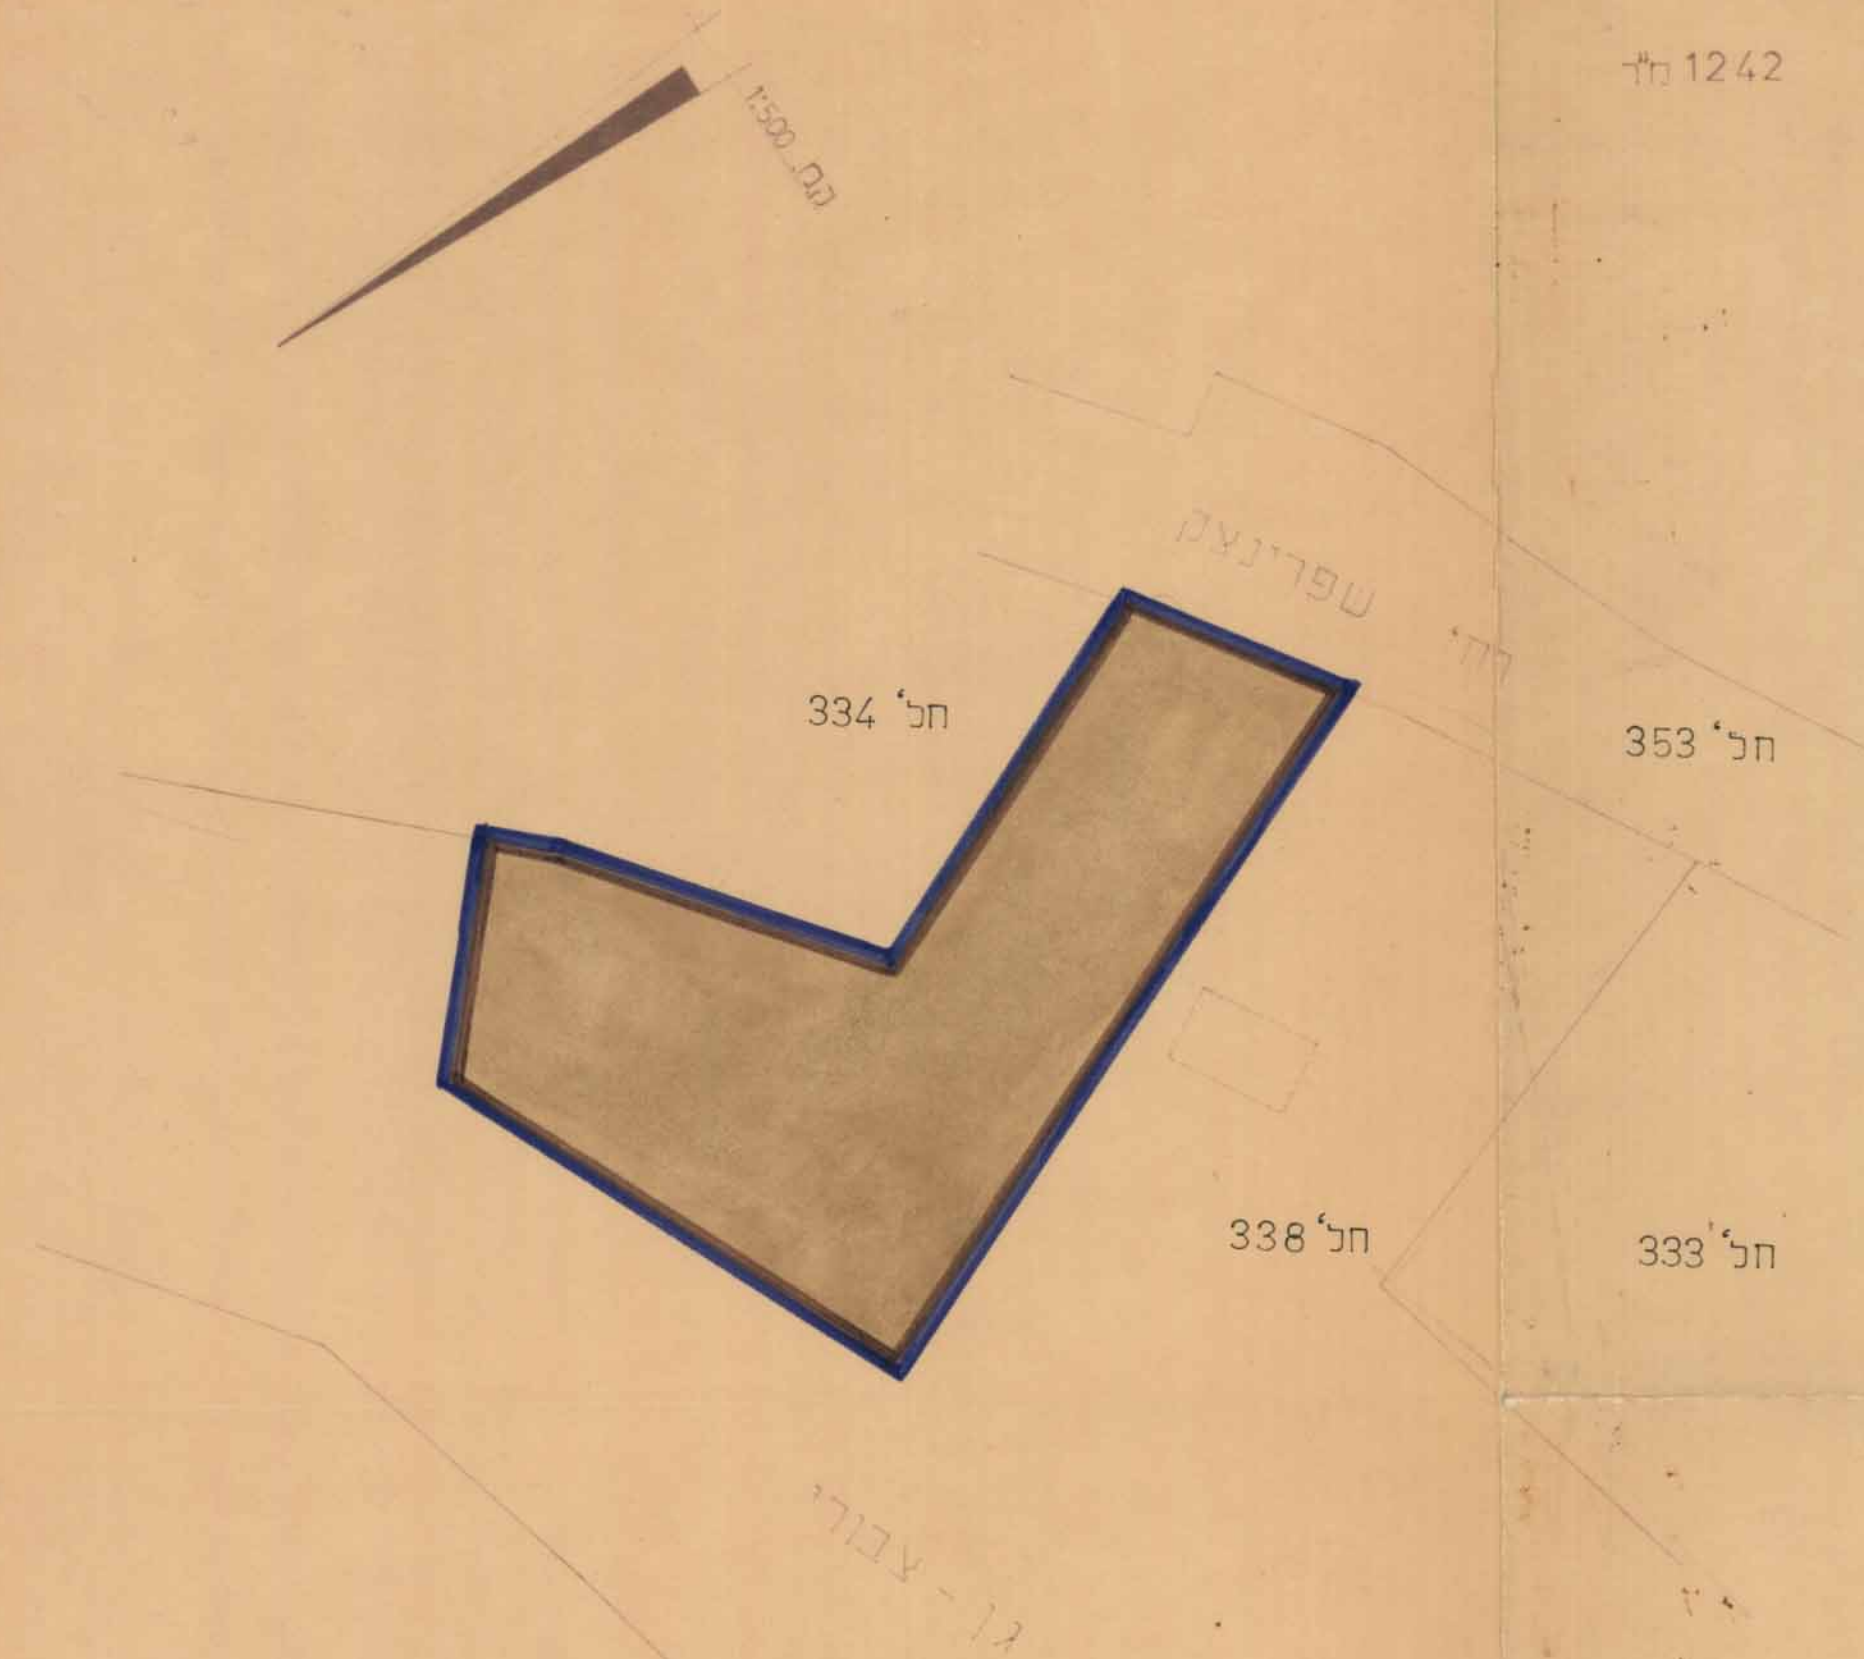

- מקרא**
- שטח התכנית
 - מגרש לבנין צבורי
 - גבול חלקה מוצק



המחכנו
הועדה המקומית לבניה ולתכנון פ"ו
קרית מוצקין, קרית ביאליק, קרית ים



בעל-הקרקע