


מרחב תכנון מקומי חוף-הכרמל


תשריט מצורף לענין תכנית מתאר מקומית - תכנית מס' חכ/21 ג - הרחבת מעין צבי

מחוז	: חיפה
המקום	: מעין צבי
גוש	: 11319
חלקות	: 10-11-12-13-14-15-16-17-18-19-20-21-22-23-24-25
בעל הקרקע	: מעין צבי ואחרים - בי. ט. ע.
מגיש התכנית	: מעין צבי
המתכנן	: מעין צבי
המבצע	: מעין צבי
שטח התכנית	: 16,095 דונ"מ
ק"מ	: 1:1,000

לשכת תכנון מהווית, מהוז חיפה
העתק משרדי
 חכ/21 ג
 לא להוציא מחיק מס'

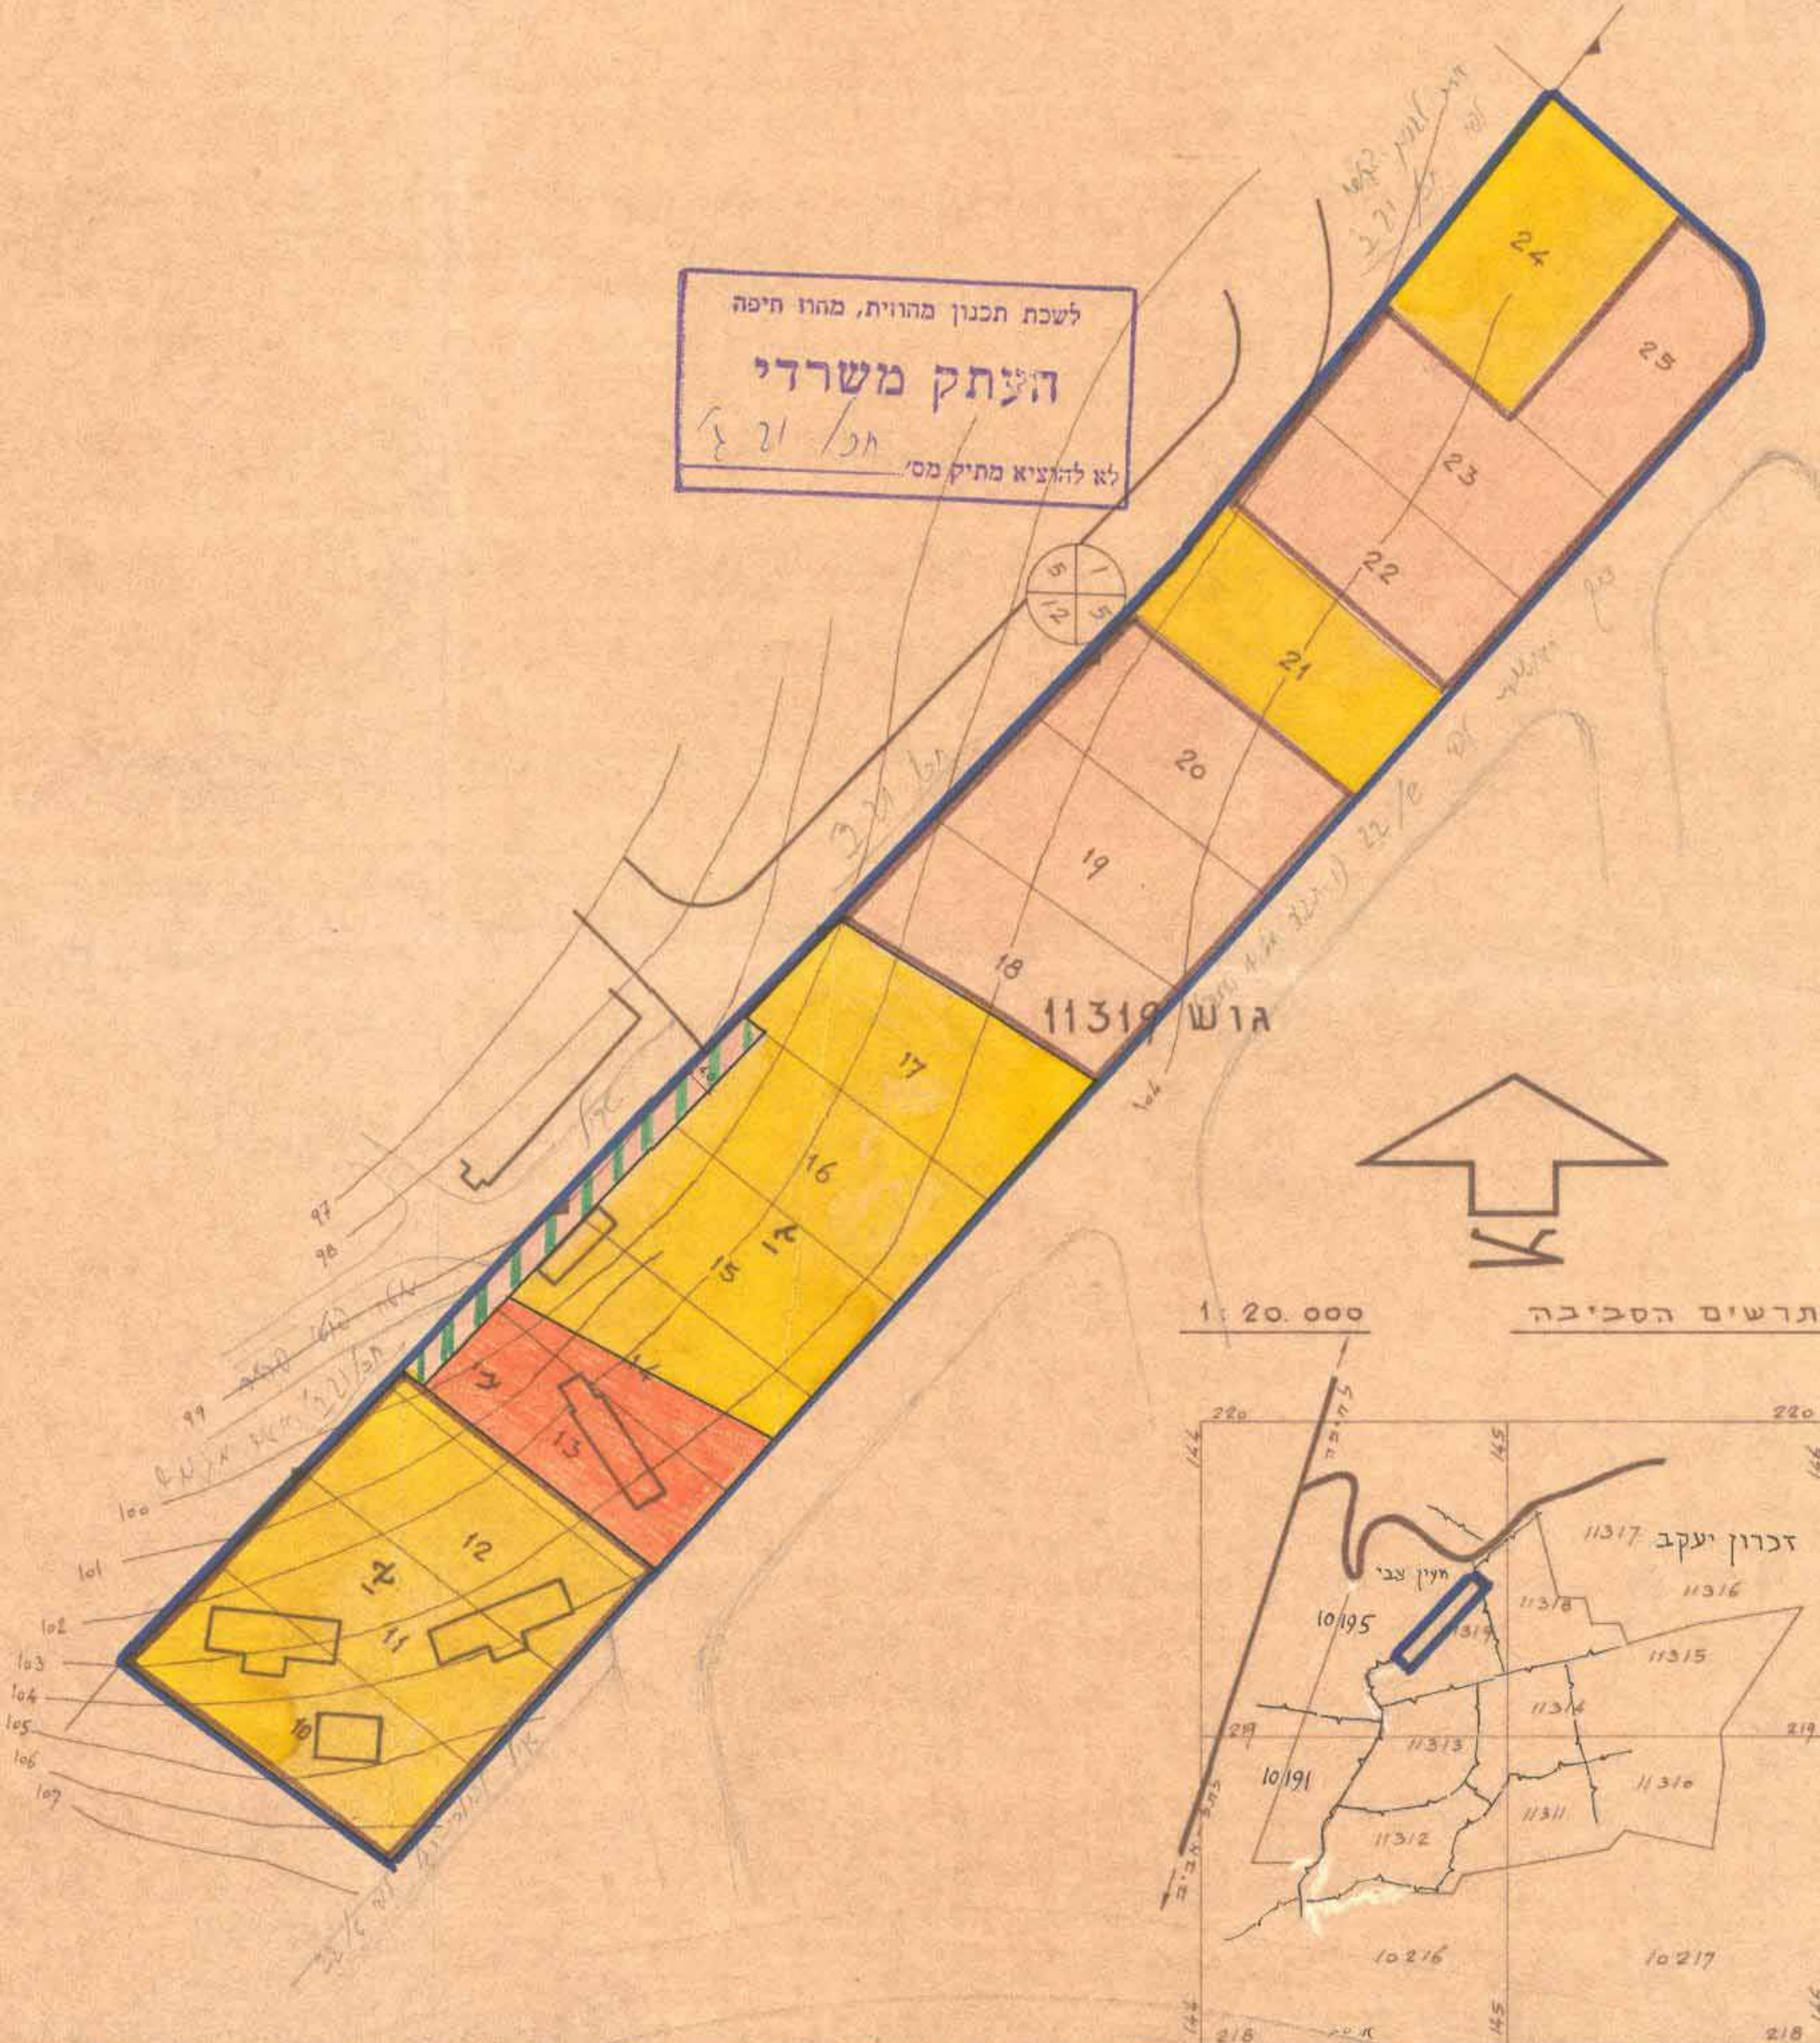

מקרא:

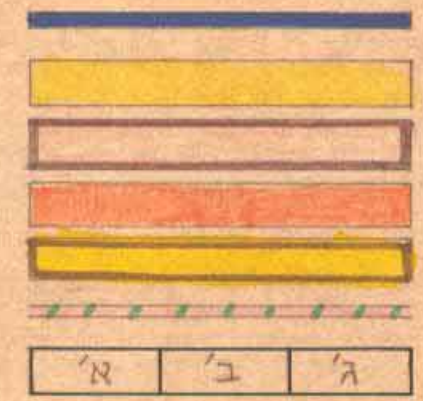

גבול התכנית
 אזור מגורים א'
 אזור מגורים מיוחד ב'
 אזור מגורים מיוחד א'
 שביל להולכי רגל
 חלקות חדשות

תכנית מס' חכ/21 ג מורחבת לתוכנית בילקוט
 המסומים מס' 2272 מיום 25-11-76 עמוד 308

הועדה המקומית לבניה ולתכנון עיר
 חוף הכרמל
 תכנית מתכנן מעין צבי מס' חכ/21 ג
 הועברה לועדה המחוזית לבניה ולתכנון ערים
 עם הסלצה להפקדה.
 רישובה מס' 124 מיום 30-11-75
 יושב ראש הועדה
 סוכני הועדה

מסדר הפנים
 חוק התכנון והבניה חש"ב-1965
 מרחב תכנון מקומי
 תכנית מס' חכ/21 ג
 חוקנית המהווית כשייבתה ח'
 מיום 22-3-77
 להחלטה לחת תוקף
 סגן מנהל כללי לתכנון
 יושב ראש הועדה

הועדה המקומית לבניה ולתכנון עיר
 חוף הכרמל
 תכנית מתכנן מעין צבי מס' חכ/21 ג
 הועברה לועדה המחוזית לבניה ולתכנון ערים
 עם הסלצה לתכנון ערים
 ברישובה מס' 1/108 מיום 31-1-77
 יושב ראש הועדה
 סוכני הועדה

תכנית מס' חכ/21 ג מורחבת לתוכנית בילקוט
 המסומים מס' 2354 מיום 21-8-77 עמוד 212

סגן אבא תול