




תכנית ת.ע. מס. 17/25
 הנקראת: "בית עם ברכסים"
 מהווה תקון לת.ב.ע. מס. 139

פקודת בנין ערים 1936
 ועדה מקומית לבנייה ולתכנון ערים
 ובנין
 תכנית מס. 17/25
 ה.ג.ב.ר. ועדה המחוזית לבנייה ולתכנון ערים עם המלצה לתקן מס. 17/25
 4/9/62

משרד הפנים
 פקודת בנין ערים 1936
 ועדה מקומית לבנייה ולתכנון ערים
 מחוז חיפה
 מרחב תכנון עיר 1965
 תכנית מס. 17/25
 הוצעה המחוזית ביום 24/10/62
 מיום 27.9.62 החליטה לתת תוקף לתכנית הנקראת לעיל
 א"ת התכנית הנקראת לעיל
 מן מנהל כללי לתכנון יוסב ר"מ וד"ר

תכנית מס. 17/25
 מורסם לתת תוקף בליקט 2083
 מיום 3-6-65 ע"מ 1189
 תכנית מס. 17/25
 מורסם לתקנת בליקט 1005
 מיום 18.4.63 ע"מ 1085

| | | |
|-------------|--------|---------------|
| גוש: | 11139 | 11144 |
| חלקות: | - | 41, 42, 43 |
| חלק מחלקות: | 34, 35 | 161, 167, 168 |

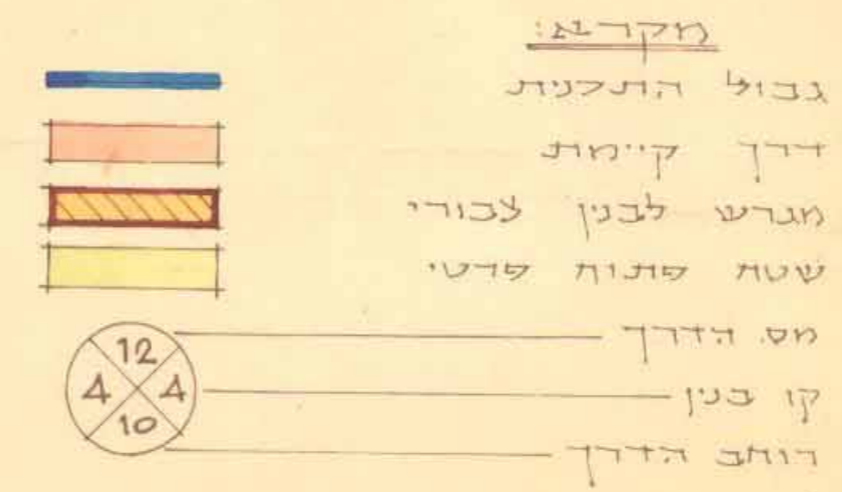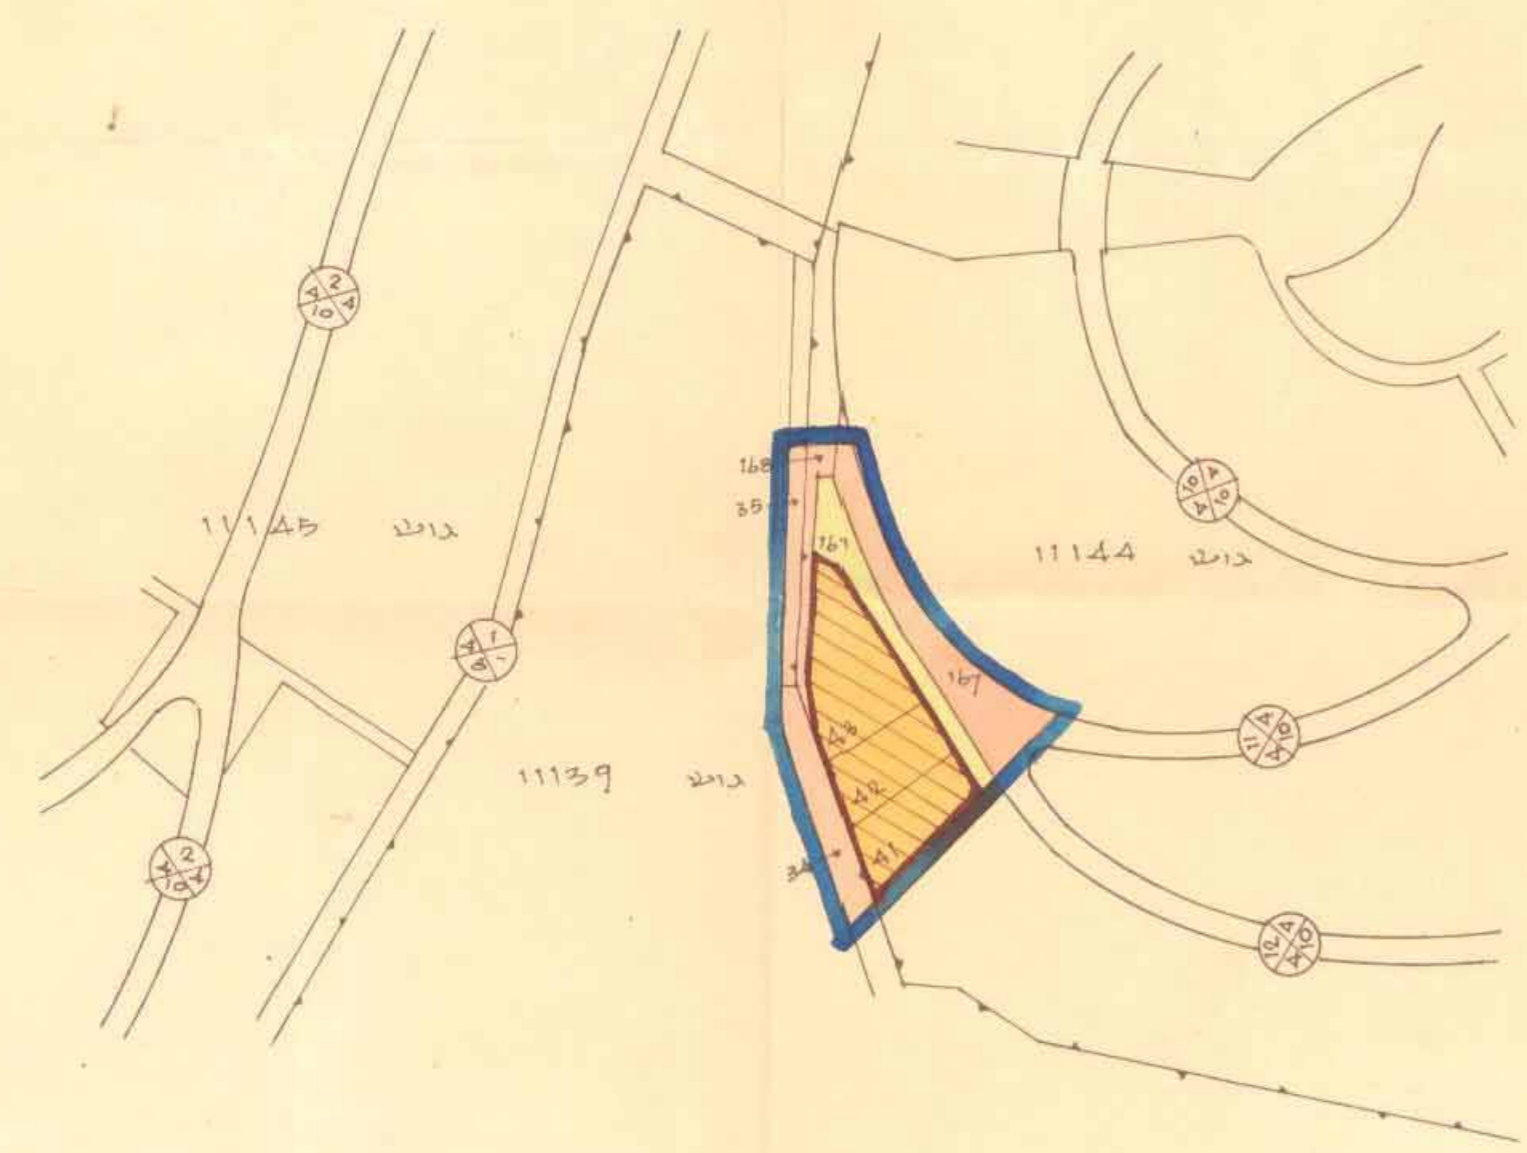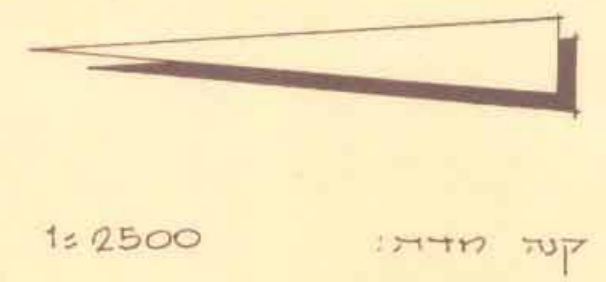

טבלת השטחים

| תאור | מס' החלקה | שטח בדונם | % |
|-----------------|-----------------------|-----------|-------|
| שטח לבנין צבדרי | 41, 42, 43 | 4.200 | 61.0 |
| שטח צבדרי פרטי | 161 (חלק) | 0.530 | 8.0 |
| דרכים קיימות | 34, 168, 167 (חלק) 35 | 2.200 | 31.0 |
| סה"כ | | 6.930 | 100.0 |

תאריך:

מנהל לתכנון ערים
 RURAL AND URBAN SETTLEMENT CO., LTD.
 2 אפר' 1965