



תכנית מס. ג/903/ג סדרת למתוך חוק בילקוט
פריטים מס. 252 מיום 2.8.1965 מטעם מינהל 1965

תכנית מס. ג/903/ג סדרת להפקה בילקוט
פריטים מס. 318 מיום 2.8.1965 מטעם מינהל 1965

150

מחוז חיפה מרחב תכנון מקומי - מחוזי תשريع מצורף לשינוי תוכנית מתאר מקומית הנקרה: תכנית מס. ג/903- שינוי יעוד בחלק חלקה 40 בגוש 17142 בעספיה

המקום = עספיה

גוש 17142

חלקה 40

שטח התכנית = 16,290 מ"ר

מרקם



אזור מגדרים א'

אזור חקלאי

דרך מולעת

טבלת השטחים

האזור	דוכמאות	%
אזור מגדרים א'	9.460	58.0
אזור חקלאי	3.230	19.7
דרך מולעת	36.00	22.3
סה"כ	16.290	100.0

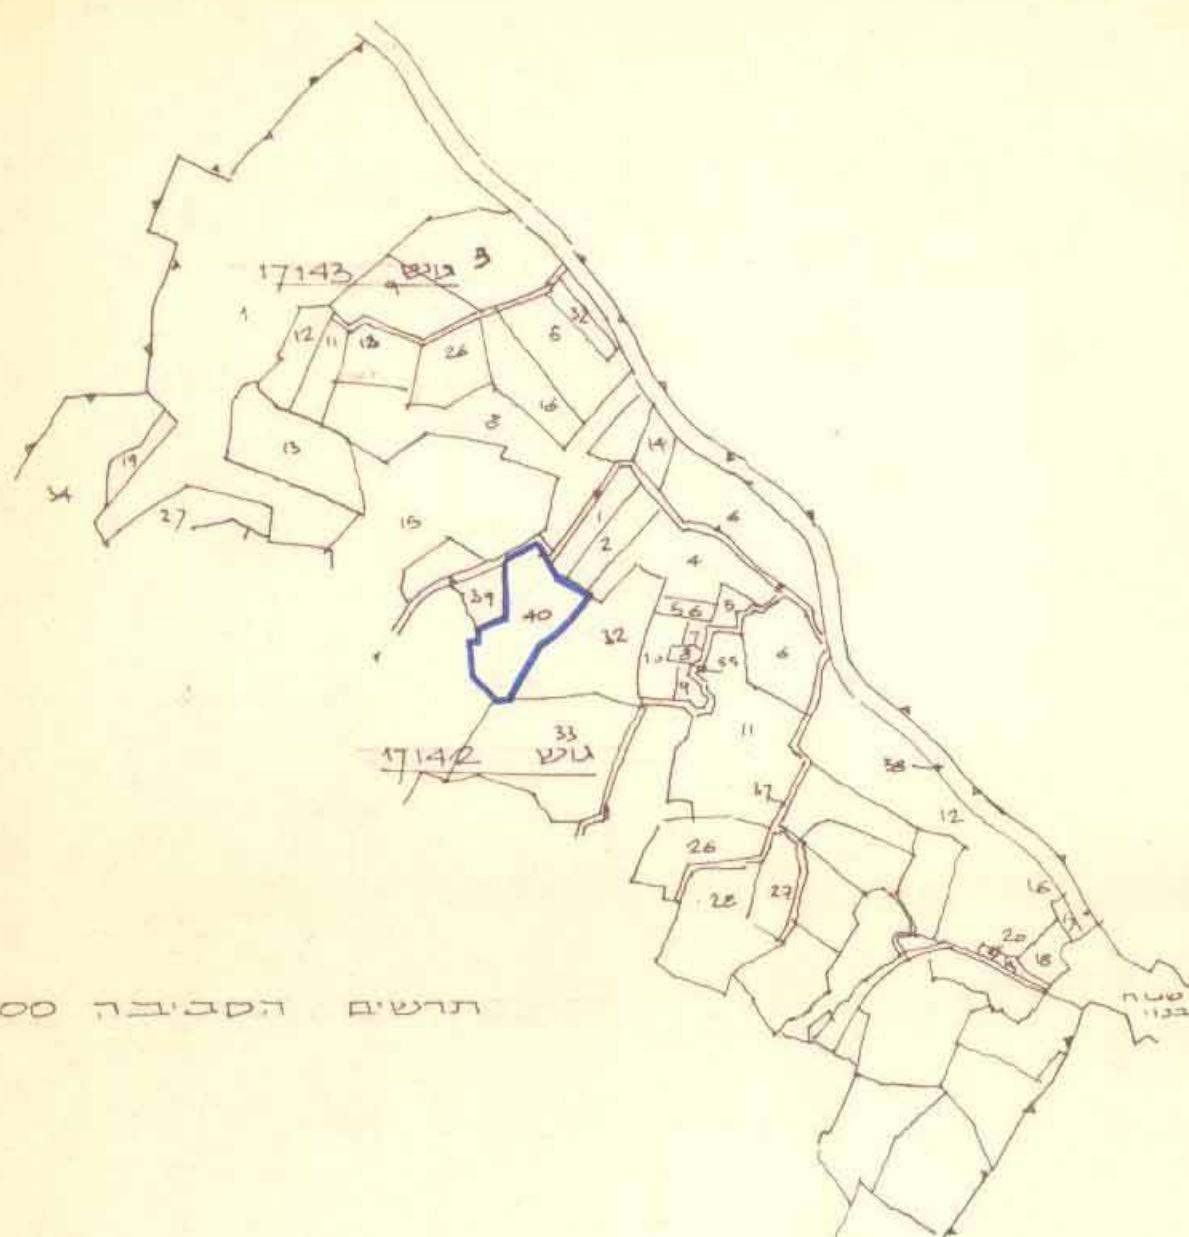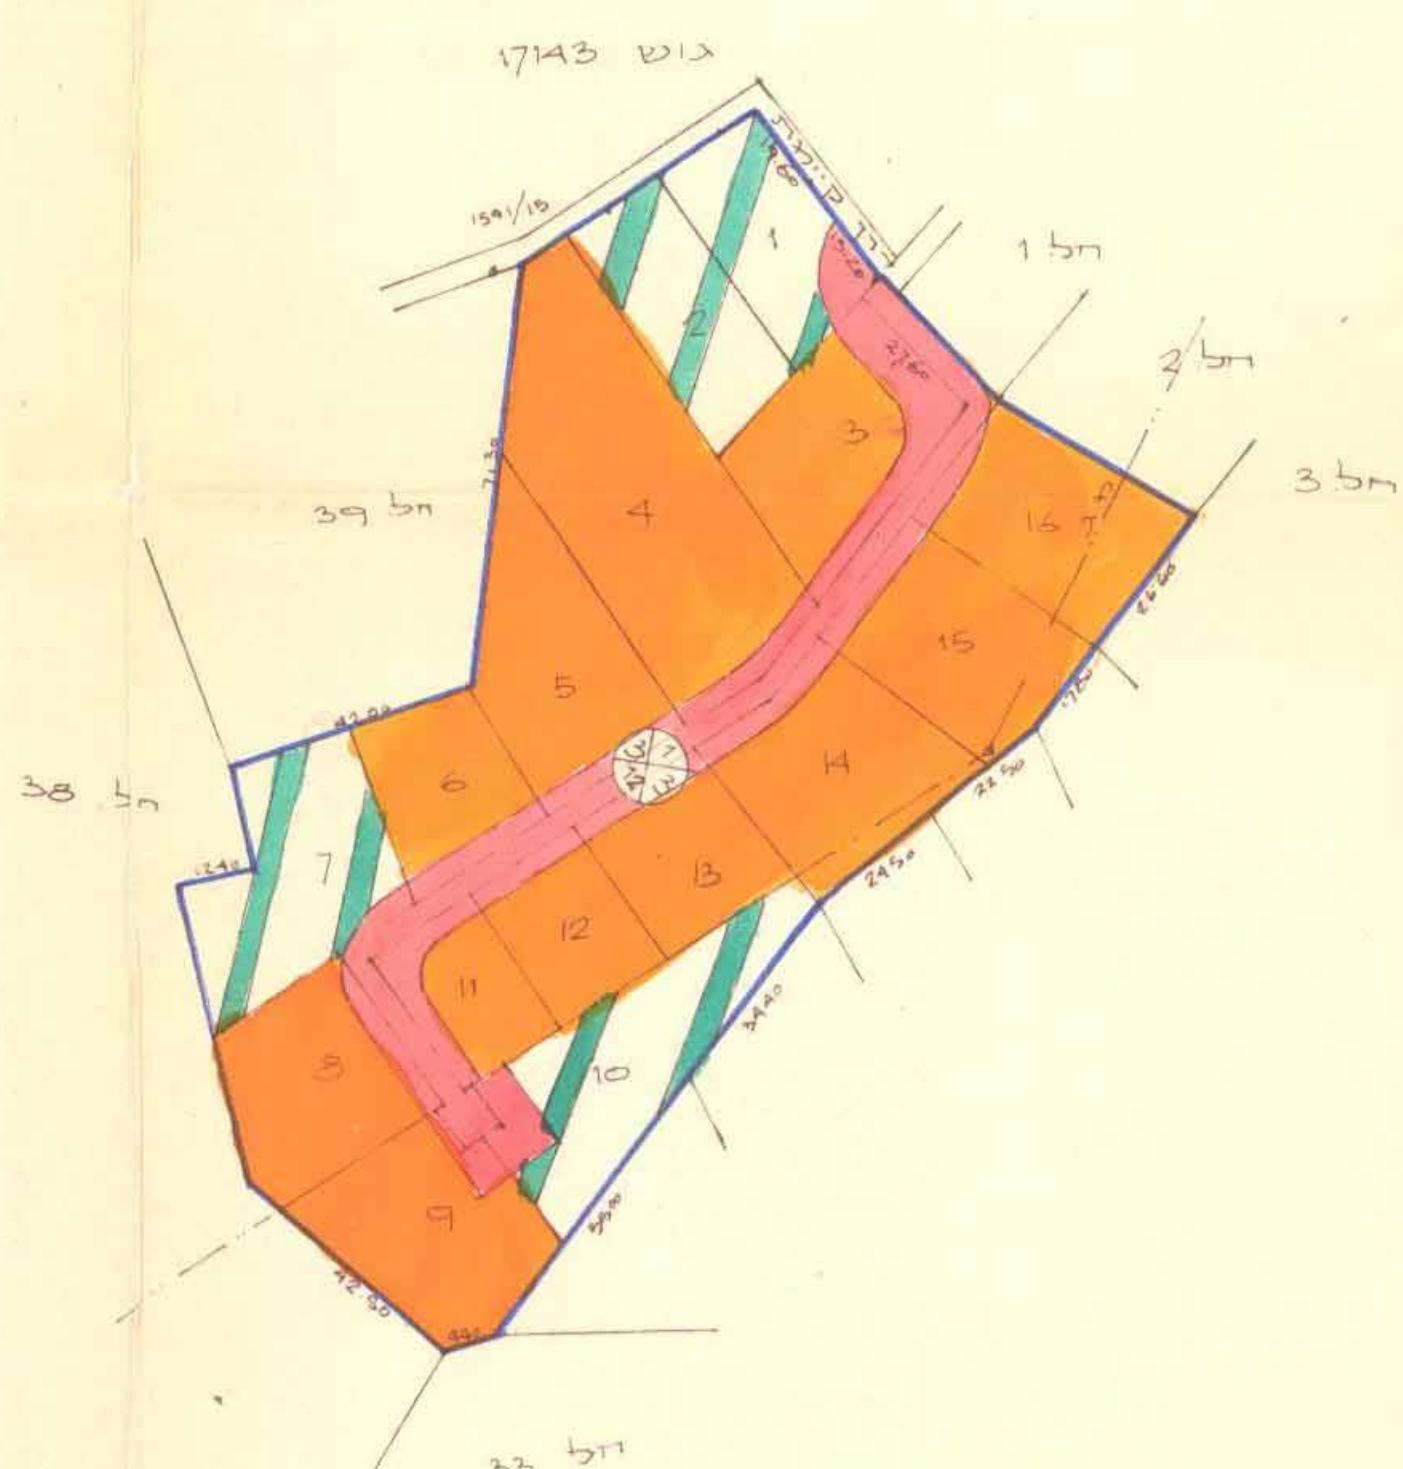

וдачи התכנית = ד. דordon; ג. חלמיות
בעל הקרקע ד. דורון; ג. חלמיות.
המתכנן: ח. שחוורי, אדריכלית ובנייה ערים.