


מחוז חיפה - מרחב תכנון מקומי-מחוזי

שינוי תכנית בנין ערים מס' ג/567 הנקראת: ג/873 - הרחבת בית-ספר "אורט" בעוספיא
 המקום : עוספיא
 גוש : 17142
 חלקות : 37, 27 (חלק)
 שטח התכנית: 7.847 מ"ר
 קנה מדה : 1:1250



מקרא:

	בנין קיים		גבול התכנית
	להריסה		הגוש
			החלקה
			שטח לבנין צבורי ובי"ס
			צבורי פתוח לביטול

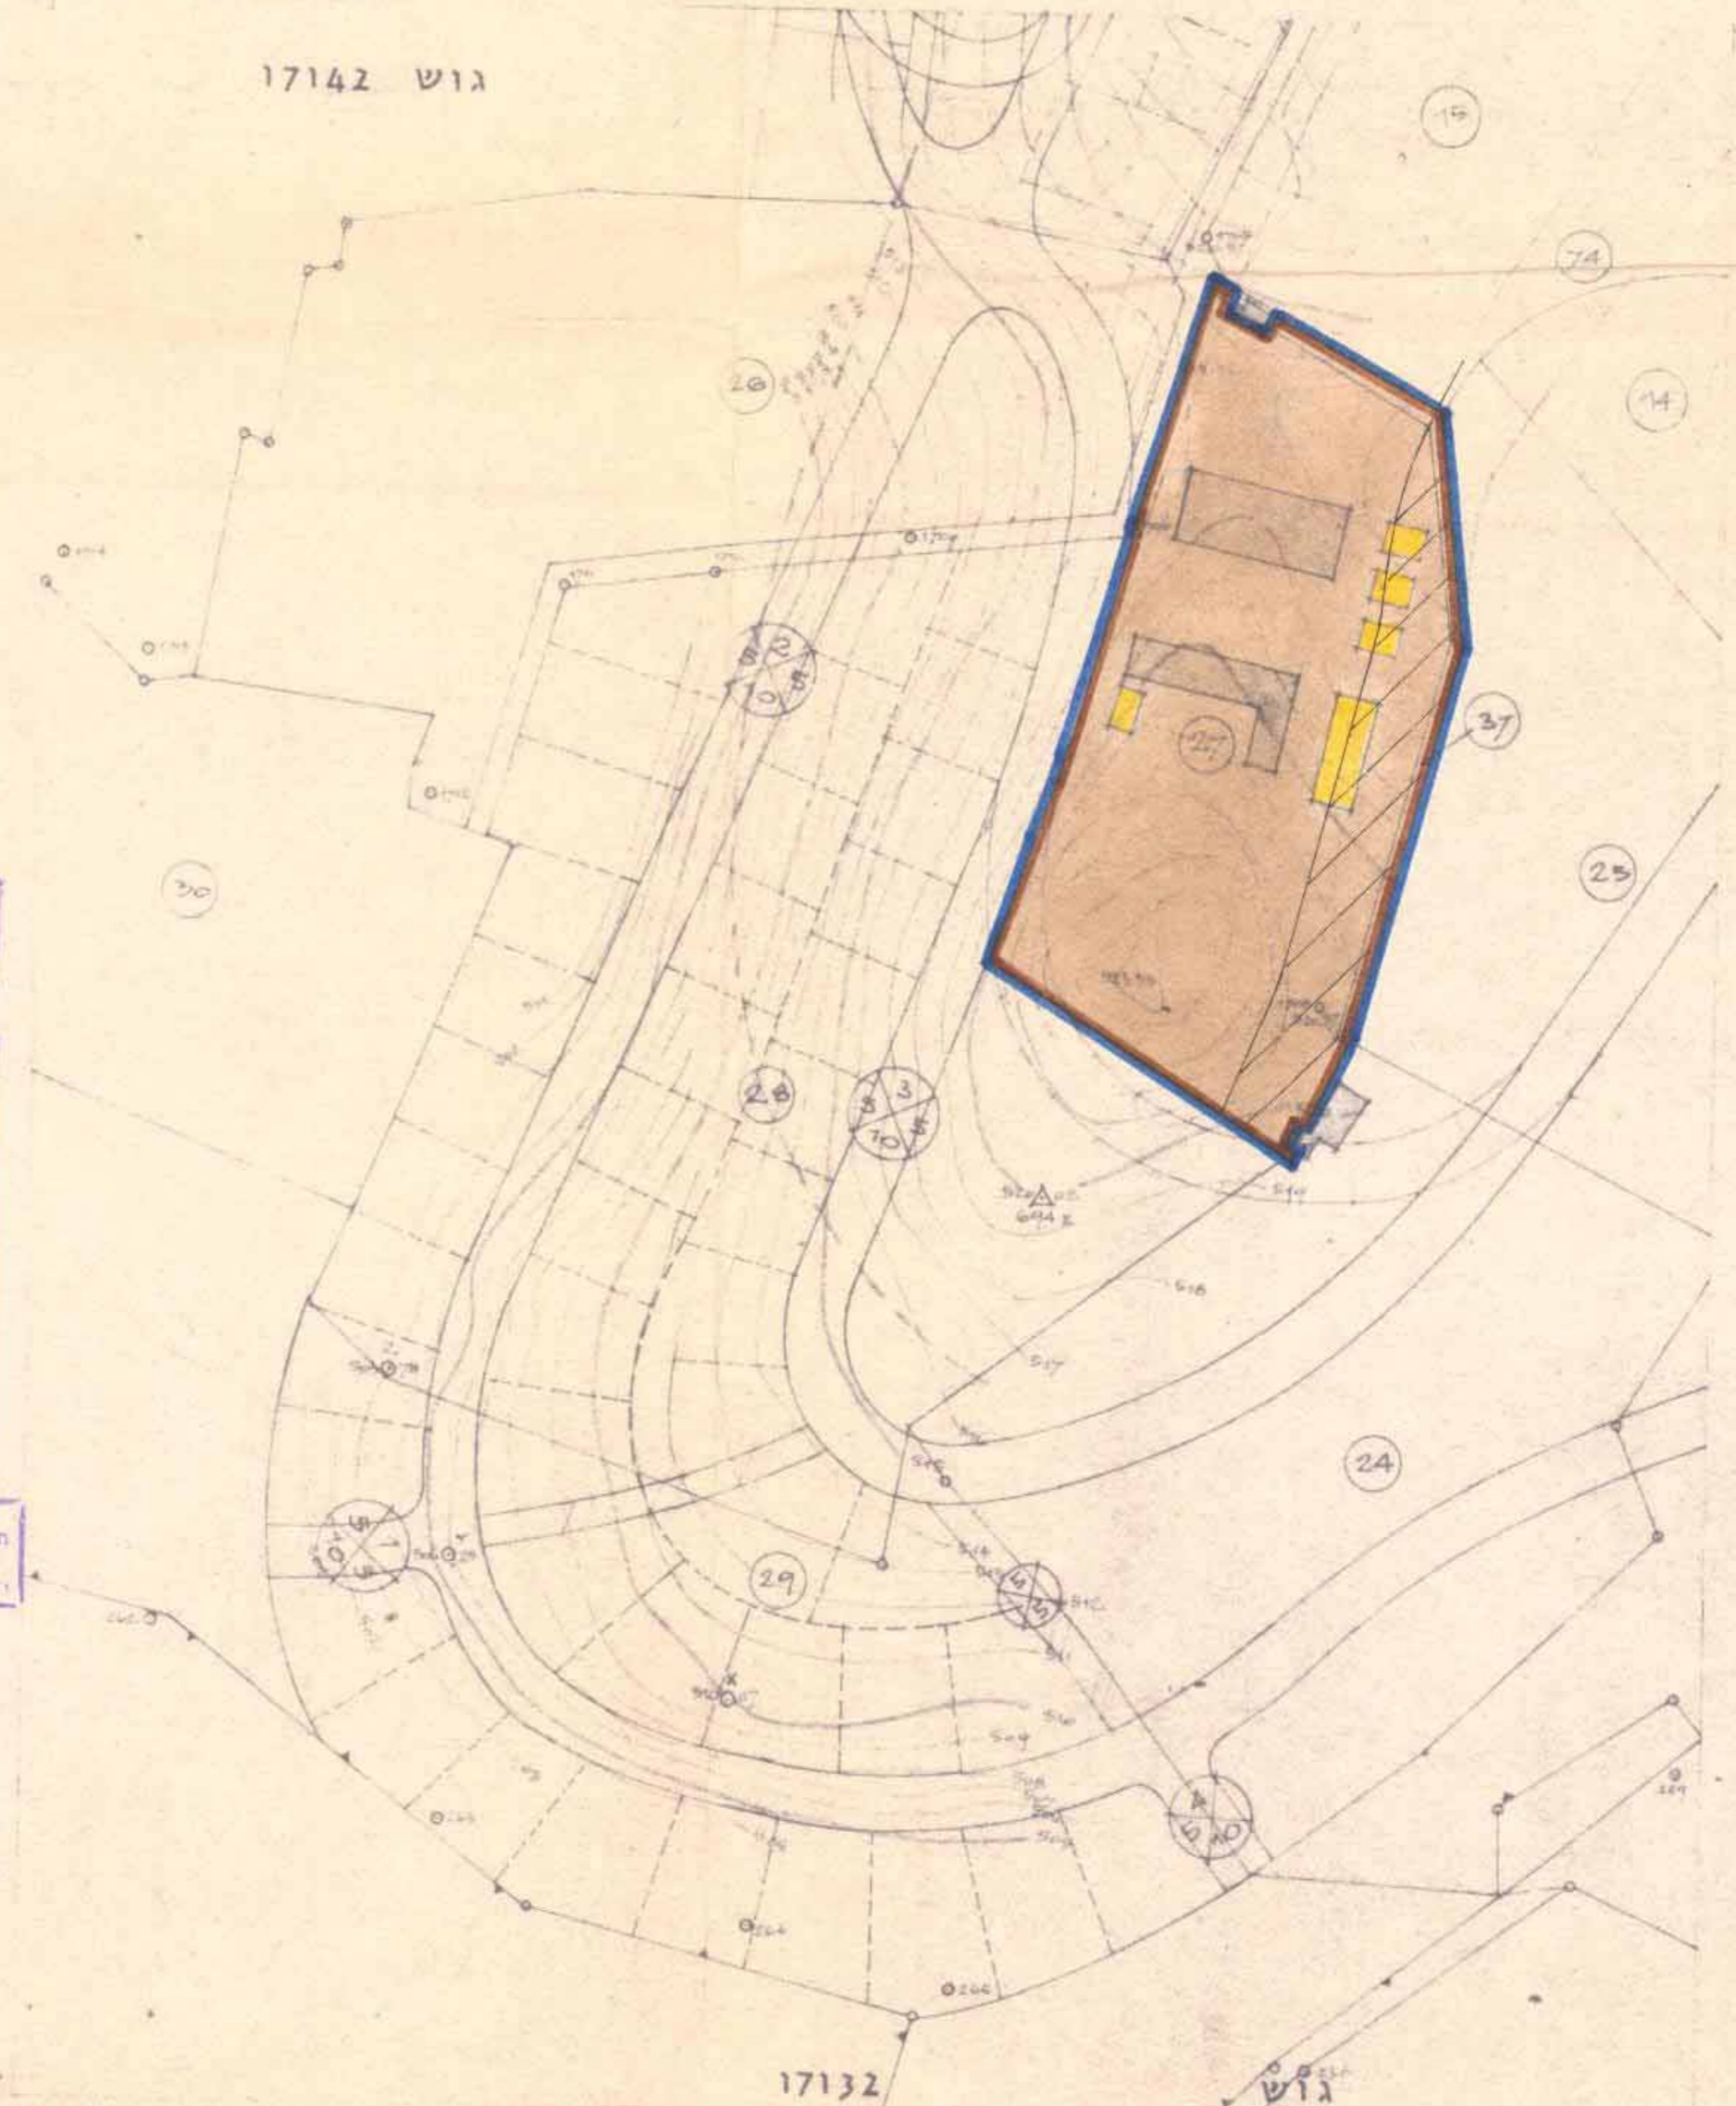

תכנית מס' ג/567 מורחבת לתוקף בלבקט
 תכנית מס' ג/873 שטח 7.847 מ"ר עמוד 114

משרד הפנים
 ד"ר החכמן והכניה השכיח-1965
 תאריך: _____
 : תכנון מקומי-חיפה
 : מלך זלמן מס' 873
 : הו"ר המהמיר בשיבתה ח' 57
 : שטח: 7.847 מ"ר החלטה לתמוך וזמן
 : מ"ר: מ"ר זלמן זלמן
 : יושב ראש ועדת

תכנית מס' ג/567 מורחבת לתמוך בלבקט
 תכנית מס' ג/873 שטח 7.847 מ"ר עמוד 114
 זלמן זלמן

الجس للهندسة
 תכנון מקומי-חיפה

דוד פינסקי
 30.1.1977

בעלי הקרקע : מועצה מקומית עוספיא
 יוזמי התכנית : " " " "
 מתכנני התכנית: מוויקה תיבון, ארכיטקט
 דוד פינסקי) 37 חיפה
 תאריך

