
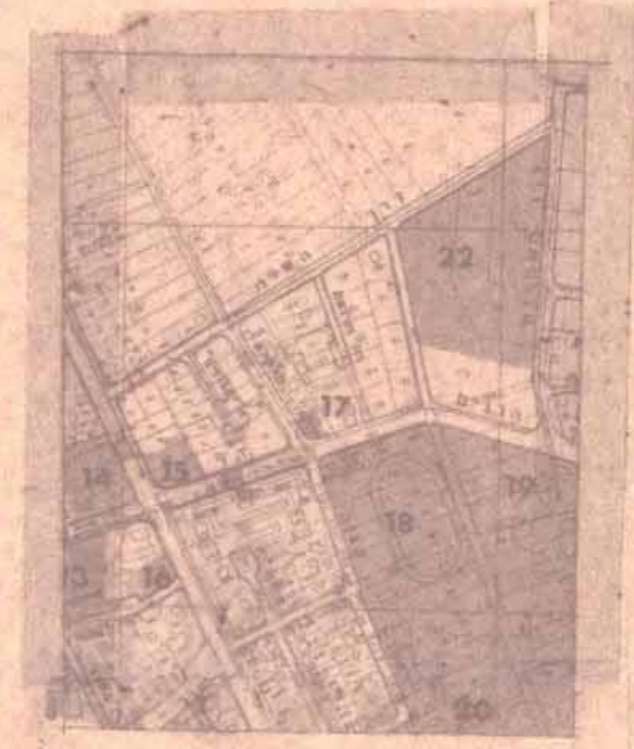


מרחב תכנון מקומי - השומרון

ש/ 258, אזור מלאכה ותעשייה זעירה - מזרח פרדס-חנה

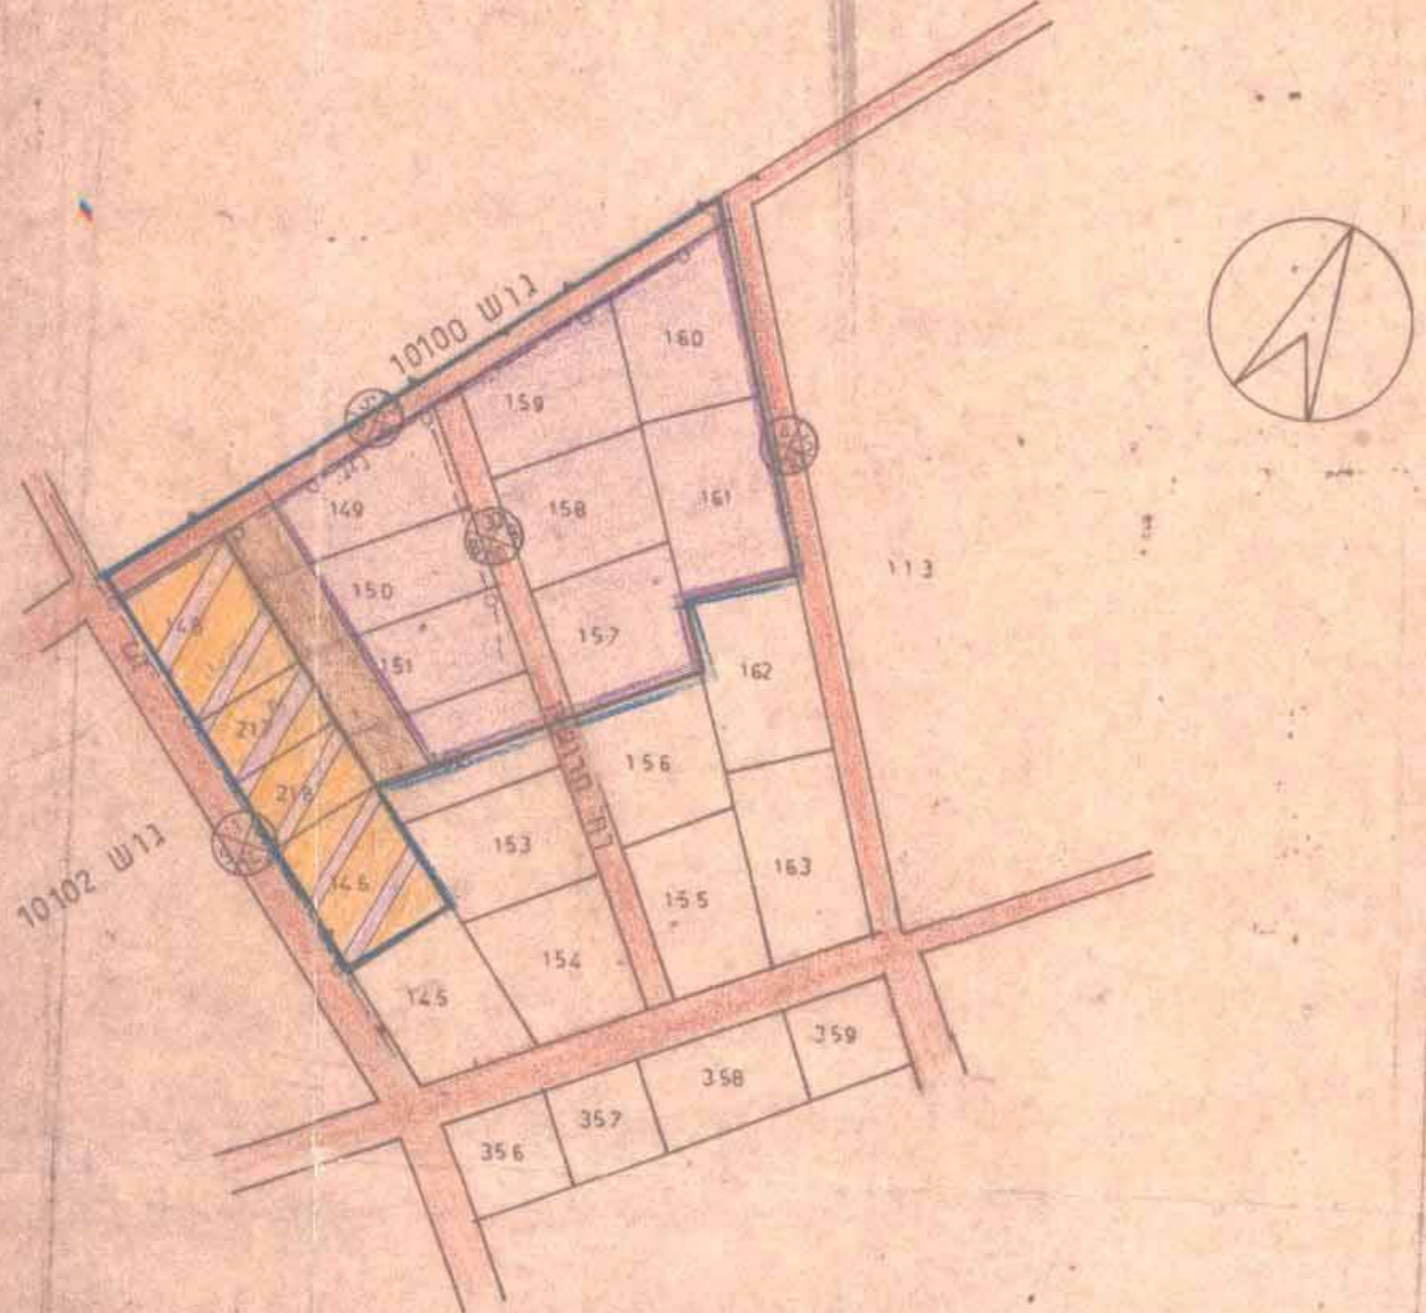

תרשים סכיכה 1:10000

תרשים מצב מוצע 1:2500

מקום פרדס-חנה
 גוש 10105
 חלקות 146, 217-218, 148-152, 157-161
 שטח התוכנית 27750.00 מס' ר'
 מגיש הבקשה מועצה מקומית פ'ח
 יוזם התכנית יצחק מיזל, הנשיא 43, חדרה
 עורך התכנית

- מקרא
-  גבול תכנית
 -  שטח למחני צבוע
 -  אזור למגורים ונזלאכה
 -  אזור מלאכה ותעשייה זעירה
 -  דרך קימת או מאושרת
 -  מס הדרך
 -  קו בנין
 -  רוחב הדרך
 -  קו חשמל

משרד הפנים
חוק התכנון והבניה חש"ב-1965
 מחוז א"ב
 מרחב תכנון מקומי ה'10105
 חכמת ע"מ 258/2
 תע"מ 54
 מיום 5.1.62
 לחוק התוכנית לעיל.
 יו"ר מועצה מקומית

תכנית מס' 258/2 מועצה מקומית פ'ח
 תכנית מס' 2725 מועצה מקומית פ'ח
 תכנית מס' 5781 מועצה מקומית פ'ח

מס' 258
 תכנית מס' 258/2
 מועצה מקומית פ'ח
 27.9.62
 יו"ר מועצה מקומית

מועצה מקומית פ'ח
 מס' 258
 תכנית מס' 258/2
 מועצה מקומית פ'ח
 13.7.80
 24.9.82
 יו"ר מועצה מקומית

מצוק מהנדסים