

קרית-אתא

10256 ו' 11

לחוז חיפה

לרחב תכנון כקול'י קרית אתא.

תשריט לצורך לתכנית מס' כ/228 א'
 הלהווה שינוי לתכנית לתאר מס' כ/150 ולתושב' 2/47/8 ולתכנית כ/80 א'
 תכנית להרחבת דיור
 רח' זבוטינסקי קרית אתא.


החלקים : קרית אתא - גוש 10256
 חלקות : 151-155, 161 וחלק מחלקה 160
 שטח התכנית : 13,555 מ"ר
 כלגיש : משרד הבינוי והשכון
 י'דלות : הועדה המקומית לתכנון ולבניה קרית אתא.
 בעל הקרקע : מנהל מקרקעי ישראל.
 מתכנתת : ארכ' אריאלה ורנסקי טל: 244874
 ק.ס. : 1:500

תאריך: 22.8.91
 מס' תכנון: 1168
 מס' תכנון: 2287/2


תאריך: 16.11.91
 מס' תכנון: 1168
 מס' תכנון: 2287/2

תאריך: 22.11.91
 מס' תכנון: 1168
 מס' תכנון: 2287/2

10258 ו' 11

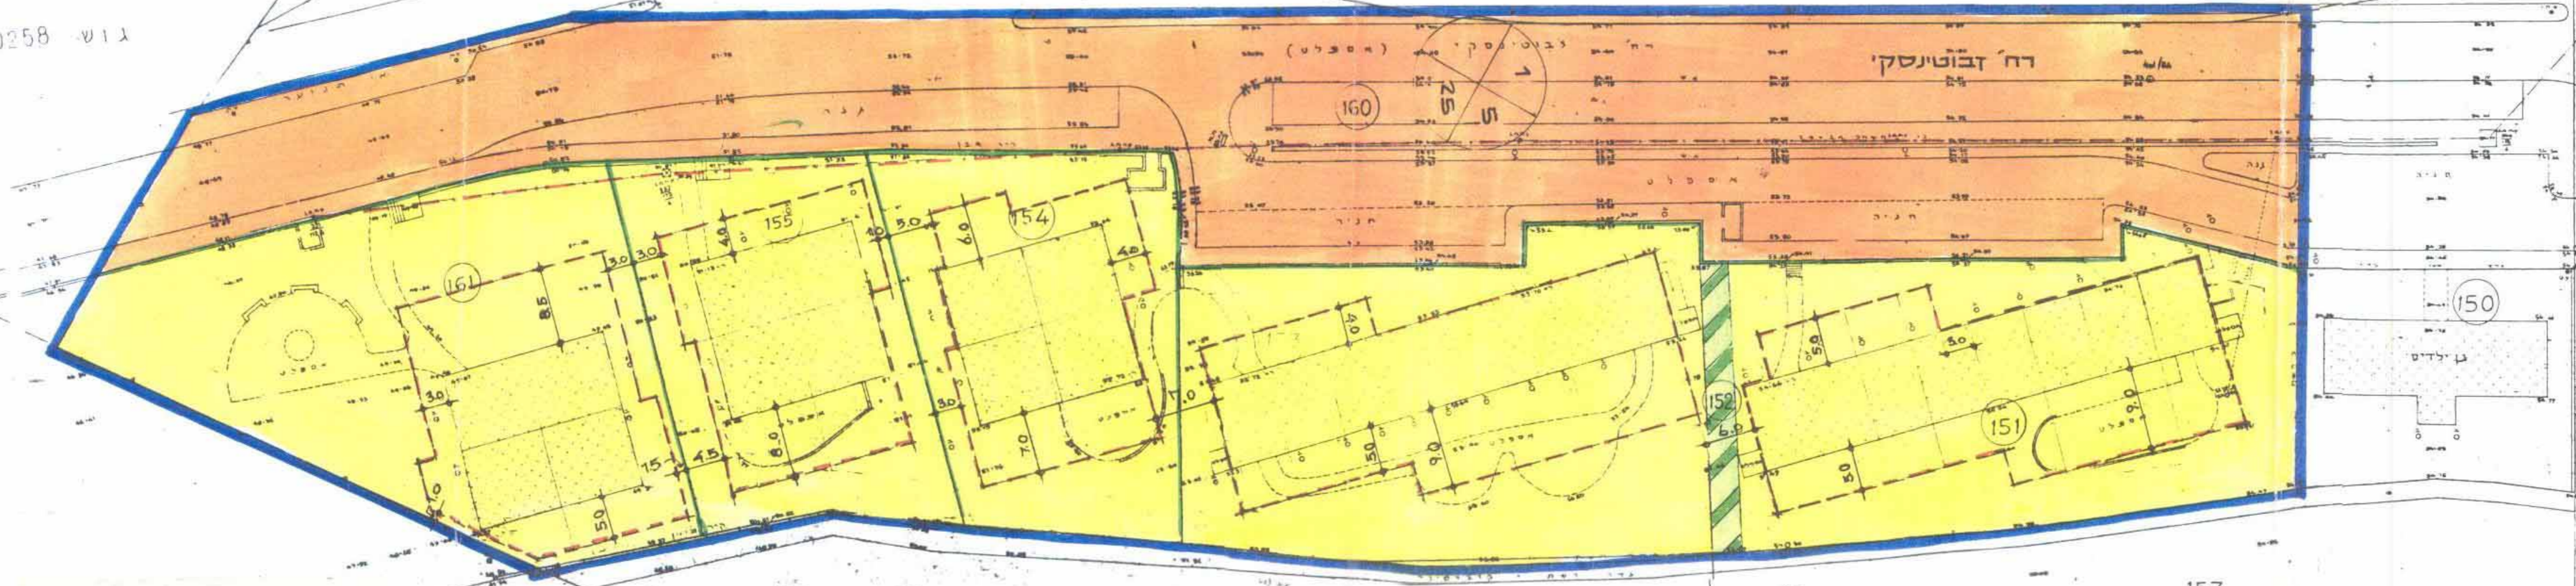

טבלת שטחים		מקרא	
שטח מר	%	גבול תכנית	
9,990	73.7	אזור מגורים ג'-ליוחד	
3,430	25.3	דרך קיימת או מאושרת	
135	1.0	שביל קו חשמל מתח גבוה	
		קו בנין בקומה א'	
		גבול חלקה ומספרה	
13,555	100	סה"כ	

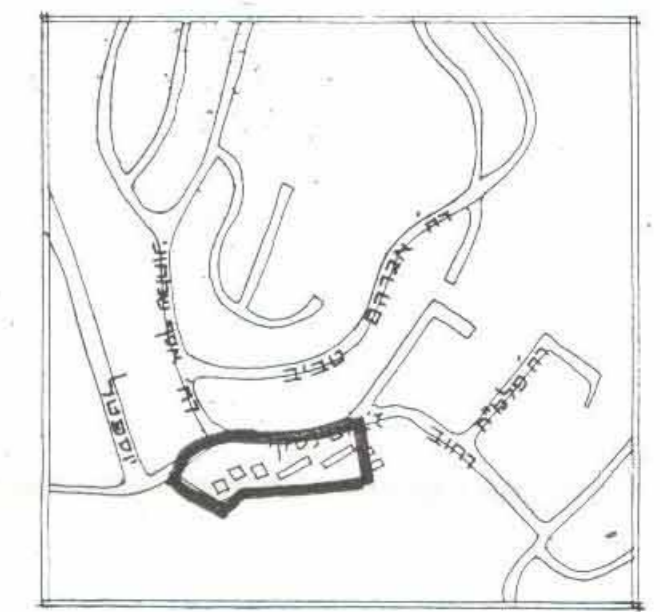

תרשים סביבה 1:10,000

תאריך: 1.1.89
 מס' תכנון: 48
 מס' תכנון: 1168
 מס' תכנון: 2287/2

הערה: הגבהים מבוססים על גובה נק' אא 559-557
 מס' העבודה: 3/5/86/3555-8 (87-ח-84)