

מחוז - חיפה

הועדה המקומית לבניה ותכנון עיר לאזור גלילי





תכנית ~~מפורטת~~ מס: 629/ז ^{איוולג אקולוגי}

המהווה שנוי לת.ב.ע. מס. חפ/1007 ~~וזנכרות~~, 14229

"שטח לפועדון נוער ובן-דור"


בגוש 11217 חלק מחלקה 1

מקרא:

-  גבול התכנית
-  שטח לבניי לבור
-  שטח לבורי פגות
-  מספר חלקה מקורי

בעל הקרקע: מינהל נוקרטי ישראלי
מחוז חיפה והצפון
יזם ומתכנן:
25.12.1967

תרשים המקום 1:2500

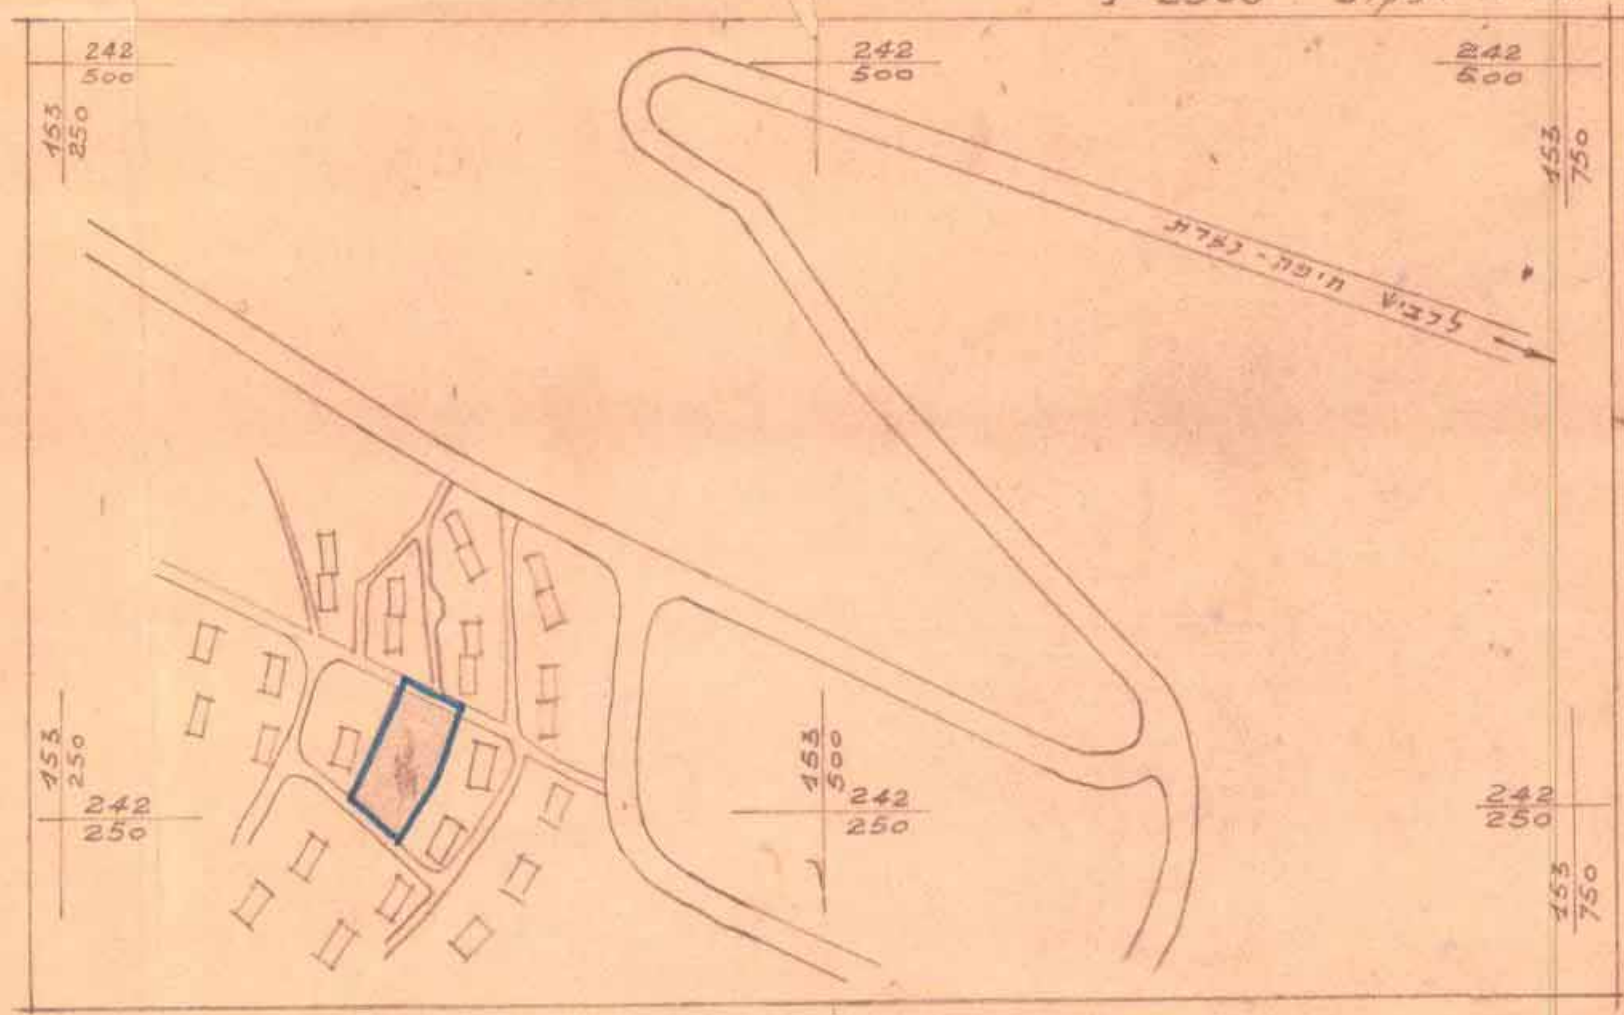

ק.מ. 1:1250

משרד הפנים
חוק התכנון והבניה תשכ"ה-1965
מחוז חיפה
מרחב תכנון מקומי
תכנית מס: 629/ז
הועדה המחוזית בשיבתה ה-65
מיום: 3-12-68
החליטה להת. חוקף
לתכנית הזכרת לעיל.
סגן מנהל כללי לתכנון
יושב ראש הועדה

משרד הפנים
חוק התכנון והבניה תשכ"ה-1965
מחוז חיפה
מרחב תכנון מקומי
תכנית מס: 629/ז
הועדה המחוזית בשיבתה ה-65
מיום: 14-11-67
החליטה להפקיד
לתכנית הזכרת לעיל.
סגן מנהל כללי לתכנון
יושב ראש הועדה

תכנית מס: 629/ז
מורשה לתת חוקף בילקוט
מיום: 15-5-69
מספר: 14229
מספר תיק: 1525

תכנית מס: 629/ז
מורשה לחקרה בילקוט
מיום: 23-5-68
מספר: 1492
מספר תיק: 1452