

תכנית מס' 463/ש' שינוי תכנית מתאר מקומית

הנקרא התאמת שטחי ציבור לחלוקה קיימת בגוש 10074 בכרכור, ומהווה שינוי לתב"ע 18/ש'.

הודעה על הפקדת ת.מ.ס. 463/ש' פורסמה בילקוט הת.מ.ס. 3885 מיום 6.6.91

בעל הקרקע: דריר שמואל דרך הבנים כרכור יוזם התכנית: חוּעֶצָה מקומית פרדס-מנחם כרכור עורך התכנית: אורי עידן רח' דרור פרדס-מנחם

הודעה על אישור התכנית מס' 463/ש' פורסמה בילקוט הפרסומים מס' 3980 מיום 5.3.92

קנה מידה: 1:500


העדה המקומית לתכנון ולבנייה - השומרון
תכנית התאמת שטחי ציבור - כרכור
463/ש'
הומלצה להפקדה
בטיבת מס' 294 מיום 29/2/92
2/2/92

העדה המקומית לתכנון ולבנייה - השומרון
תכנית התאמת שטחי ציבור - כרכור
463/ש'
הומלצה לאישור
מיום 2/2/92
2/2/92




חמימות: חוּעֶצָה המקומית פרדס-מנחם - כרכור

משרד הפנים מחוז חיפה
הודק והונחן והבניה תשכ"ה-1965
גישת התכנית מס' 463/ש'
הזו יזה המחוזיות לתכנון ולבניה החליטה ביום 19.9.91 לאשר את התכנית.
מ
יורר הועדה המחוזית

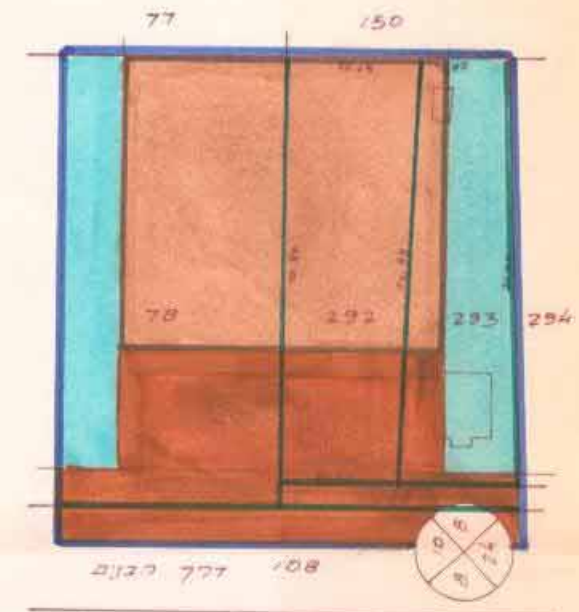

מצב מאושר ק.מ. 1:1250

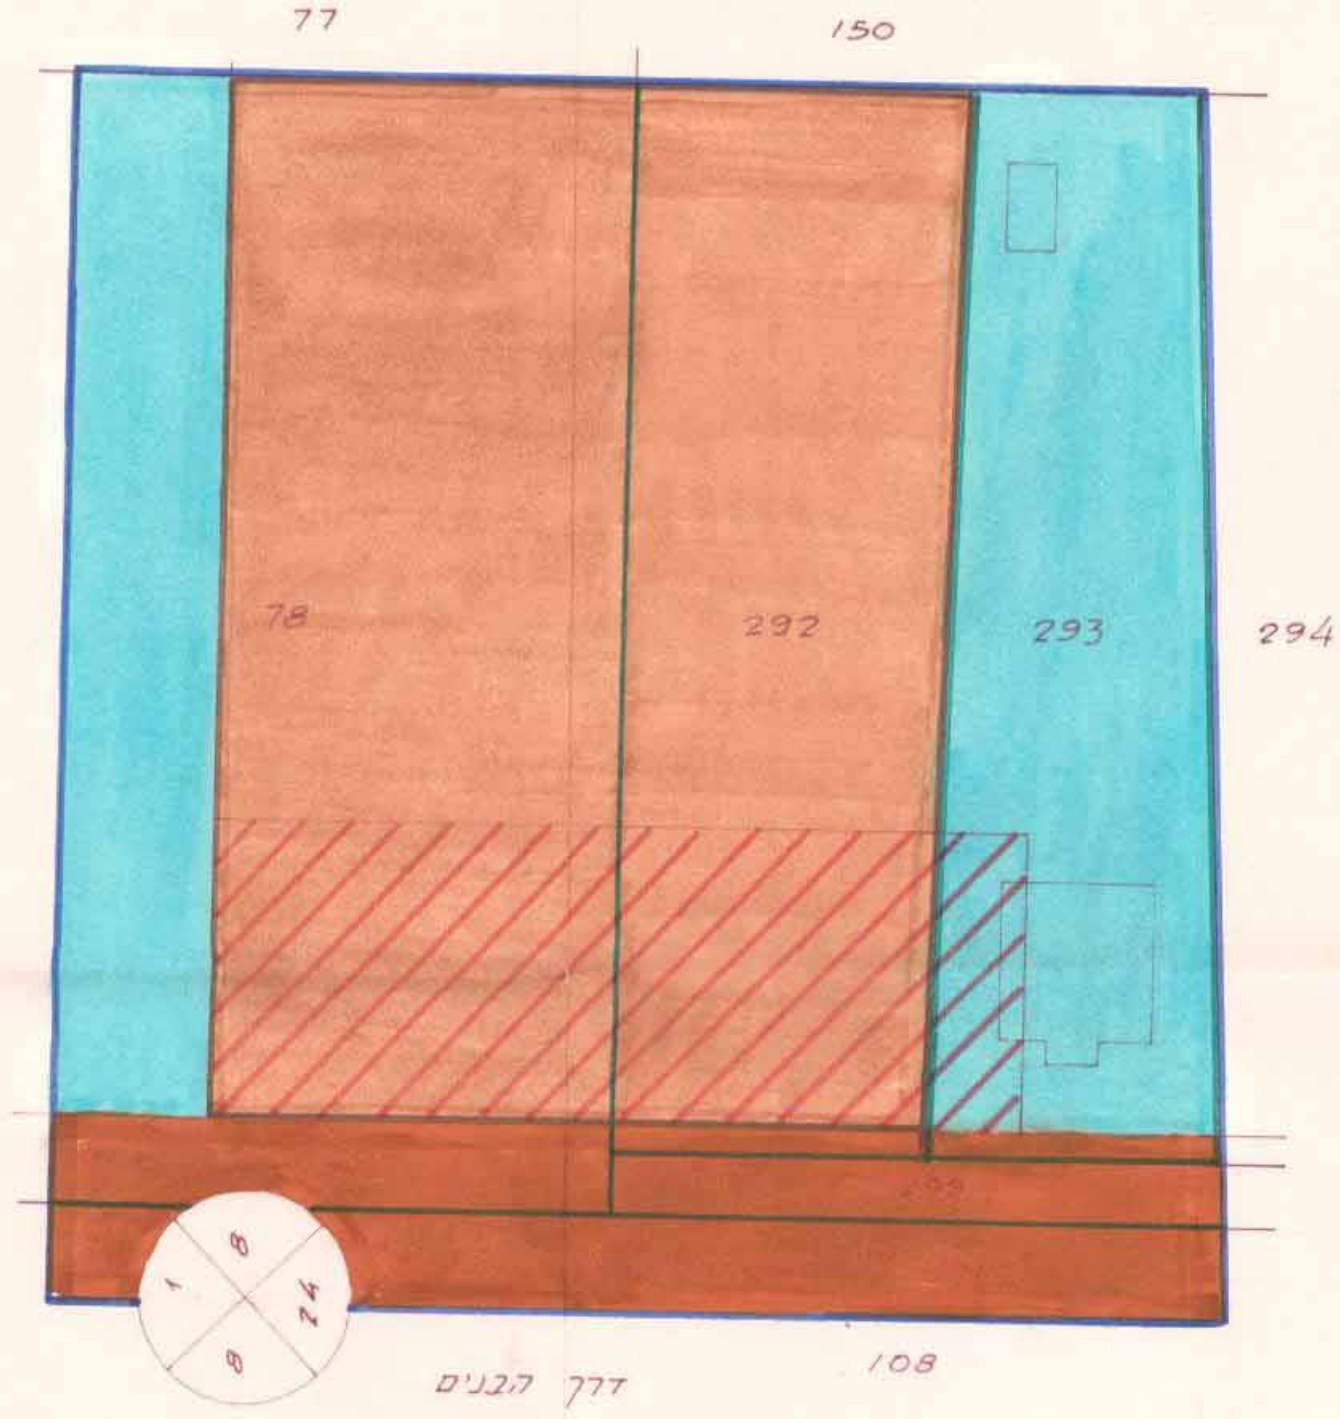

מצב מוצע 1:500 ק.מ. 108

- מקרא
- גבול התכנית
 - גבול חלקה רשומה
 - אזור תגורים ב
 - שטח לציבור ציבור
 - דרך חשופה
 - דרך סומעת
 - דרך לבטוח

אורי עידן מידד מיסמך פרדס מנחם 1990

מחוז: חיפה
נסה: חדרה
מקום: כרכור
גוש: 10074
חלקות: 78, 292, 293, 299

הבוכבית י מעל חום חלקה חציין שוק חלק מהחלקה נמצא בגוף התכנית

לוח שטחים

שטח חלקה	השטח בדונם חסר	הערות
78	2.775	חלק החלקה
108	0.468	חלק החלקה
292	1.502	
293	1.244	
299	0.160	חלק החלקה
סה	6.149	

לוח יעד שטחים

יעוד	השטח בדונם חסר	% מתכנית
מגורים ב	1.894	30.8
מבני ציבור	2.377	38.7
דרכים	1.878	30.5
סה	6.149	100.0

ק.מ. 1:2500

תרשים הסביבה

