


9

24.2.59 155
13.8.57 #26 מיום

תסריט מצורף להחלטת הועדה המחוזית לבנייה ולתכנון ערים מחוז חיפה מישיבתה ה-155 מיום 13.8.57

ת.ת.ע. מס. חפ/1003 - השהיית חלקי תכניות ת.ע. מאושרות בשטח המיועד - למינהל המחוזי של חיפה

ק.מ. 1/1250

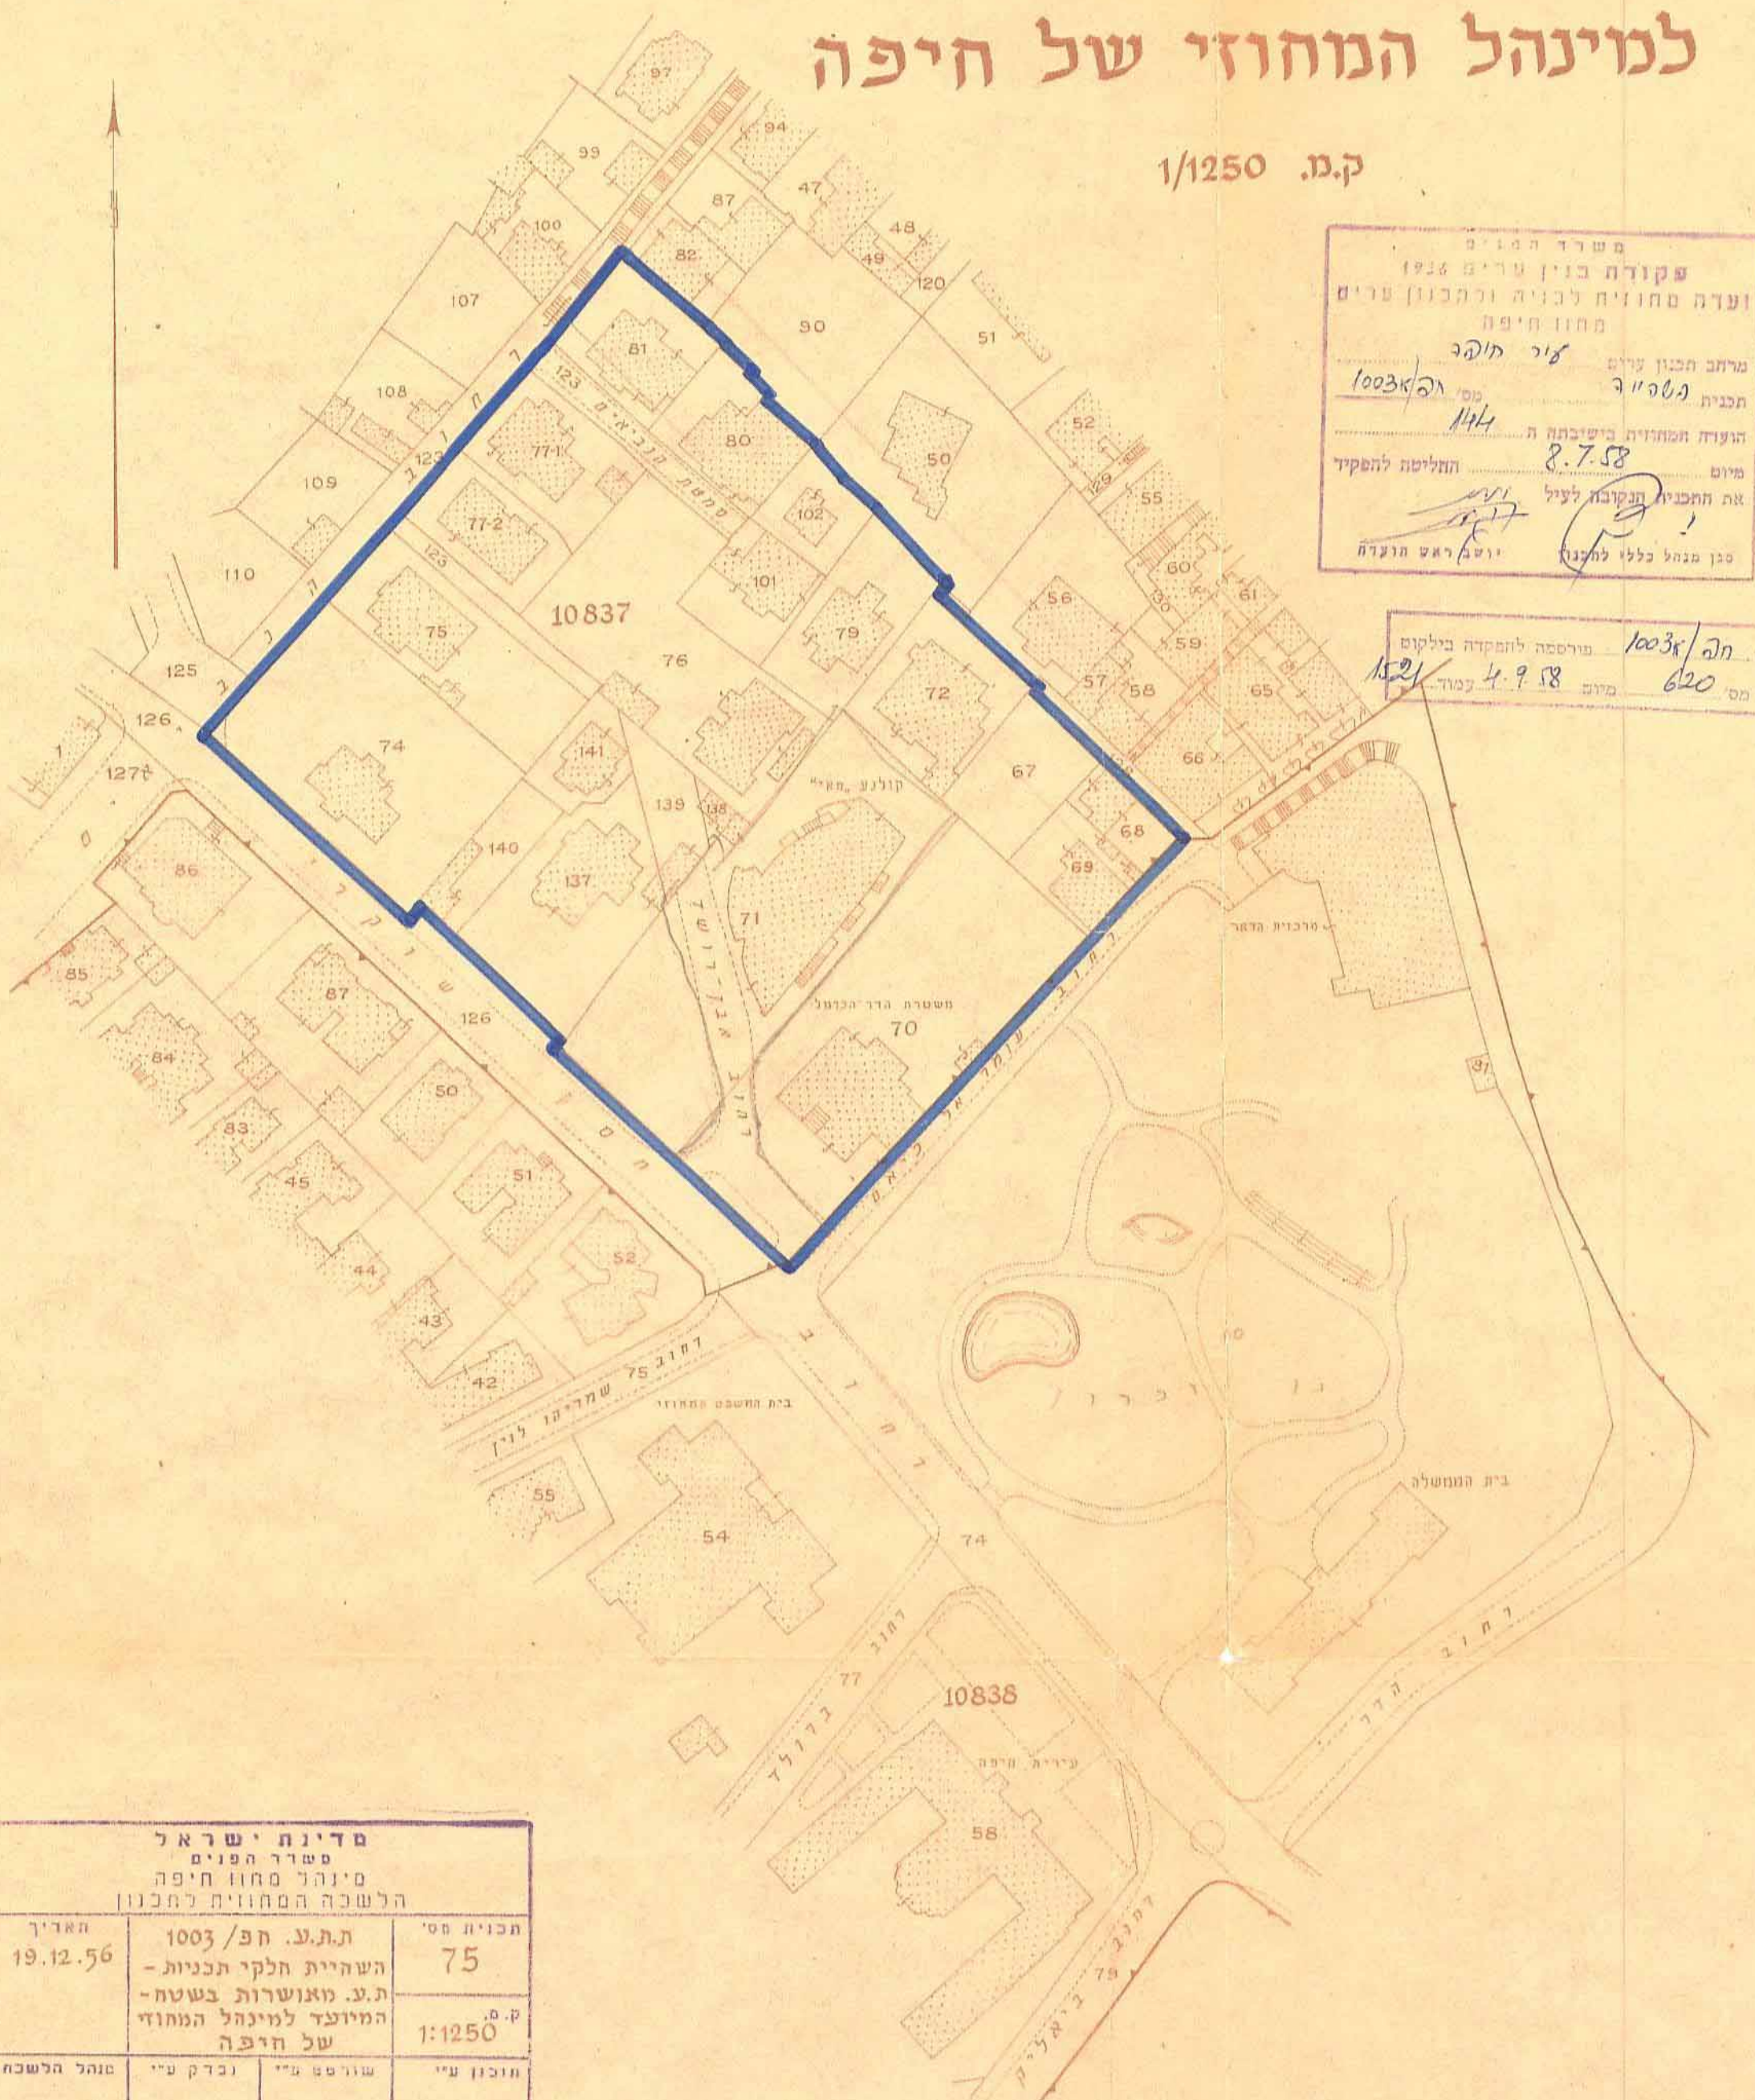

משרד הפנים
פקודה כוין ערים 1936
ועדה מחוזית לבניה ולתכנון ערים
מחוז חיפה
מרחב תכנון ערים: עיר חיפה
תכנית מס: חפ/1003
התקנה בישיבתה ה-155
מיום: 8.7.58
את התכנית הנקובה לעיל
החליטה להפקיד
יושב ראש הועדה

תכנית מס: חפ/1003
מיום: 4.9.58
הורסמה להפקדה בילקום
הפרטומים מס: 620
מיום: 15.2.59

~~הועדה המקומית לבניה ולתכנון העיר - חיפה~~
תכנית ת.ע.ח. מס. חפ/1003
הומלץ להפקדה
בישיבה ה-83 ב-11.11.57
יושב ראש הועדה
מהנדס העיר

המקומית לבניה ולתכנון העיר - חיפה
תכנית ת.ע.ח. מס. חפ/1003
הומלץ להפקדה
בישיבה ה-77 ב-22.6.58
יושב ראש הועדה
מהנדס העיר

מיה לבניה ולתכנון העיר - חיפה
תכנית ת.ע.ח. מס. חפ/1003
הומלץ למתן תוקף
בישיבה ה-89 ב-5.4.59 (25.11.59)
יושב ראש הועדה
מהנדס העיר

משרד הפנים
פקודה כוין ערים 1936
ועדה מחוזית לבניה ולתכנון ערים
מחוז חיפה
מרחב עיר: עיר חיפה
מרחב כוין: כפ"ר
תכנית מס: חפ/1003
התקנה בישיבתה ה-155
מיום: 24.2.59
את התכנית הנקובה לעיל
החליטה לתת תוקף
יושב ראש הועדה

תכנית מס: חפ/1003
מיום: 25.6.59
הורסמה למתן תוקף בילקום
מיום: 14.9.59

מקרא

- גבול התכנית
- גבול גוש
- גבול חלקה
- בנין קיים
- דרך סלולה

מדינת ישראל משרד הפנים מינהל מחוז חיפה הלשכה המחוזית לתכנון		
תכנית מס:	75	ת.ת.ע. חפ/1003
תאריך:	19.12.56	השהיית חלקי תכניות - ת.ע. מאושרות בשטח המיועד למינהל המחוזי של חיפה
מחזור ע"י:	שורפס ע"י	וכדק ע"י
מנהל הלשכה:		