



חלקה	שטחה	%
9	3094	100%
9/1	400	13.0%
9/2	450	14.55%
9/3	1000	32.30%
9/4	1038	33.55%
9/6	56	1.8%
9/6	150	4.8%

קרשים הסביבה, 1:500, מילי מילי

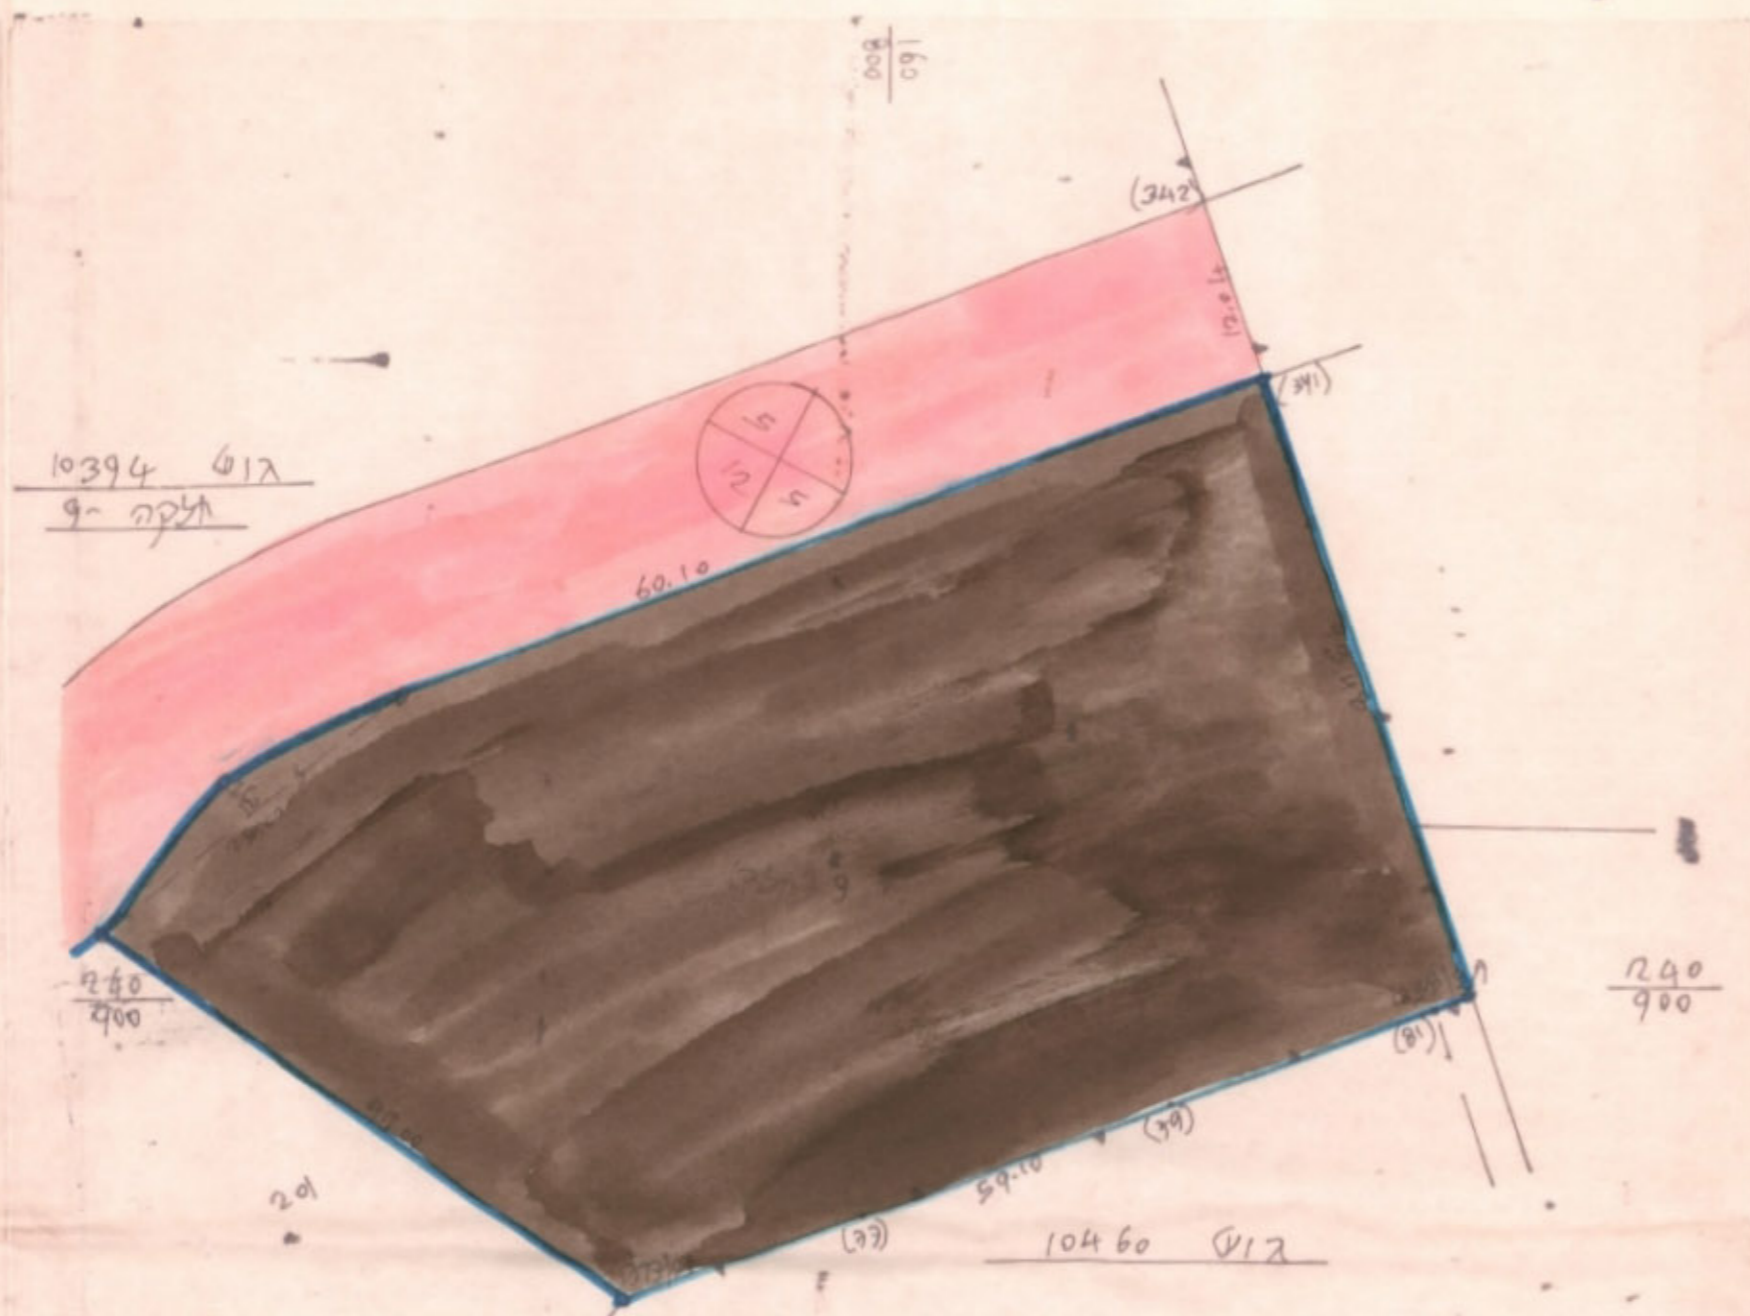

קרשים הסביבה 1:500

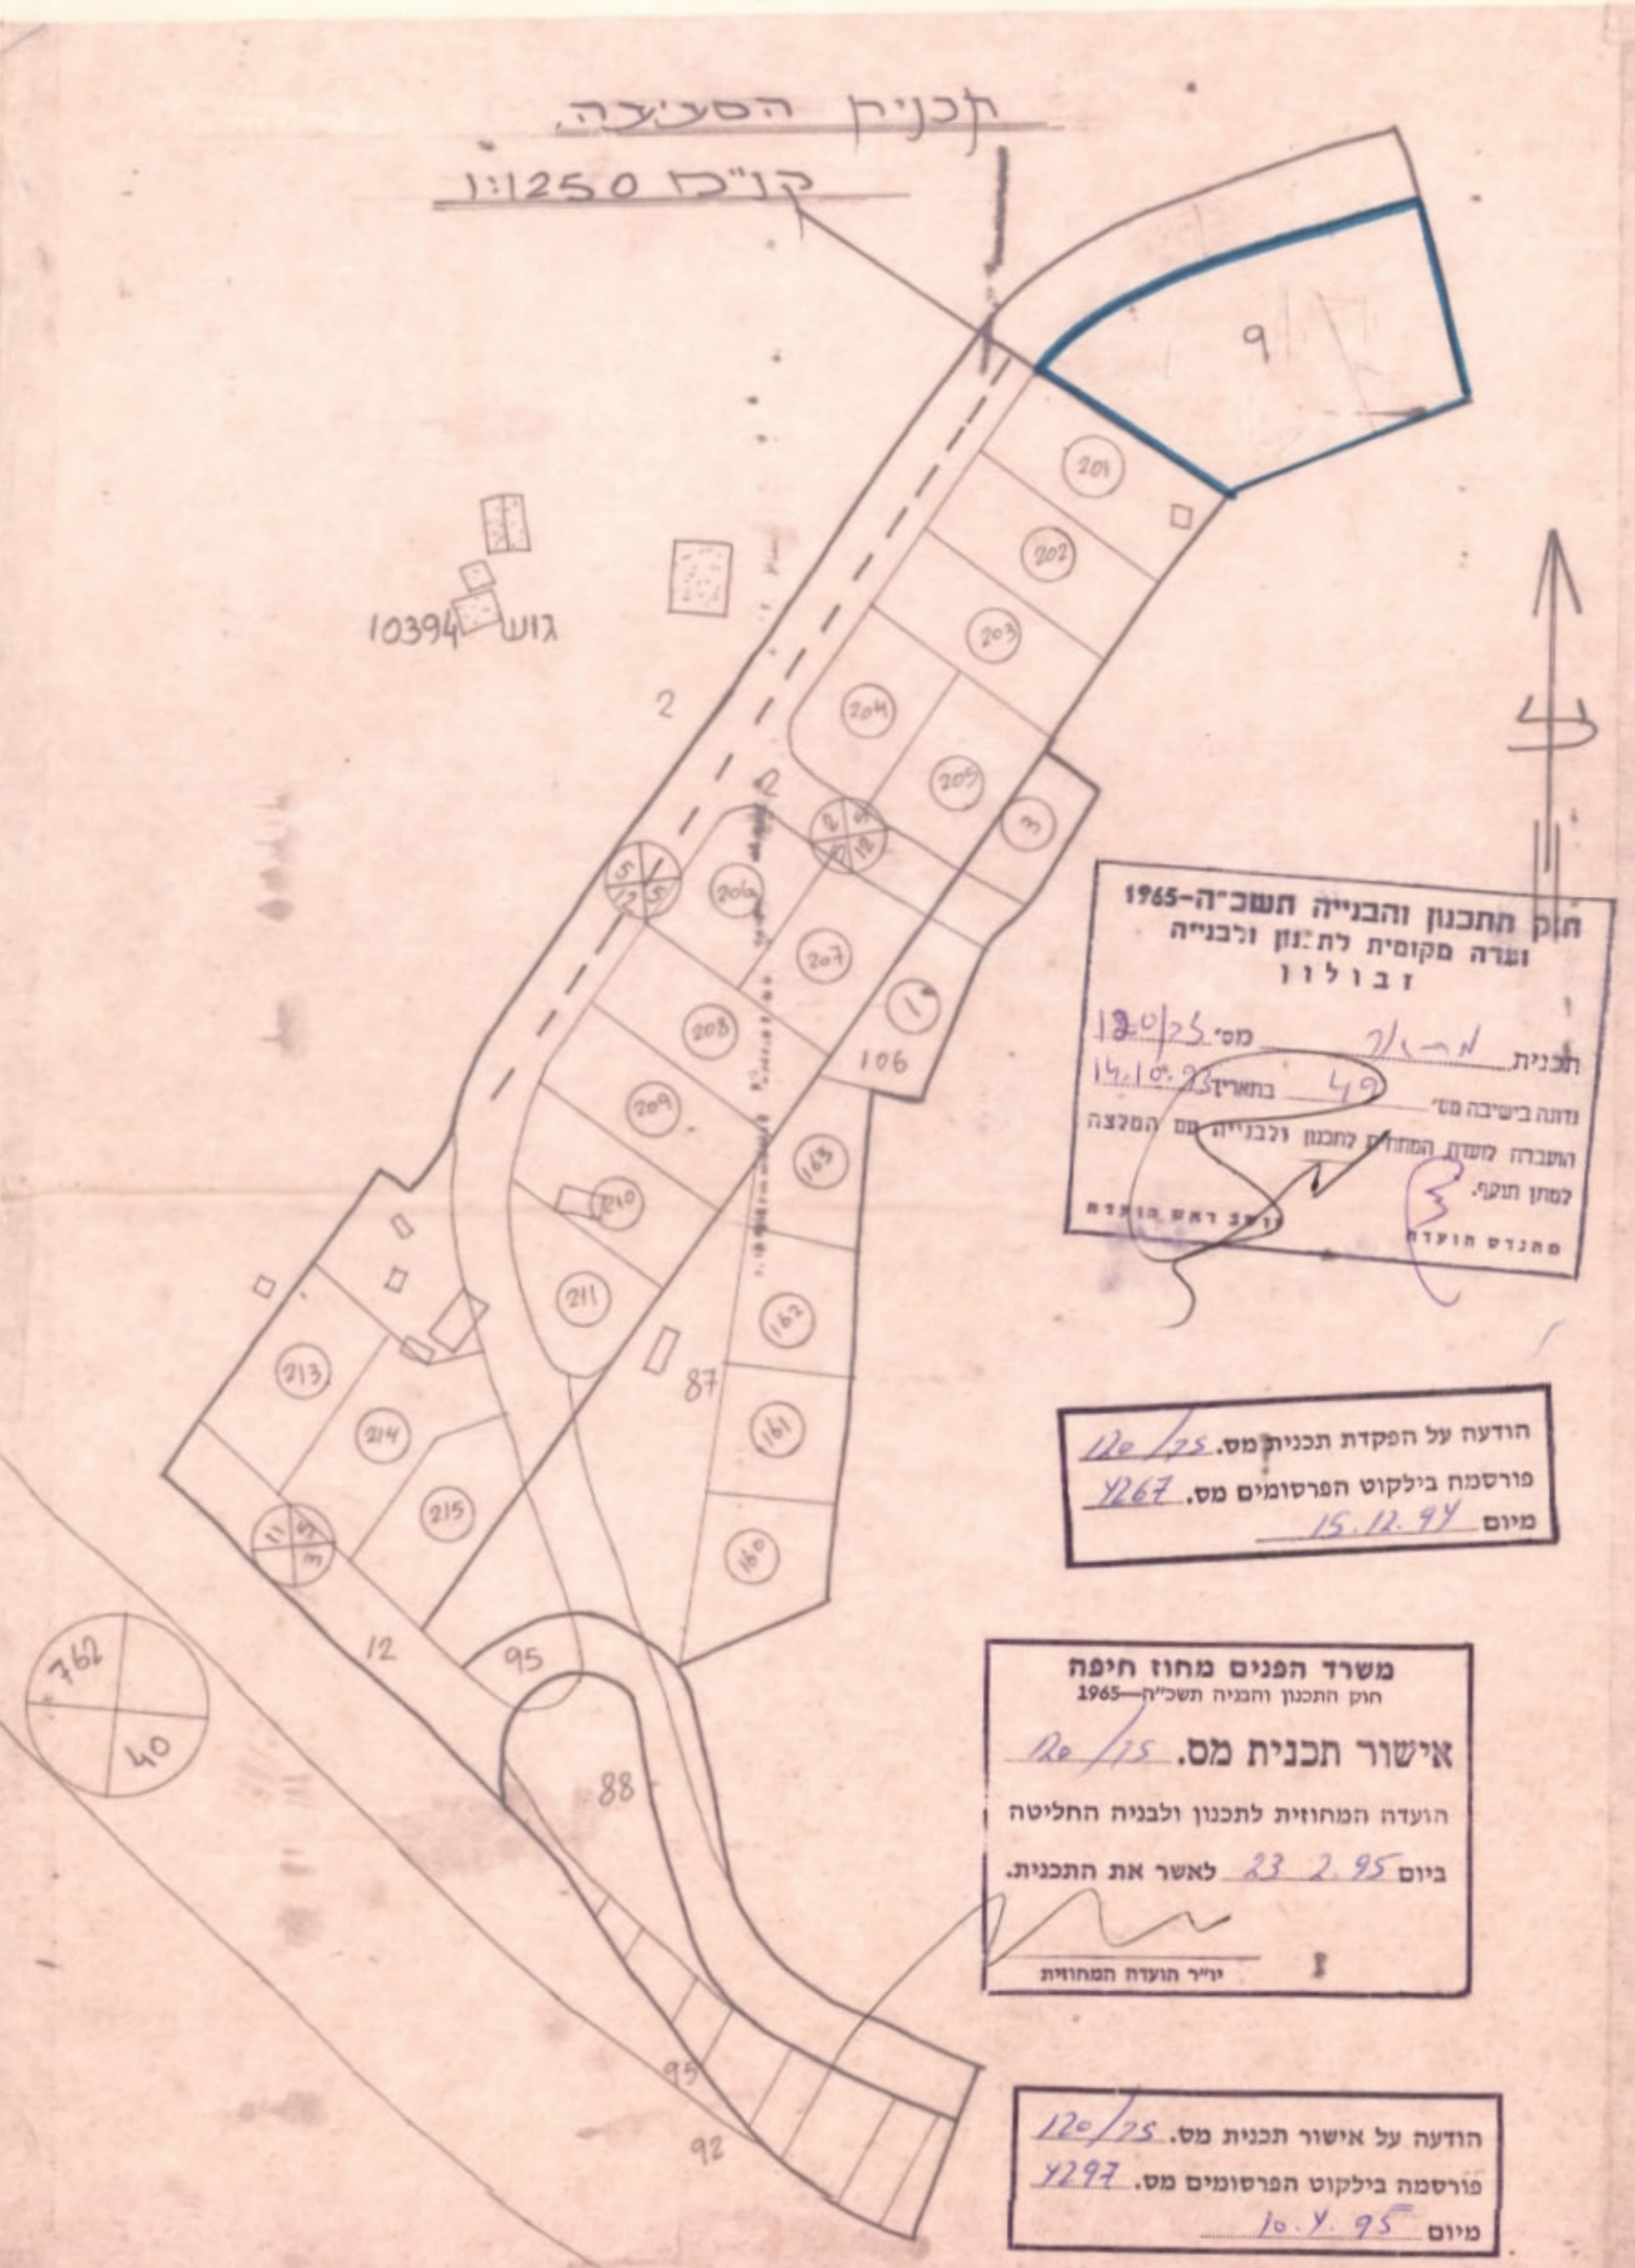

חוק התכנון והבנייה תשכ"ה-1965
זמנה מקומית לת:זון ולבניה
זבוליון

תכנית מס. 120/25
באמצעות 49
ודנה בישיבה מס.
והעברה משנת המועד לתכנון ולבניה עם המלצה
למטען תכנית.
ממנדט הועדה

הודעה על הפקדת תכנית מס. 120/25
מורסמה בילקוט הפרסומים מס. 4267
מיום 15.12.94

משרד הפנים מחוז חיפה
חוק התכנון והבניה תשכ"ה-1965

אישור תכנית מס. 120/25
הועדה המחוזית לתכנון ולבניה החליטה
ביום 23.2.95 לאשר את התכנית.
יזיר הועדה המחוזית

הודעה על אישור תכנית מס. 120/25
מורסמה בילקוט הפרסומים מס. 4297
מיום 10.4.95

כרחב תכנון מקומי צבוליון חיפה
תשריט מאורף לתכנית מס' 120/25
שינוי ייעוד חלק מאתר לצניני מציעה לאיצור מאגרים
המהווה שינוי לתכנית חיתאר מס' 39/א'
בכפר איכטין
גוש: "10394", חלקה: "9" (חלק)
שטח תכנית: 3094 מ"ר
יזום התכנית: מנסור וחוסין עיסא חסן עאדריה
בעלי הקרקע: מנסור וחוסין עיסא חסן עאדריה
ק"מ 1:500
עורך הבקשה:
א. נקארק, מהנדס צניני
רח' יפ"ו "19", חיפה
טל: 52093, תאריך: 15.10.94

מקרא:

- גבול התכנית
- איצור מאגרים
- אתר לצניני מציעה
- דרך מאושרת
- גבול חלקה והספיה
- גבול חגיש והספיו
- מס' דרך
- קו צייד עזאית
- רוחב הדרך