


מחוז חיפה

שטח גלילי לתכנון עיר

תכנית בנין-ערים מפורטת מס. ג/ 463 כפר: עארה

קנה-מדה - 1:10,000

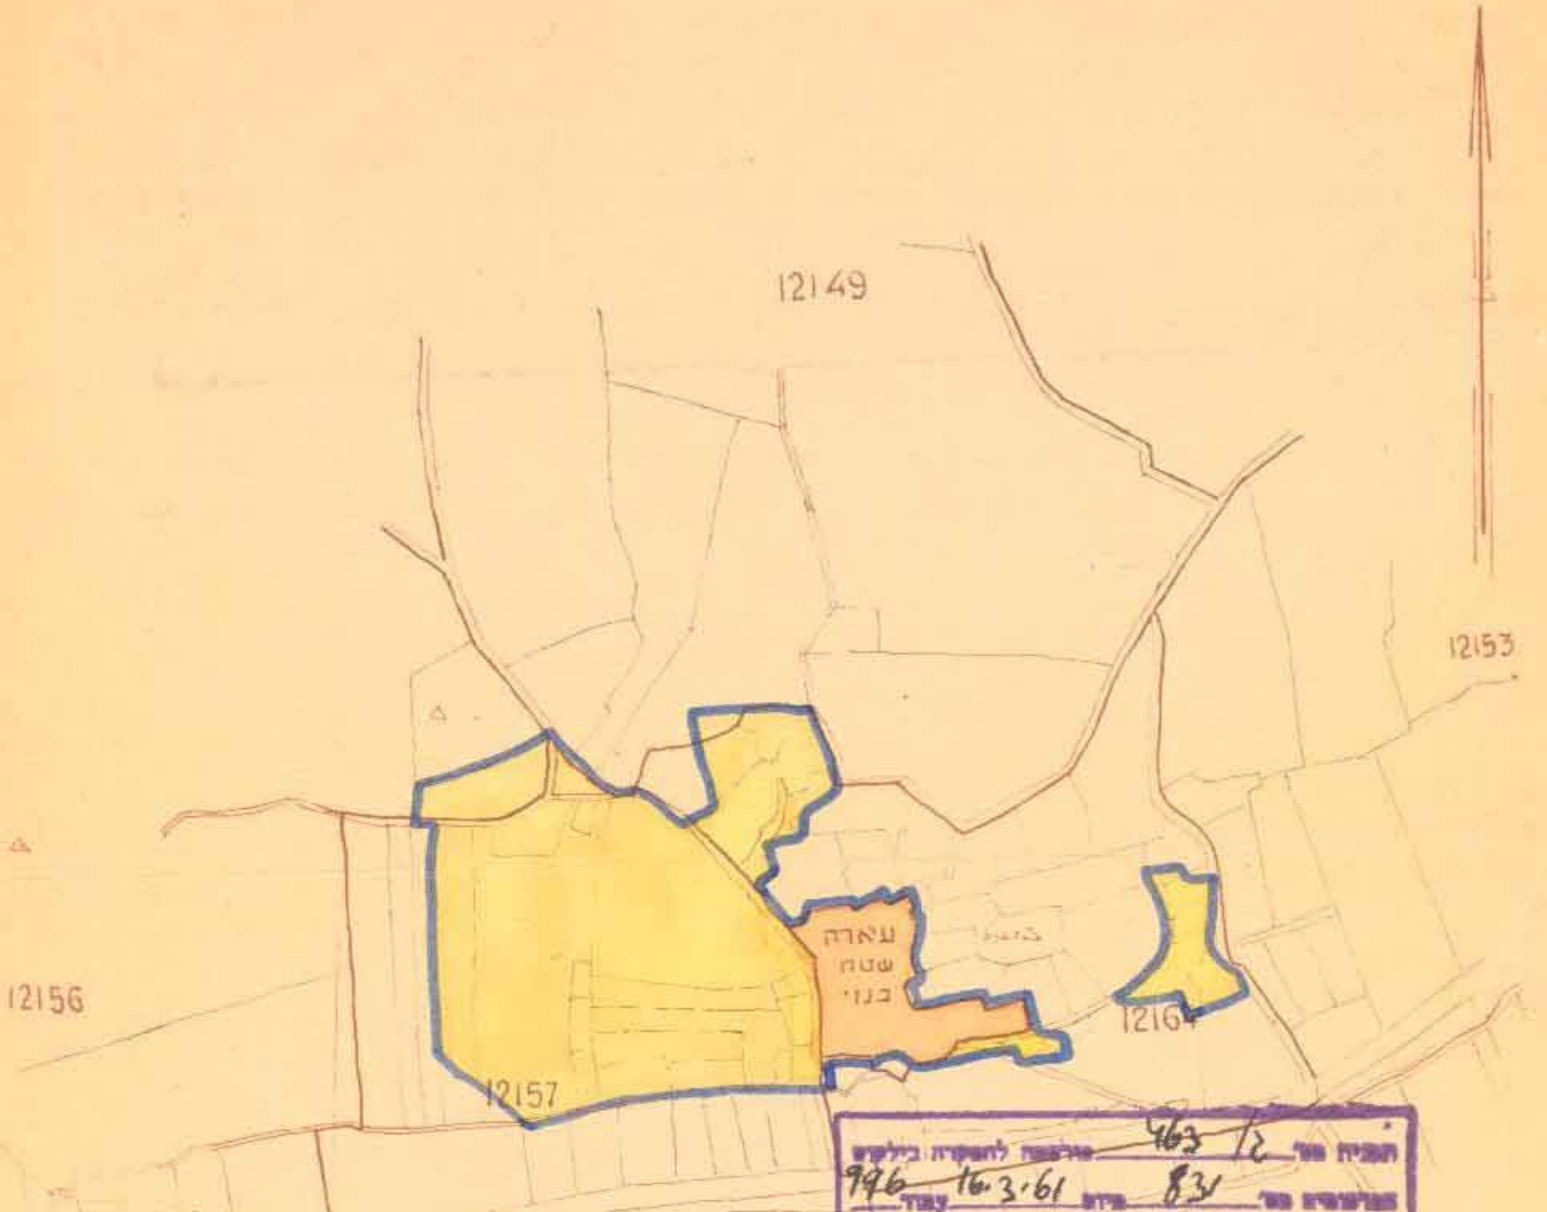

משרד הפנים  
 שקופת בנין ערים 1936  
 ועדה מקומית לבניה לתכנון ערים  
 לאזור הנליכי - מחוז חיפה  
 חכנית א.א.א. מס' 463/2  
 הופברה לוועדה המחוזית לבניה ותכנון  
 עש הסלצה לסמן חוקף יאנו 196  
 17-12-65  
 אפריר  
 פנאל מלכא המחוזית לתכנון  
 יושב ראש הוועדה

תכנית מס' 463/2 מורחבת לחקירת בילוש  
 הפרוטומים מס' 831 מיום 16.3.61 צמוד 996

משרד הפנים  
 חוק התכנון והבניה חשכ"ה-1965  
 מחוז חיפה  
 מרחב תכנון מקומי א.א.א. מס' 463/2  
 תכנית א.א.א. מס' 318  
 התעיה המחוזית בישיבתה ה' מיום 28.12.65  
 החליטה לתת תקף לתכנית המוצעת 20156  
 סגן מנהל כללי לתכנון יושב ראש הוועדה

תכנית מס' 463/2 מורחבת לפתח חוקף בילוש  
 הפרוטומים מס' 1075 מיום 5.5.66 צמוד 154

- מקרא
- גבול הוועדות
  - אזור נגורים רגיל
  - אזור מגורים צפוף (שטח בנוי)
  - מספר הדרך
  - קו בנין
  - רוחב הדרך

12158

12165