



הועדה המקומית לתכנון ולבניה קרית  
 הסריט מצורף לשינוי תכנית מתאר מקומית  
 הנקראת  
**תכנית מספר ק/236**

חלוקה חדשה ובנינו בגושים 11553 ; 11554  
 קרית ביאליק

הועדה המקומית לתכנון ולבניה - קרית קרית מוצקן, הרח' ביאליק, קרית ים <b>תכנית כ.ב. מספר 236/ק</b> <b>הוקלה למתן חוקף</b> בישיבה ה- 234 ביום 14.3.72 יושב ראש הועדה: משה השרה	הועדה המקומית לתכנון ולבניה - קרית קרית מוצקן, הרח' ביאליק, קרית ים <b>הומלץ להפקדה</b> בישיבה ה- 234 ביום 14.3.72 יושב ראש הועדה: משה השרה
מסדרי חוקים חוק התכנון והבניה תשכ"ה-1965 מ"ח מרחב תכנון מקומי תכנית ק"מ/236 חוקרי המסמכים בשיתוף ח' מ"מ 19-11-74 החליטה לתת חוקף לתכנית המסמכים לעיל. יושב ראש הועדה: משה השרה	תחילת חוק 236/ק תחילת חוק 236/ק תחילת חוק 236/ק

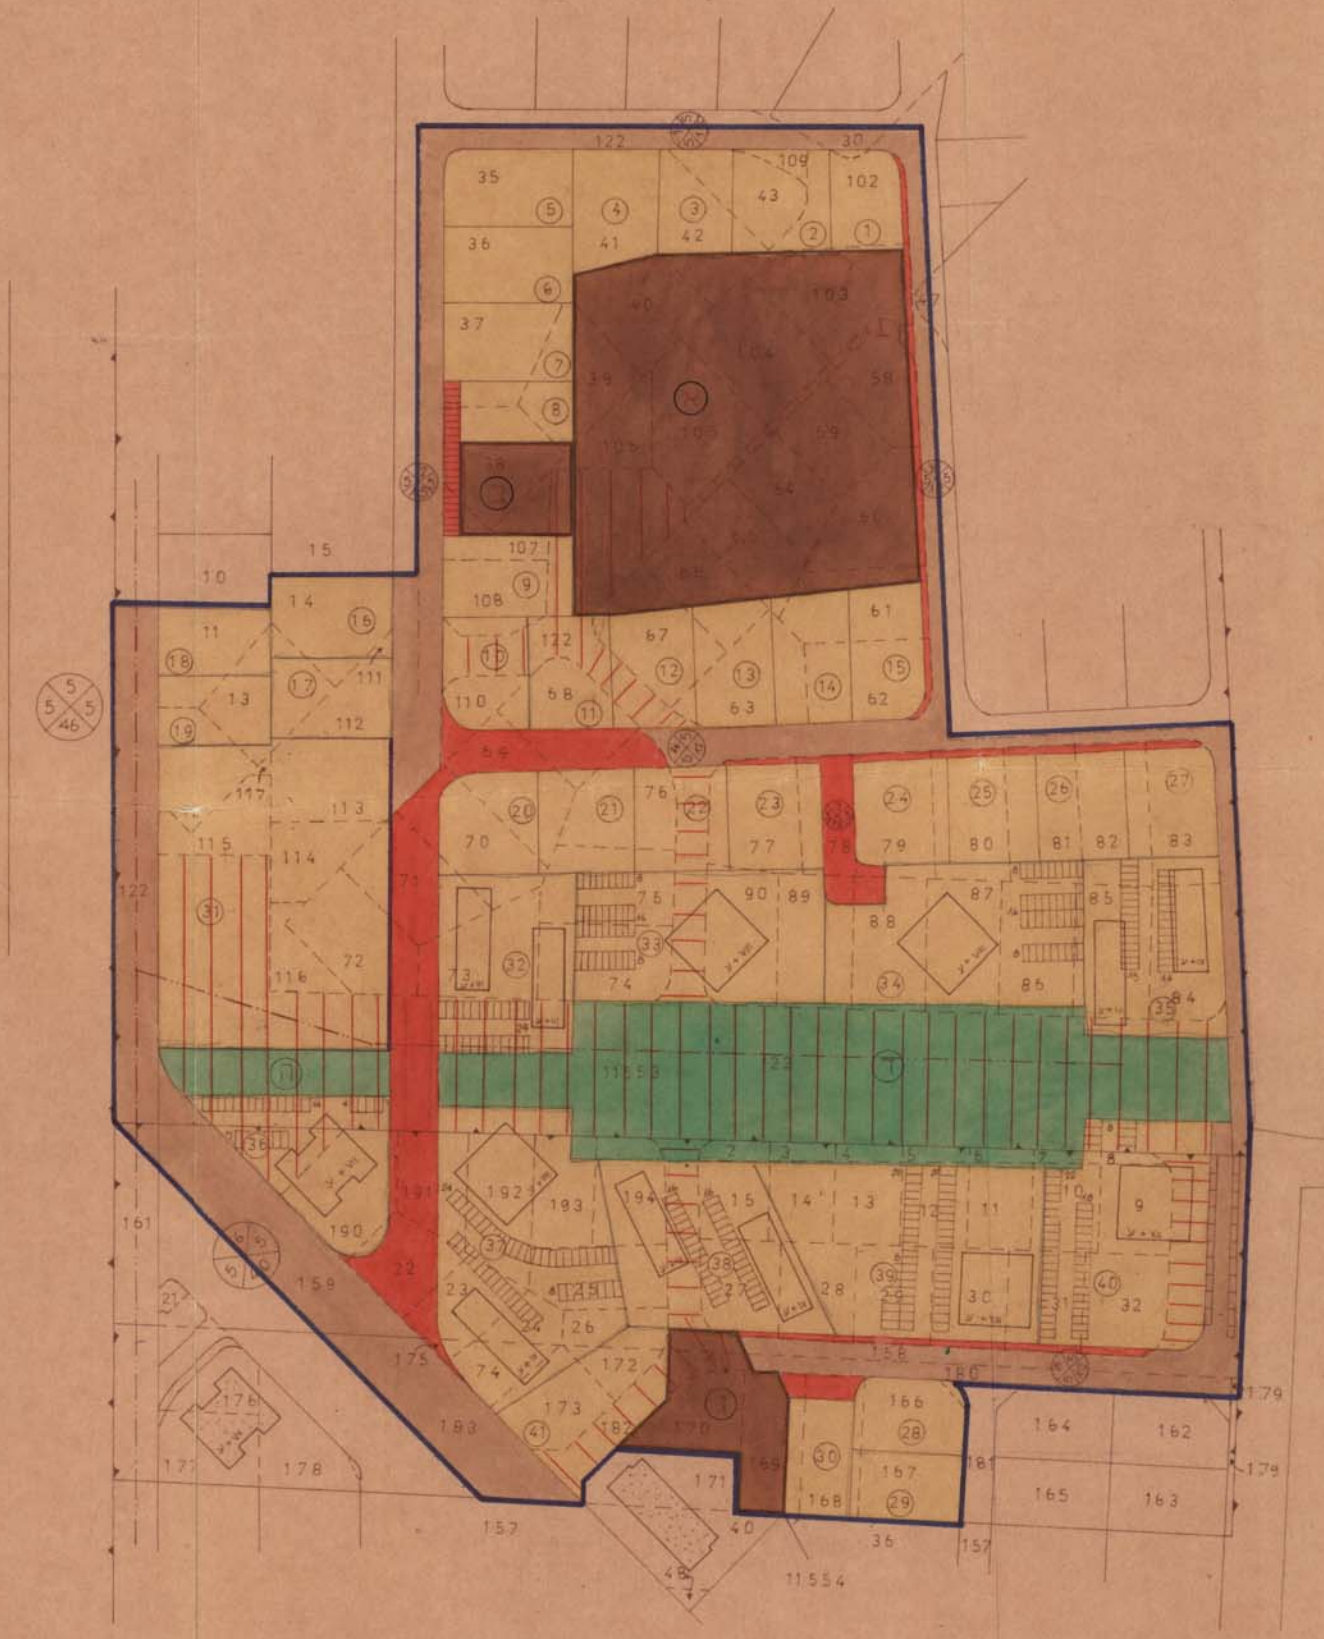

- מקרא**
- גבול התכנית
  - אזור מגורים 3
  - אתרים לבנינו צבור
  - שטח צבורי מתוח
  - דרך מאשרת
  - דרך מוצעת או הרחבת דרך
  - מספר הדרך
  - מו בנינו
  - רוחב הדרך
  - דרך מבוטנת או שביל מבוטנ
  - חניה צבורית
  - חניה פרטית עם מספר מקומות חניה
  - מספר מקומות בבנינו מוצע על כוח עמורים
  - מספר מקומות בבנינו מוצע על כוח עמורים ועמורים
  - בנינו קיים (מחוק כשטח התמריט)
  - הזית חנויות
  - גבול גוש
  - גבול חלקה מוצעת
  - מספר חלקה מוצעת
  - גבול חלקה לבטוח
  - מספר חלקה לבטוח
  - מו תשנ"ג מ.ג.

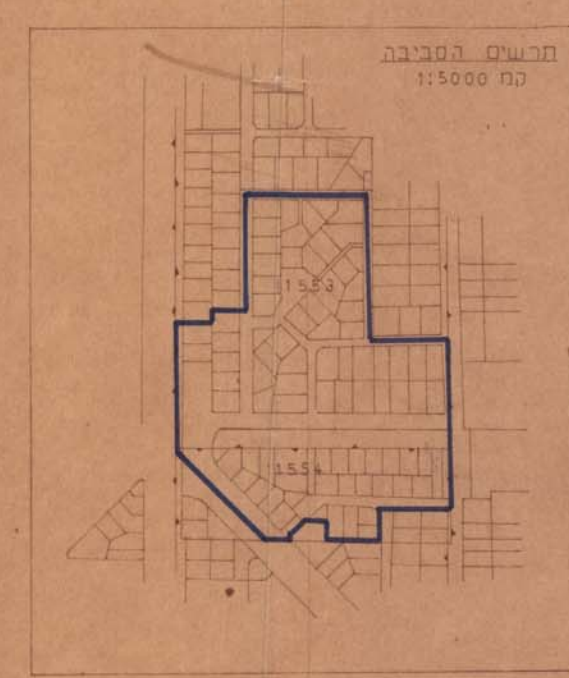

טבלת שטחי האזורים בהתאם לתכנון

סוג שטח	התכנית	דרכים	בנינו צבור	צבורי פתוח	מגורים
סה"כ	101334	18,235	15,451	10157	59491
%	100%	17.9%	12.8%	11.3%	58.0%

המחנן  
 ה'תש"ם  
 עיריית קרית ביאליק