

מחוז חיפה
מרחב תכנון מקומי קריות
שינוי תכנית מיתאר מקומית מס' ק/ 360
שינוי יעוד מגרשים י"ד, ט"ו

בשכונת "בנה ביתך" בק. מוצקין
המהווה שינוי לתכנית ק/303-צפון ק. מוצקין

שטח התכנית: 1277 מ"ר
 בעל הקרקע: מ.מ.י
 יוזם ומגיש התכנית: מליסרון בע"מ
 הקרקע הכלולה: גוש 10426 חלק מחלקות 288

מ ק ר א


-  גבול התכנית
-  שטח לבאר מים
-  אזור מגורים א'
-  מספר מגרש מוצע
-  גבול חלקה לביטול
-  מספר חלקה לביטול

הערה: תכנית זו מבוססת על תכנית מדידה של ממוסתר מאלקרייף ונכונה ליום 15.3.91


רד"ח על המקדמת תכנית מס. 360/7
 מיום 26.3.91

הודעה על אישור תכנית מס. 360/7
 מיום 27.3.91

משרד המגורים מחוז חיפה
 יום חתימת התכנית: 15.3.91
אישור תכנית מס. 360/7
 חתימת הממוסתר: מליסרון בע"מ
 תאריך: 15.3.91

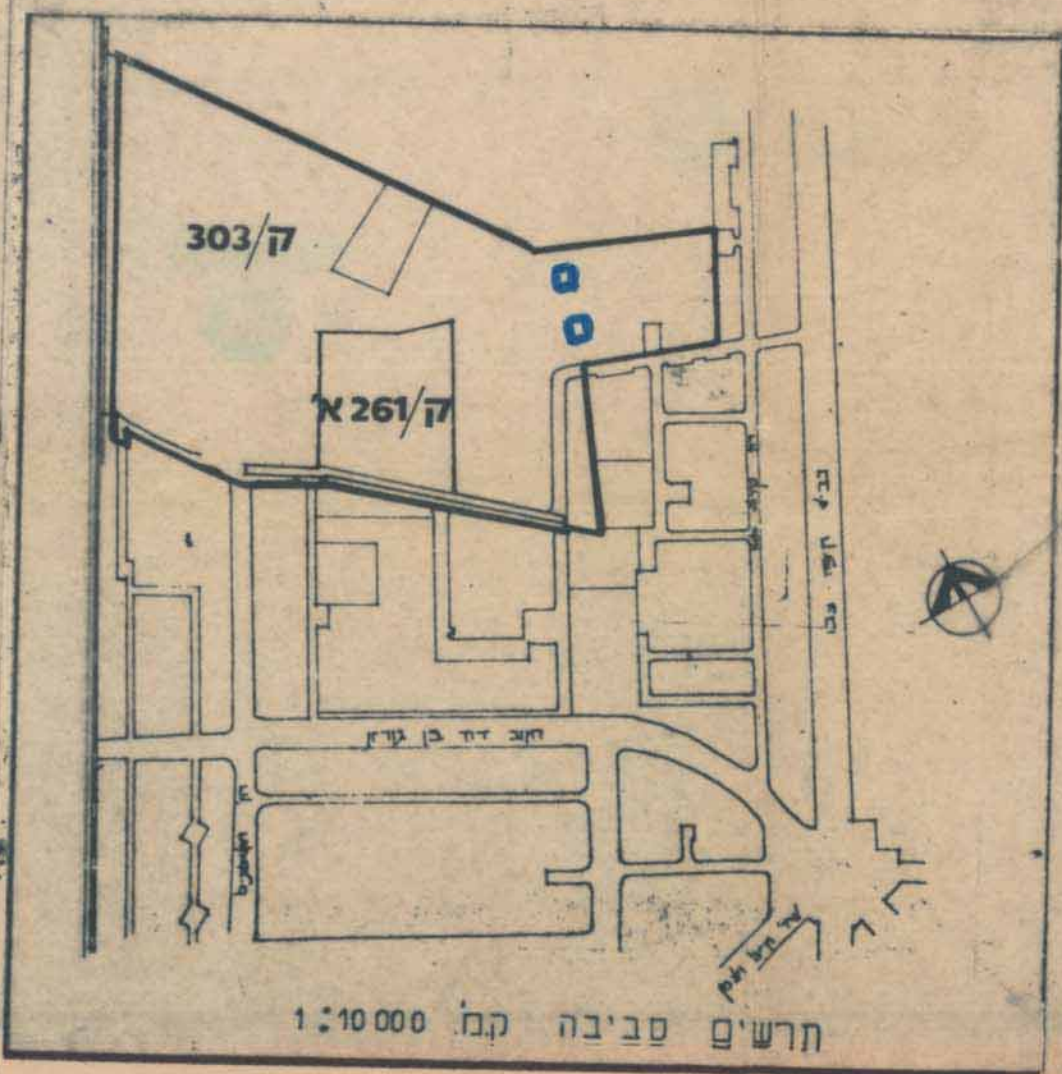


מליסרון בע"מ

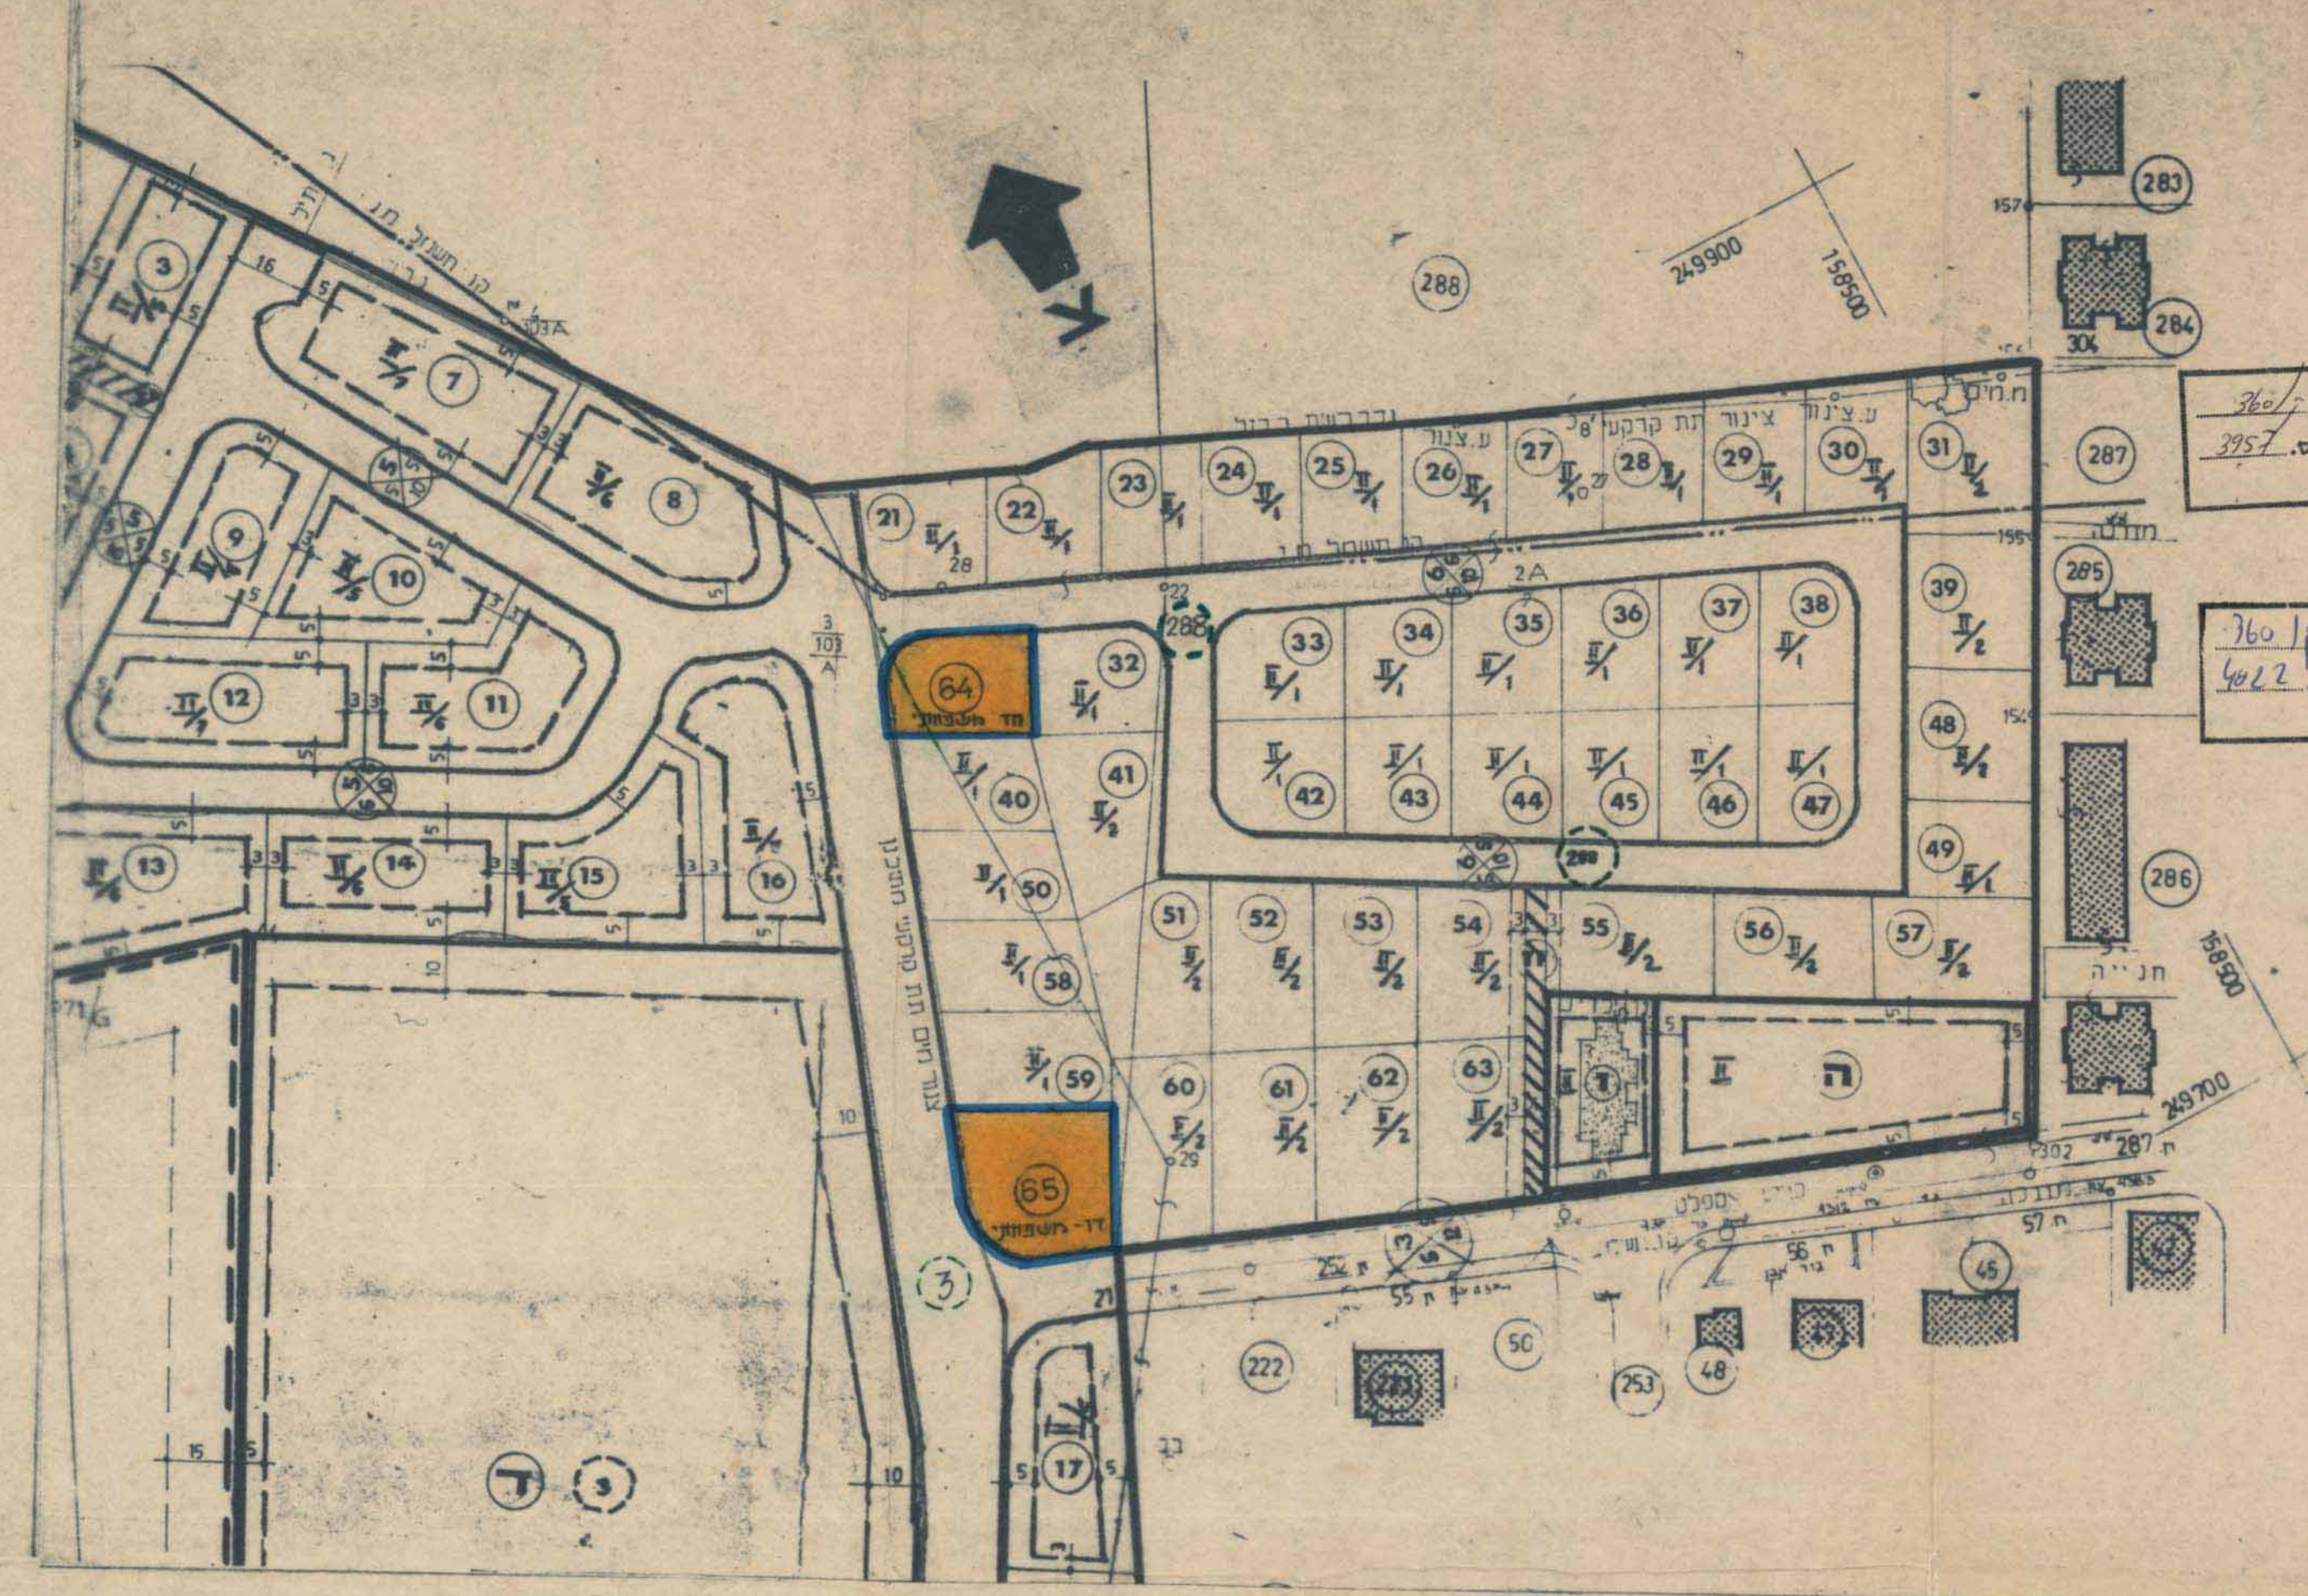

מצב מוצע

1:1250

הוועדה המקומית לתכנון ולבניה - קריות
 קריית מוצקין, קריית ביאריק, קרית ים
תכנית כ.ע. מס' 360/7
הומלץ להפקדה
 בישיבה ה- 471 מיום 31.3.91
 יושב ראש הוועדה

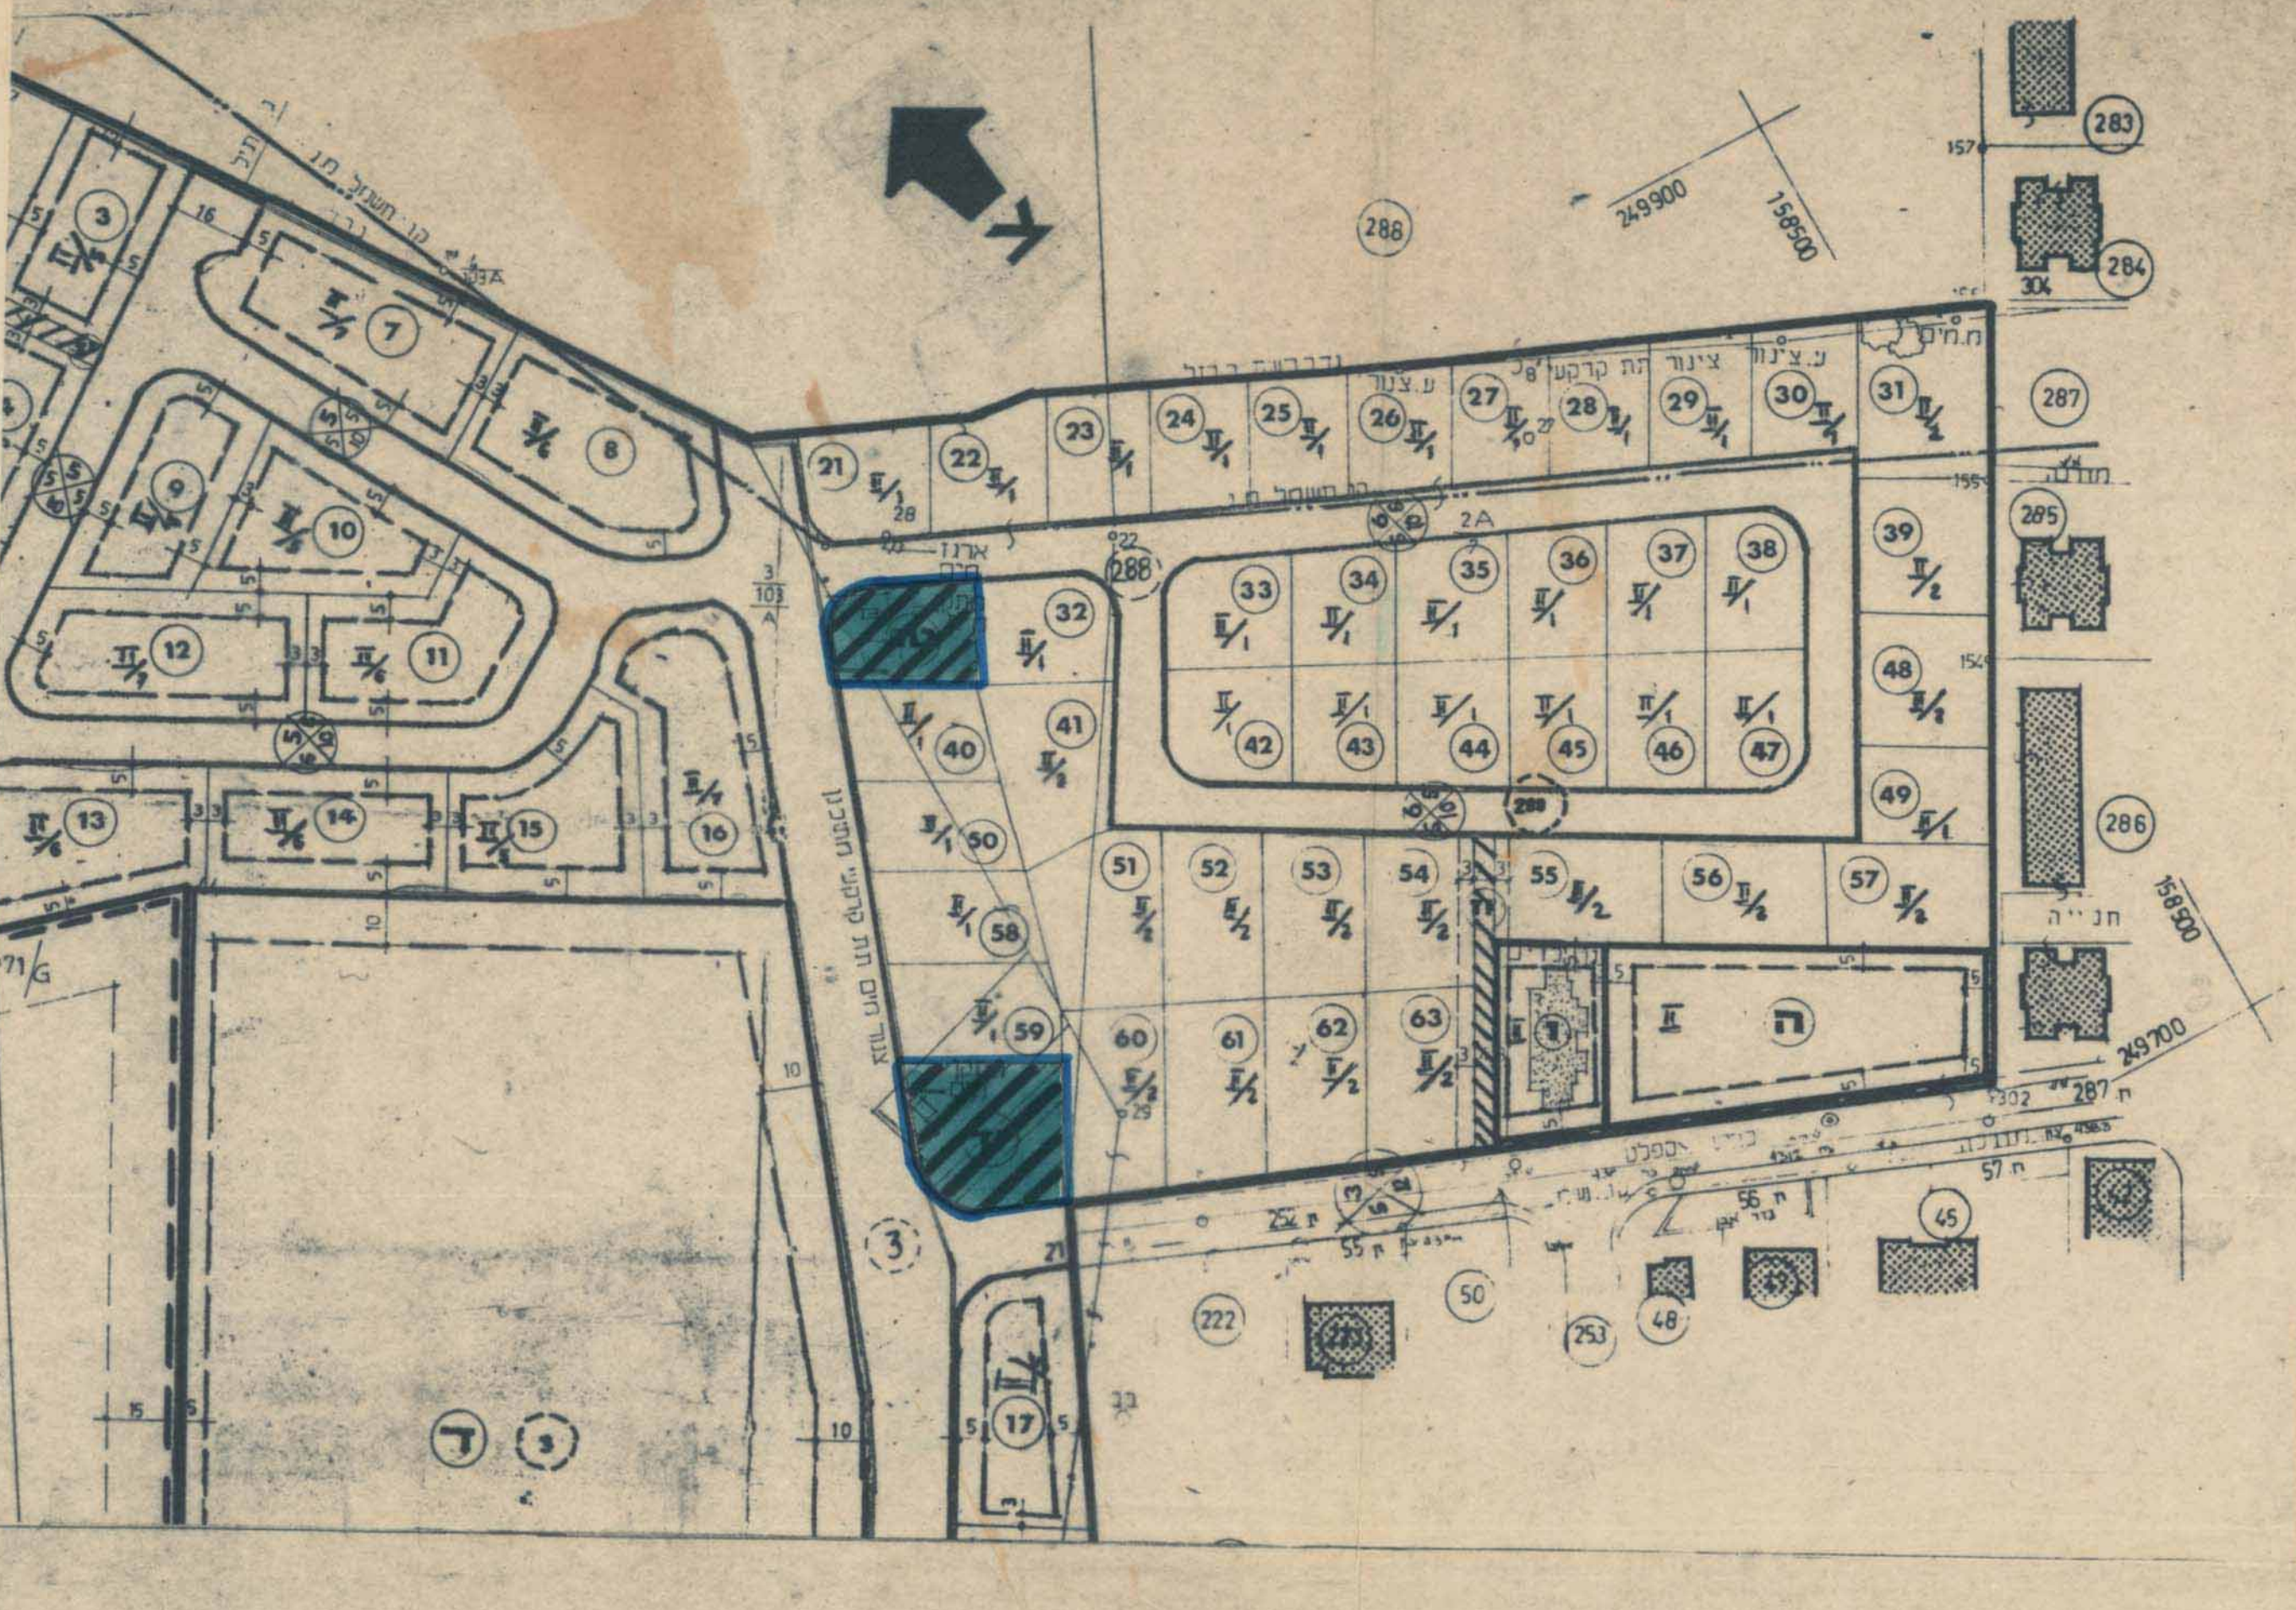

מצב קיים

1:1250

תרשים סביבה קנה 1:10000