


נספח חצורף לתכנית תכנון עיר חס' חס' / 848 גב 2
קביעת שטח תבנית למגורים בחלק מקדית חיים המעבדית
נספח תחום התכנית.
— תחום התכנית.

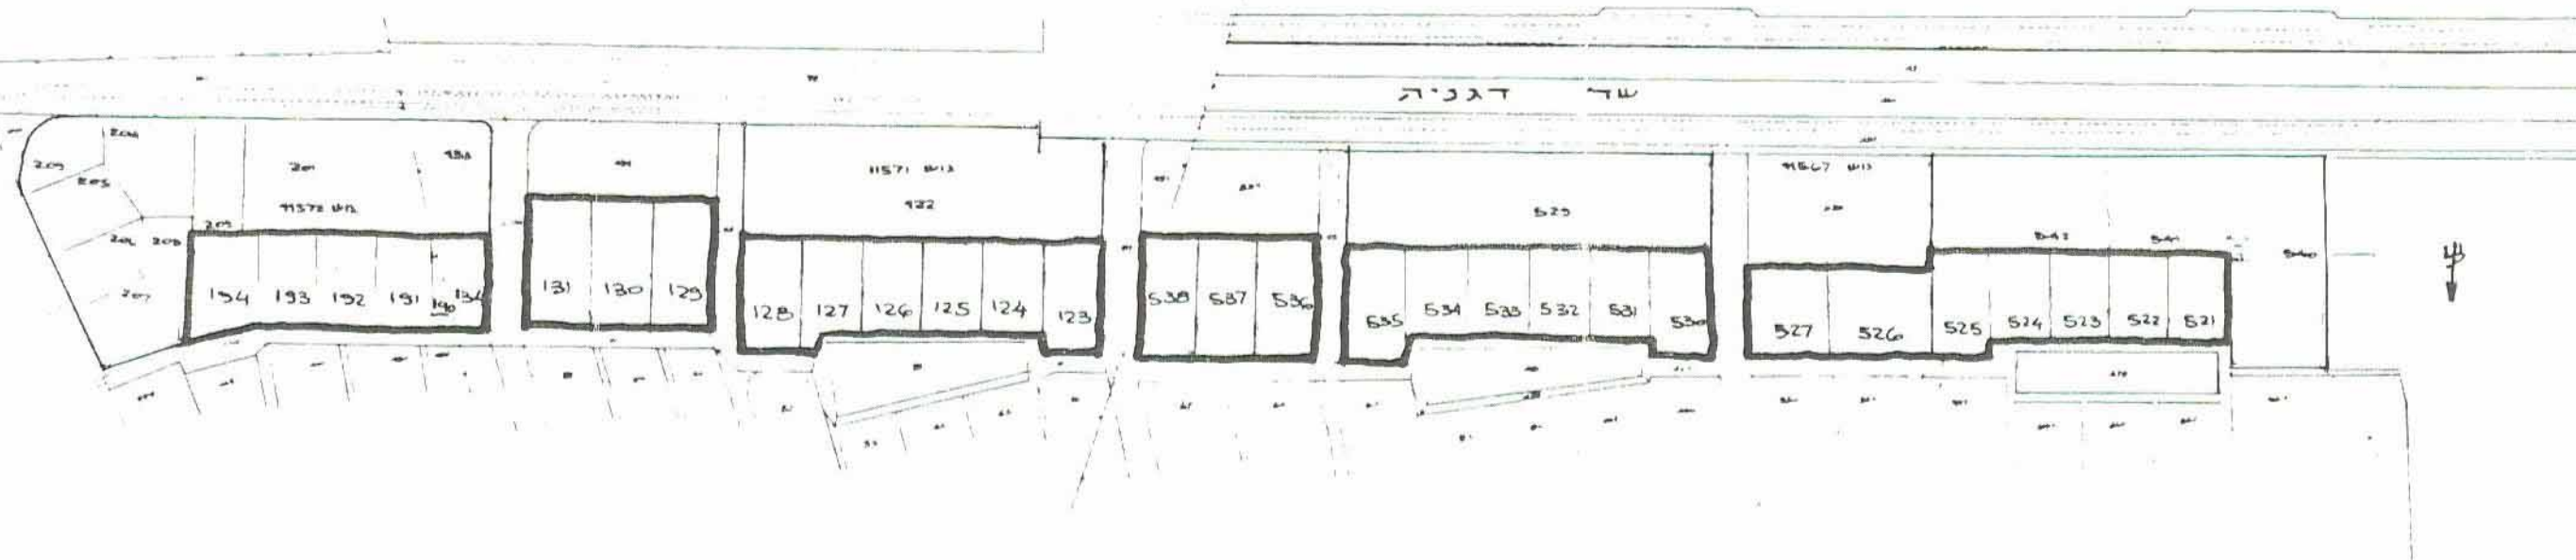

הועדה הסקוטית לחכונ ולכניה - תיפה

הכנית ת. ע. מס' 18/ (ע) (2)

הומלין להסקדה

בישיבה ה' - 13 בי. (14.8.84) 14.8.84

(-) א. גרמל

מהנדס העיר

(-) א. יונאי

יושב ראש הועדה

מס' תעודת זהות: 30485
מס' תעודת זהות: 30485

28.8.84

3357 15.9.85 (2) 848/21
 3248
 3357 15.9.85
 3248
 3357 15.9.85
 3248

(2) 20848/24
702 7.12.81 3133
Knee 160322