



325/א
9.4.90
ח.ד.ח
ח


325/א
ח.ד.ח
ח

325/א
9.4.90
ח.ד.ח
ח

325/א
3841
31.1.91

משרד הפנים מחוז חיפה
חוק התכנון והבניה תשכ"ה-1965
א"ר חור חכנית מס. 325/א
הורה המחוזית לתכנון ולבניה החליטה
ביום 27.6.91 לאשר את התכנית.
יו"ר הועדה המחוזית

325/א
3968
30.1.92

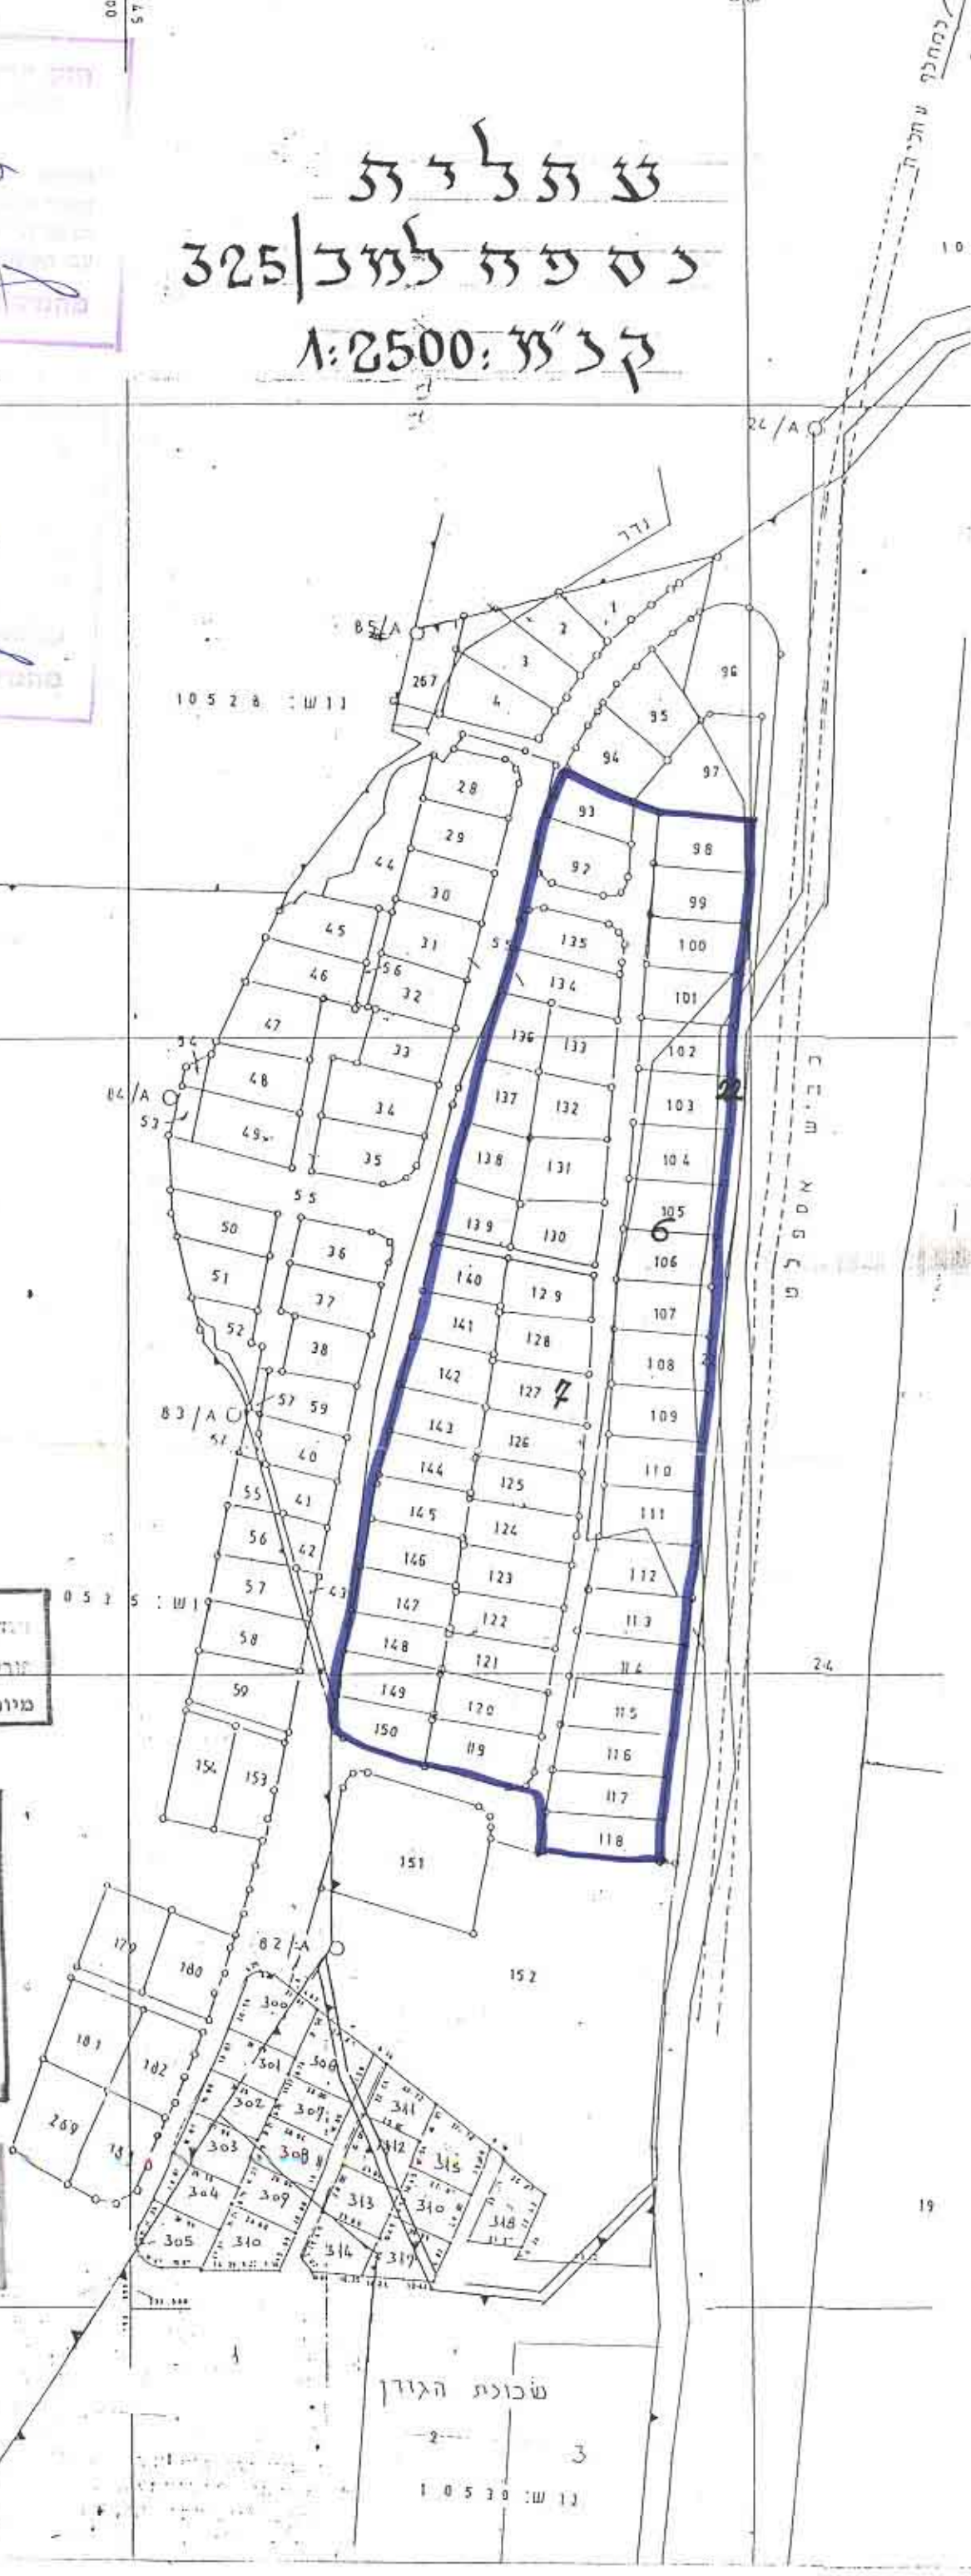

322-Z

שכונת הגורן

10530 : W 11