



1650
 חפ"ן 1127 ניב
 נספח מצודק לתכנית שינוי תכנית מיתאד מקומית, תכנית מספר חפ"ן 1127 נ.ב. -
 "בנוי ברח' הדופא - קביעת שטח הבניה המותר"

"נספח גבול התכנית"
 תחום התכנית

מסגרת הפנים
 חוק התכנון והבניה חש"ב 1965
 מס' תכ. 1127
 תאריך: 14.5.86
 15.11.85
 17.11.85

מס' תכ. 1127
 מועדון התכנון והבניה
 1186 / 15.86 / 3394
 17.11.85

הו"ד והפקוח לתכנון ולבניה - חיפה
 חכ"ת ע. ש. חפ"ן 1127 נב'
הומ"ן להסקדה
 בשייבה ה- 32 ב- 2.7.85 (3.5.85)
 (-) א. גוראל יושב ראש הועדה
 (-) א. ינובין מהנדס העיר

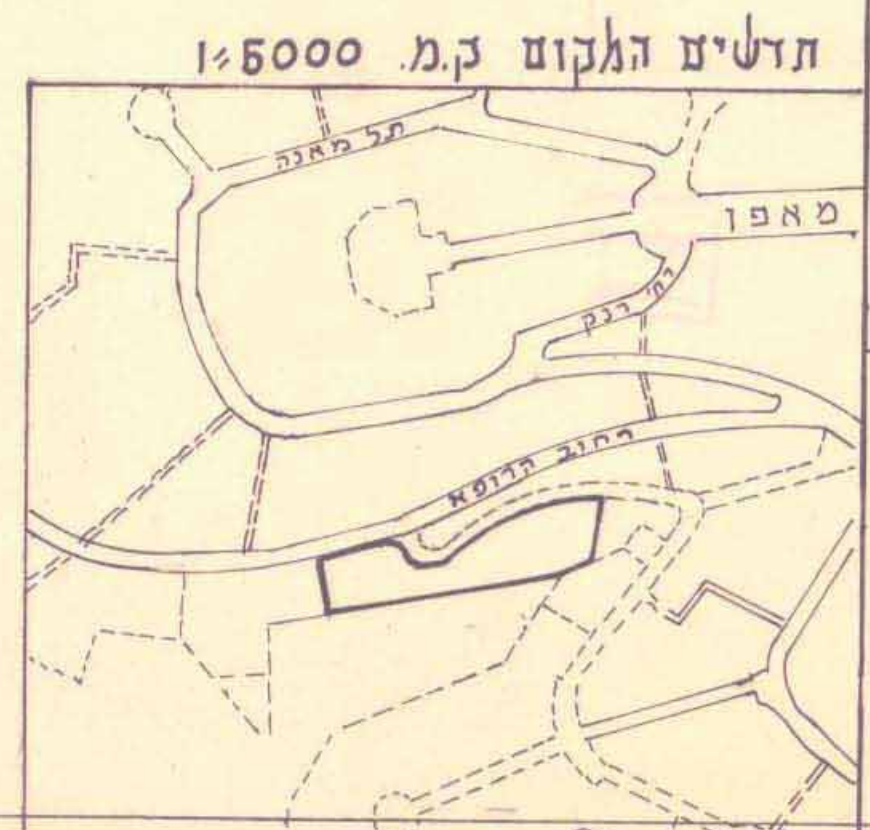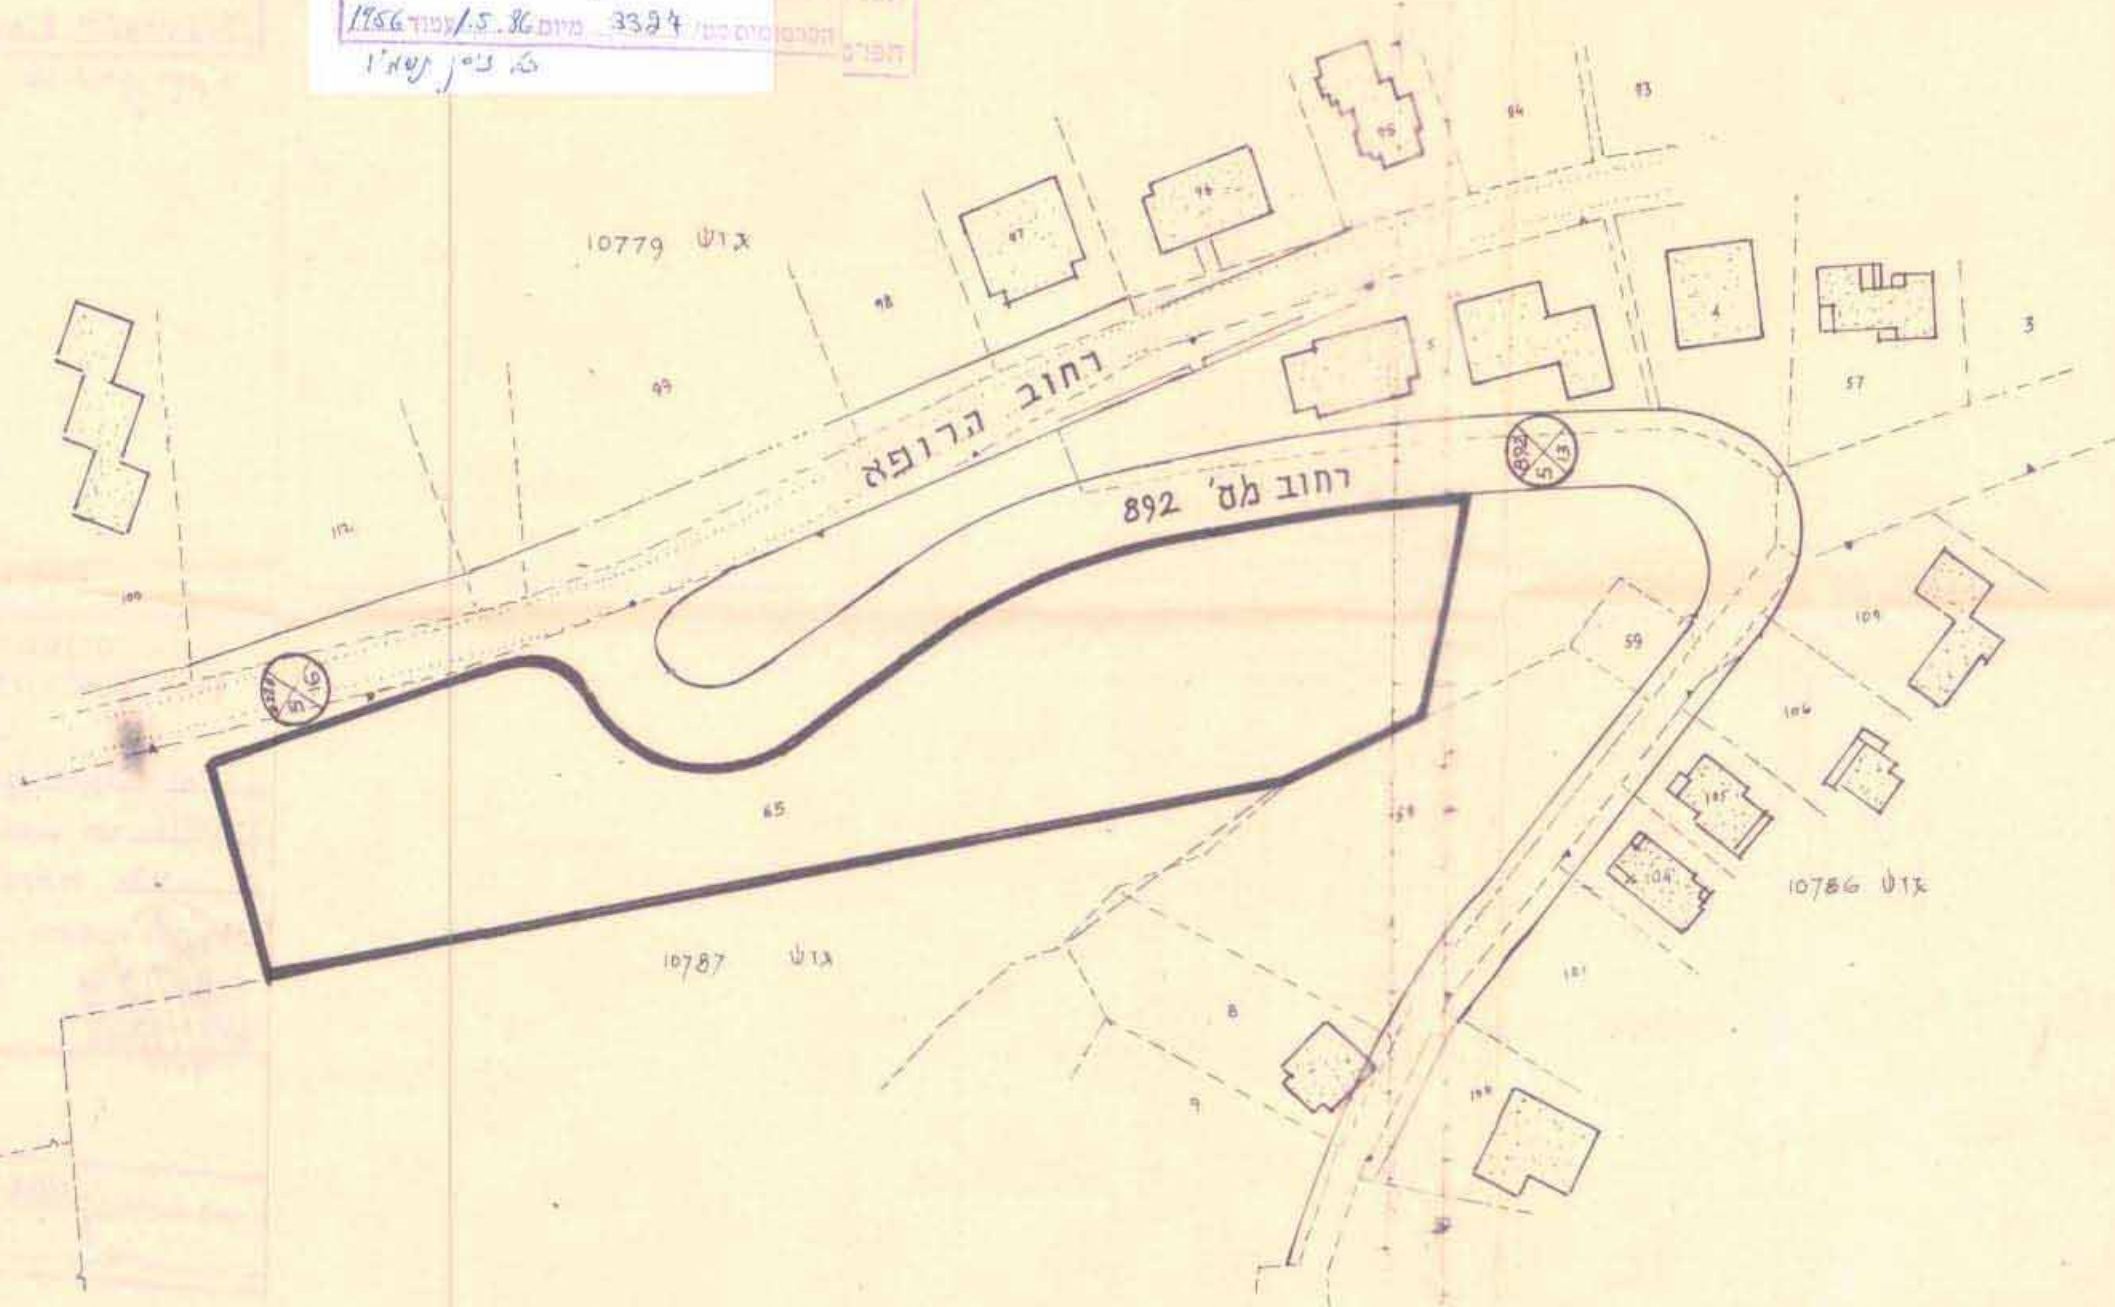

יוזמי התכנית:
 אינג' א. ג. סלובט, ארנימקט, וטות
 חתום: [Signature]
 18 מאי 86
 תאריך: כ"ח שבט תשל"ו 7.2.86